Data: 07/05/2025 - n. T16684488 - Richiedente: Telematico
Totale schede: 1 - Formato di acquisizione: A3(297x420) - Formato stampa richiesto: A3(297x420) - Fattore di scala non utilizzabile
Ultima planimetria in atti

Agenzia delle Entrate
CATASTO FABBRICATI
Ufficio provinciale di Bergamo

ELABORATO PLANIMETRICO	Compilato da: Rubini Alioscia Alessandro	Iscritto all'albo: Geometri	Prov. Bergamo	N. 3581
Comune di Romano Di Lombardia	Sezione:	Foglio: 9	Particella: 9401	Protocollo n. BG0091862 del 21/06/2021
Dimostrazione grafica dei subalterni			Tipo Mappale n. del	Scala 1 : 500

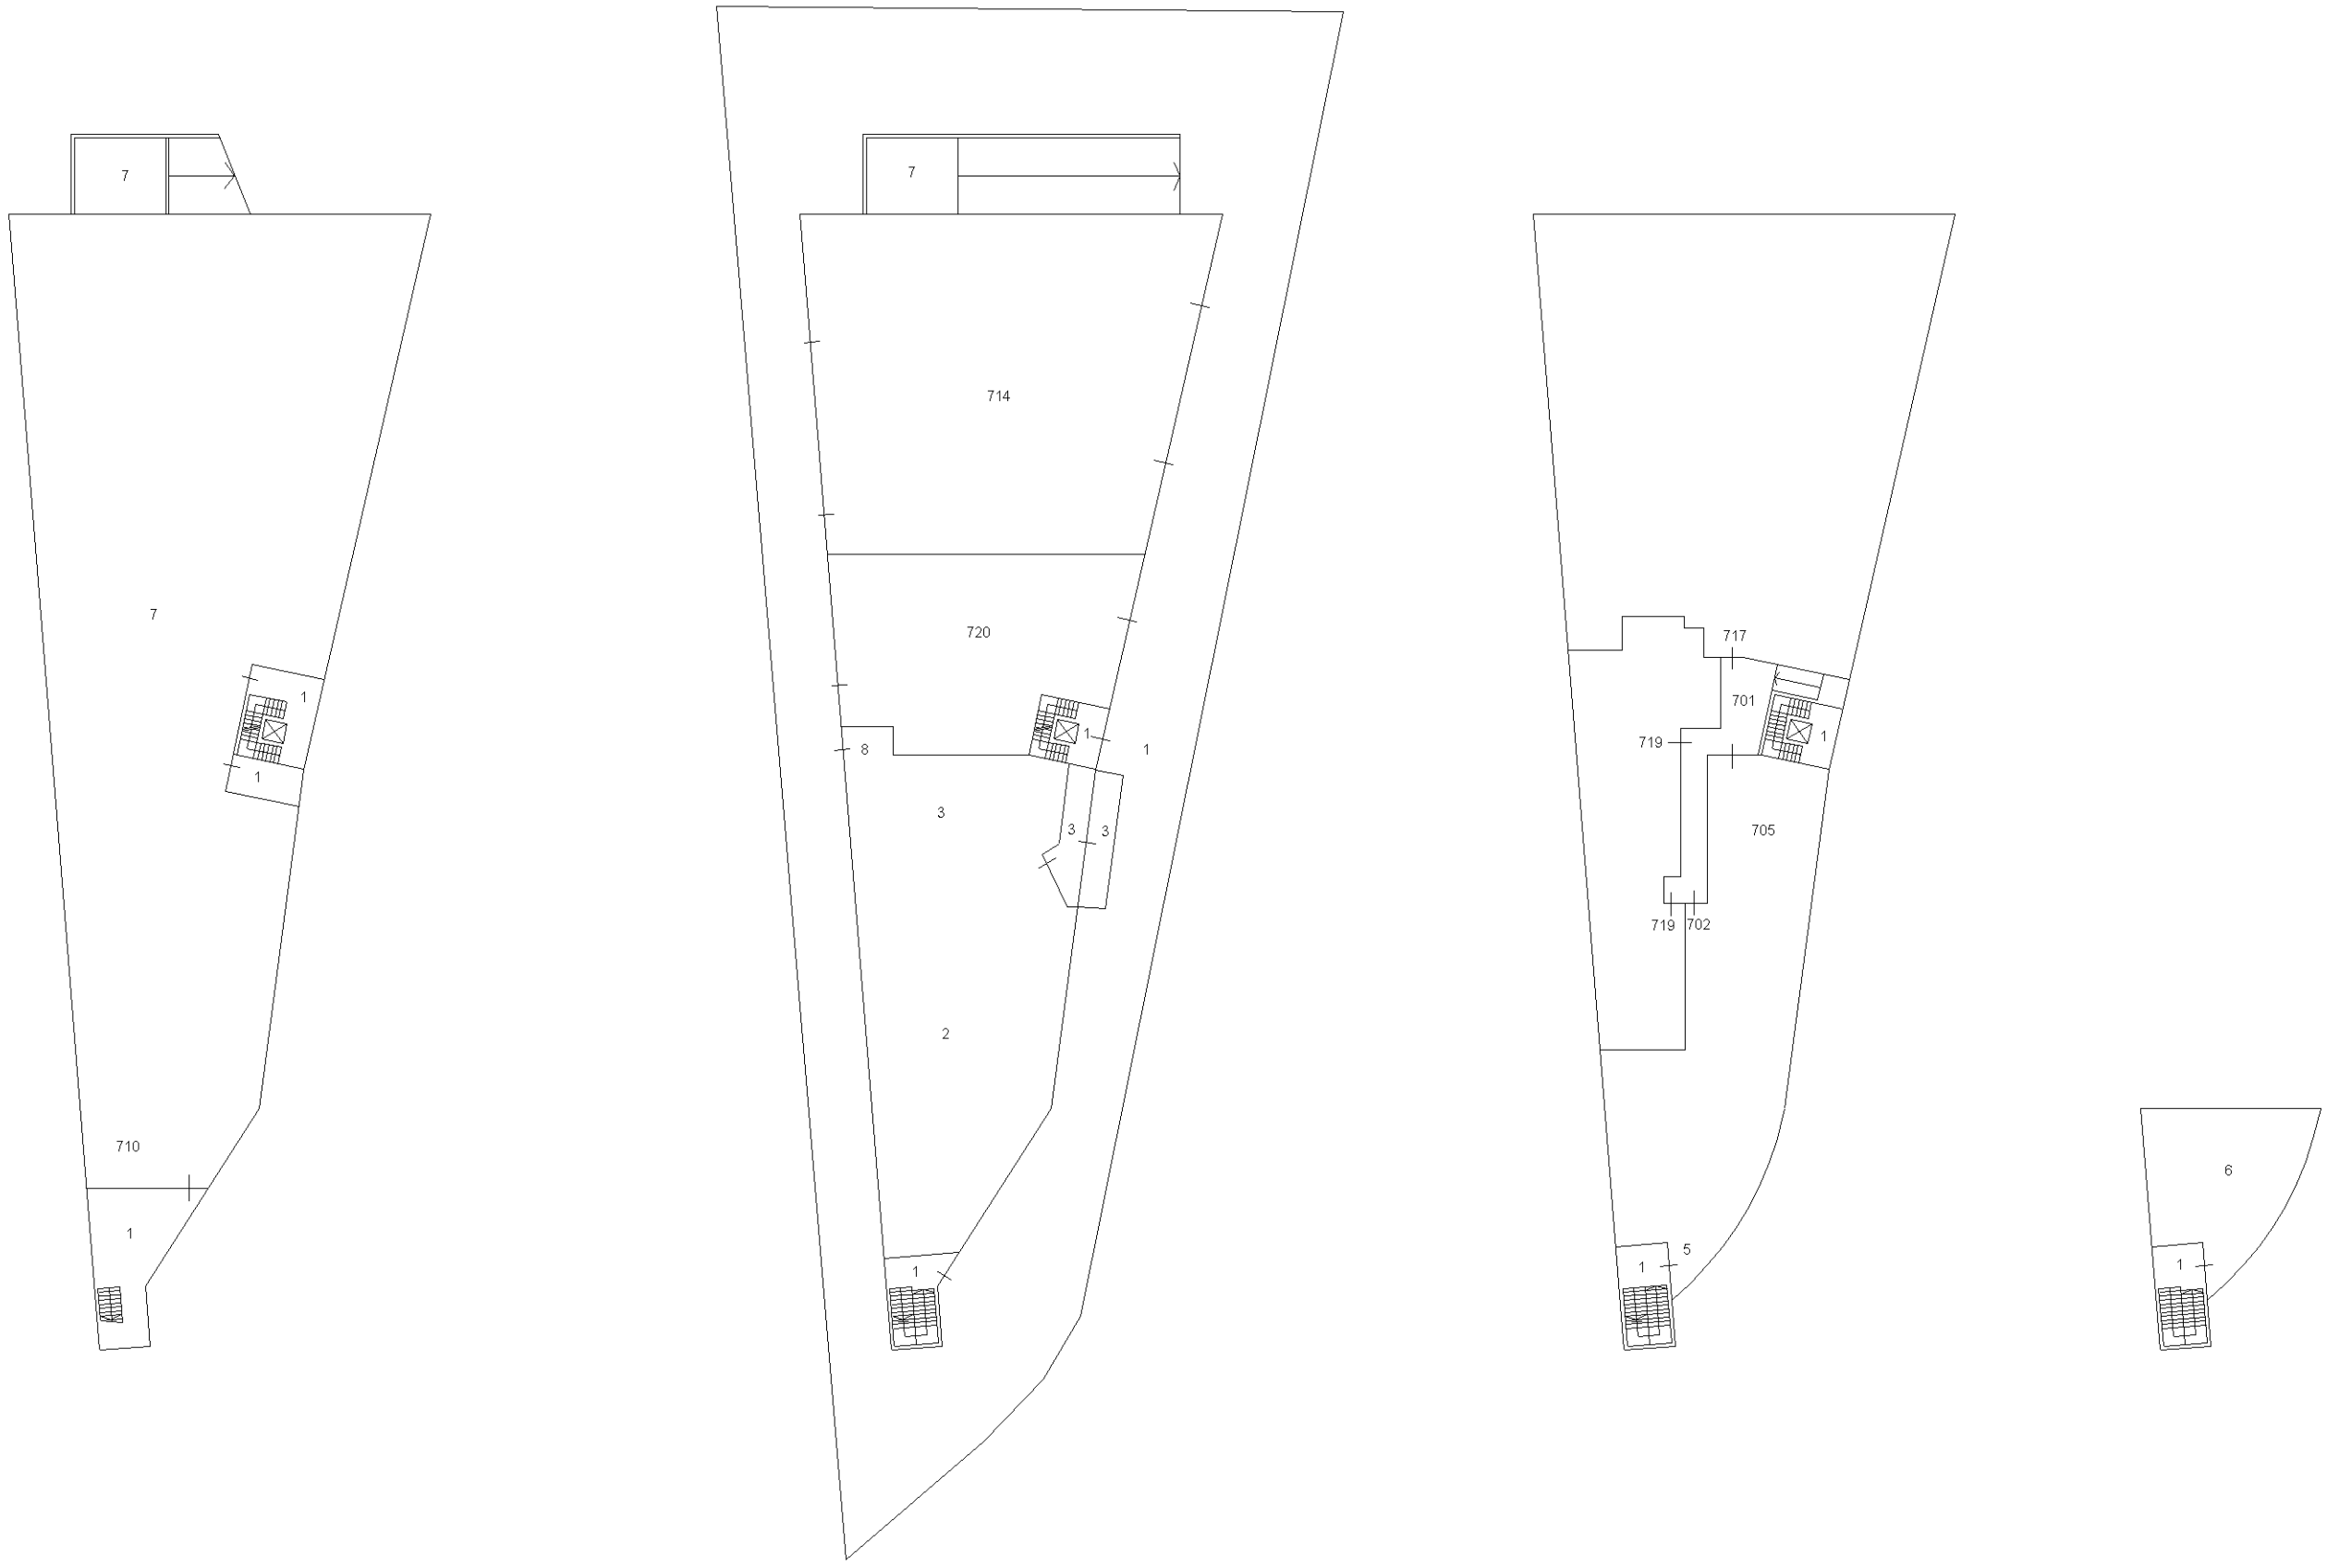

Elaborato Planimetrico - Catasto dei Fabbricati - Situazione al 07/05/2025 - Comune di ROMANO DI LOMBARDIA(H509) - < Foglio 9 Particella 9401 >

Data: 07/05/2025 - n. T16684488 - Richiedente: Telematico