


PIANO SECONDO

scala 1:100

vuoto su mapp. 858





vuoto su mapp. 858

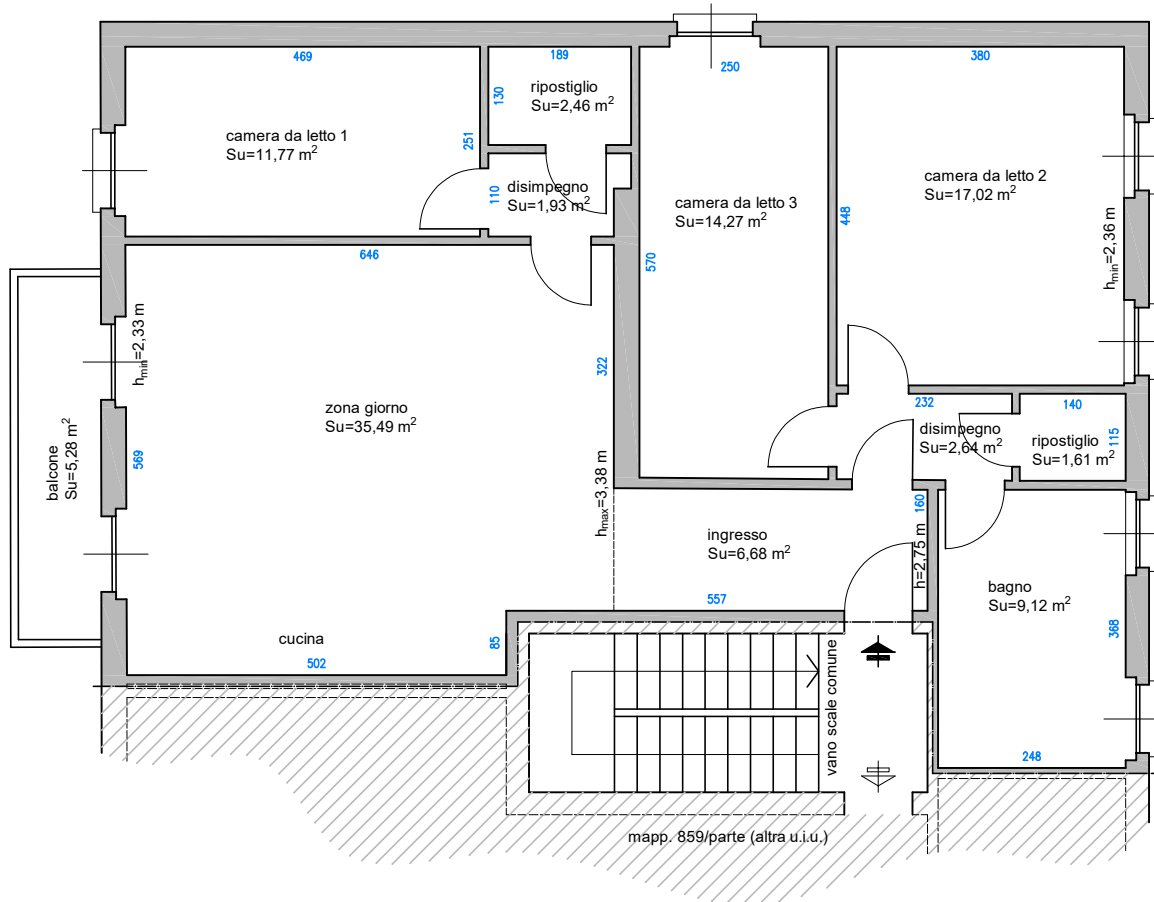

vuoto su mapp. 858

PIANO PIANO TERRA - AUTORIMESSE

scala 1:100

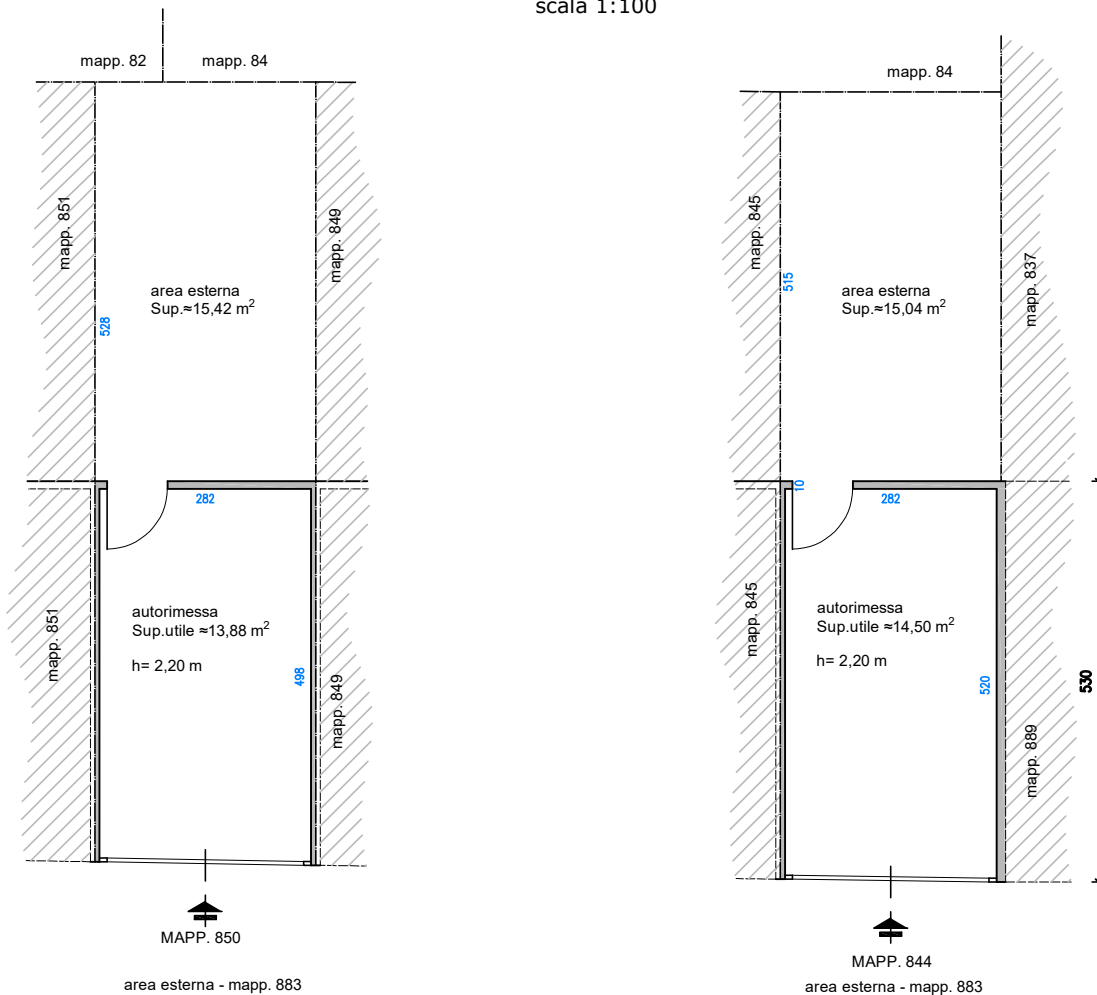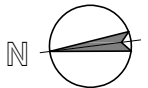

area esterna - mapp. 883

area esterna - mapp. 883