



Pianta dello stato dei luoghi
LOTTO UNICO - APPARTAMENTO - DEPOSITO - LASTRICO SITI IN NAPOLI
via Cupa San Pietro n. 26 - Piano 3-4


APPARTAMENTO - TERZO PIANO

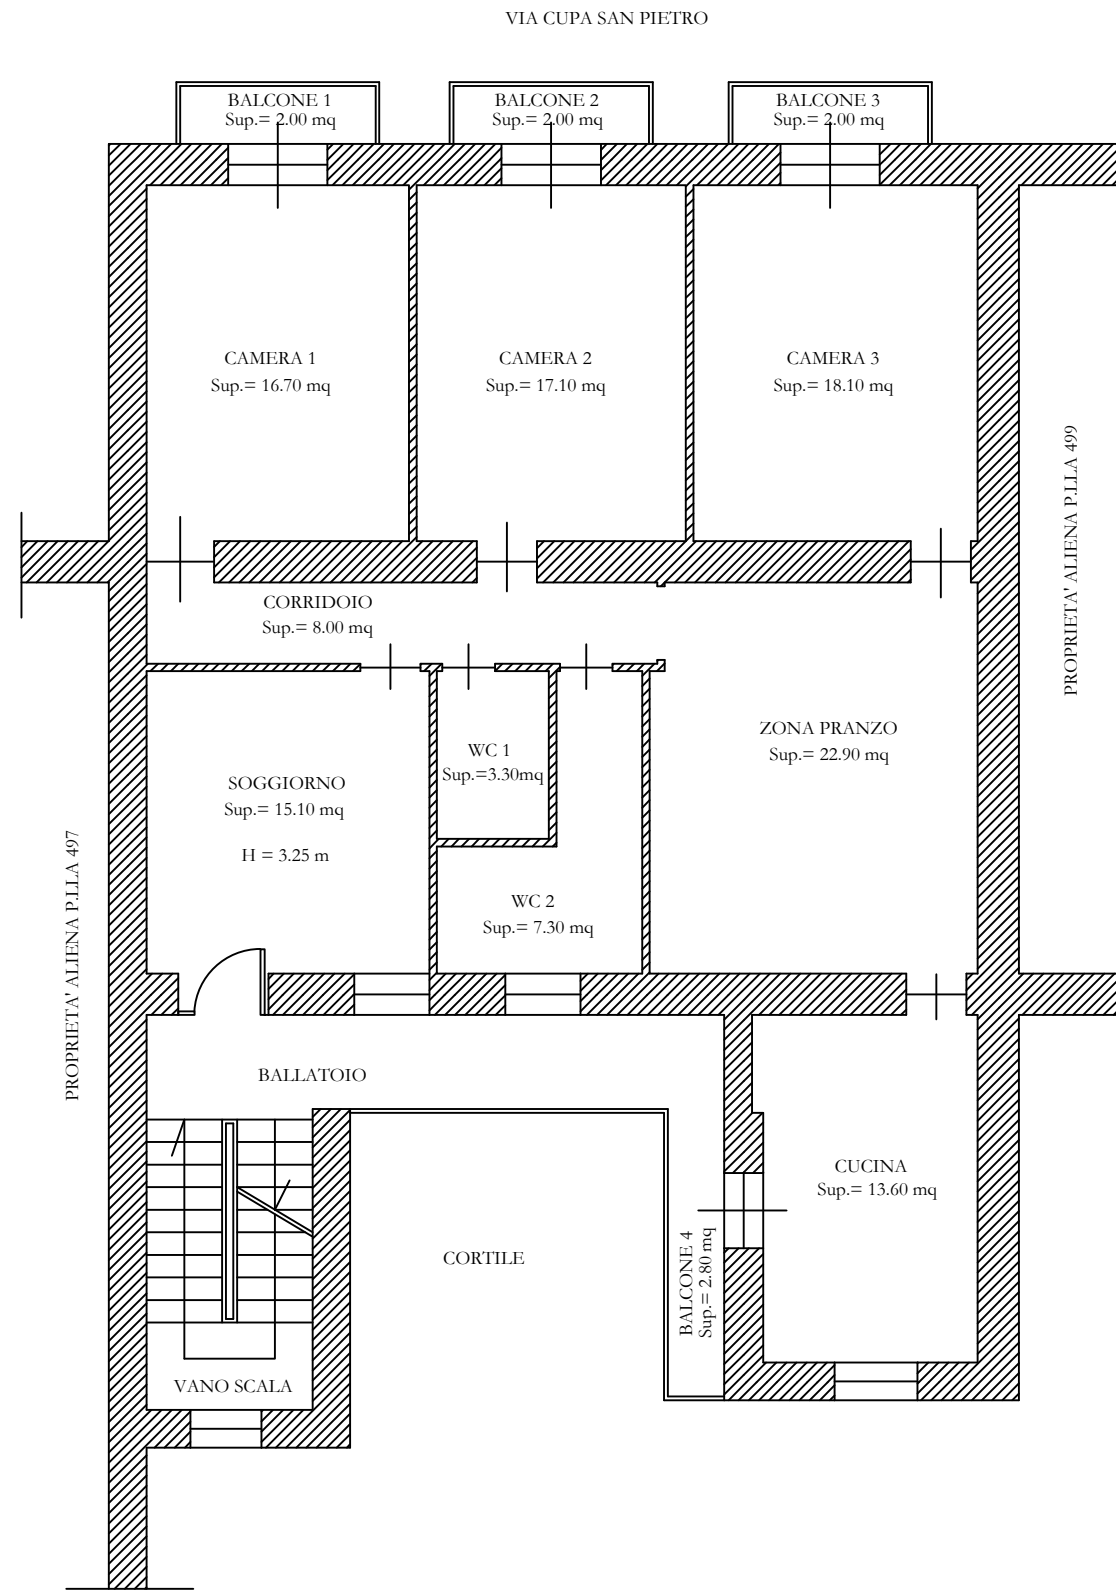


DEPOSITO E LASTRICO - QUARTO PIANO

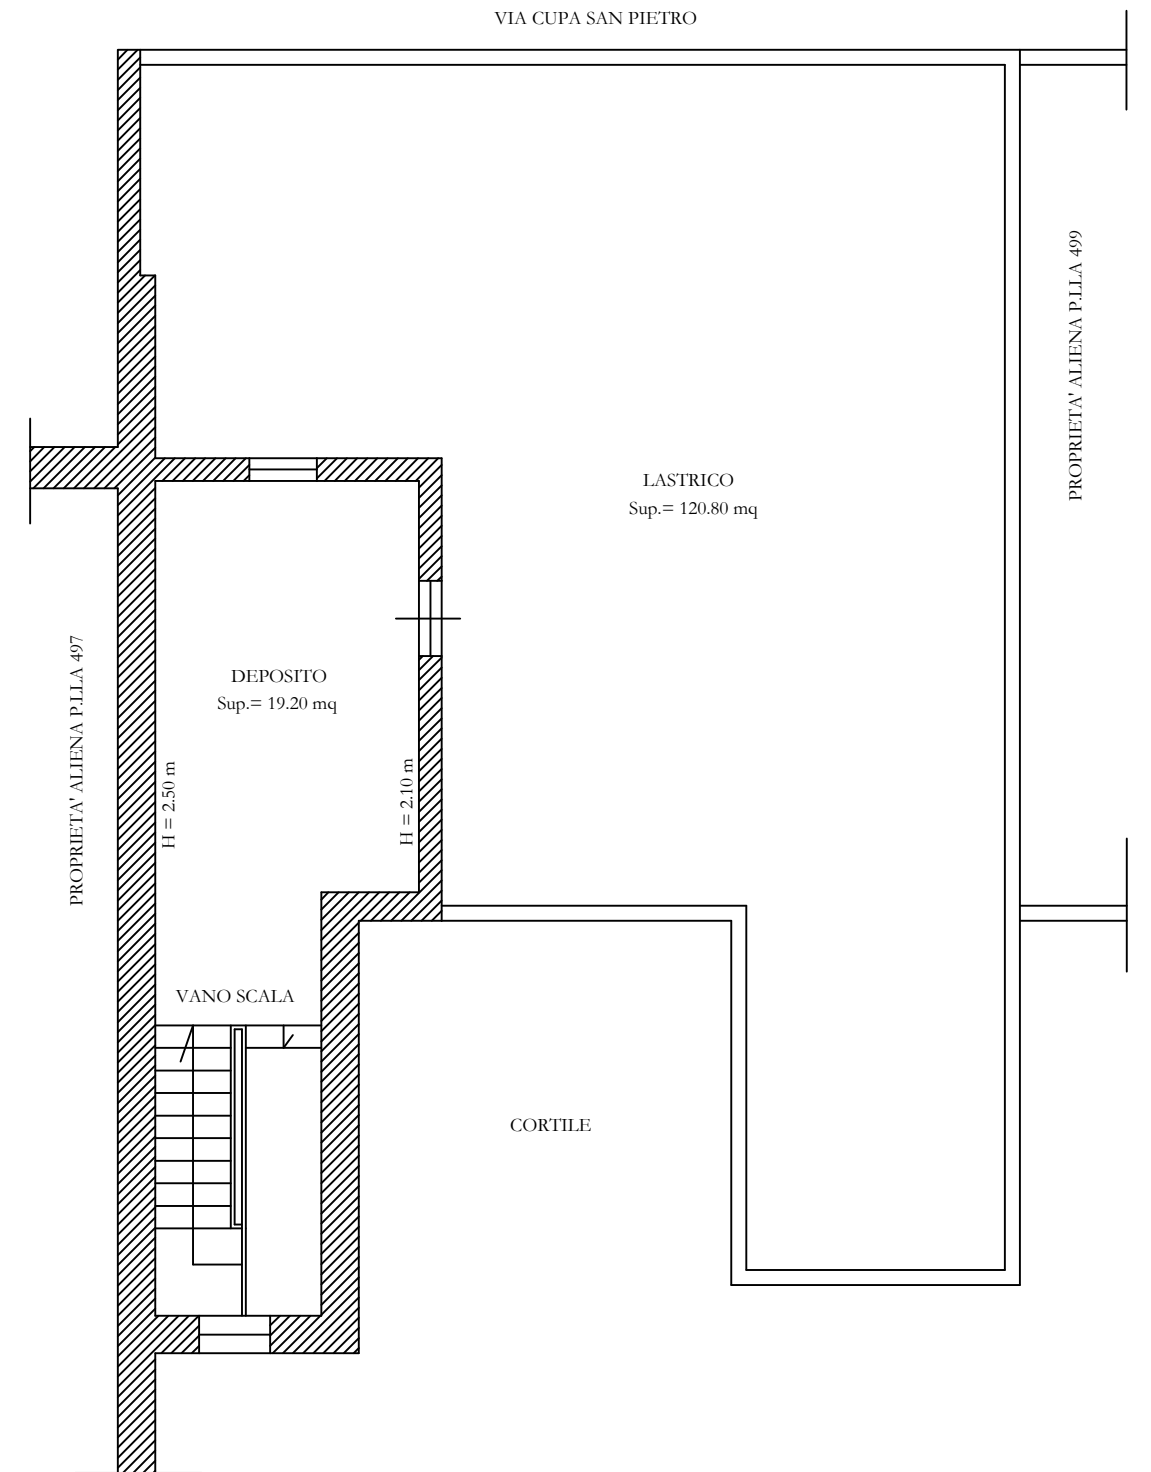


APPARTAMENTO - TERZO PIANO - STATO DEI LUOGHI

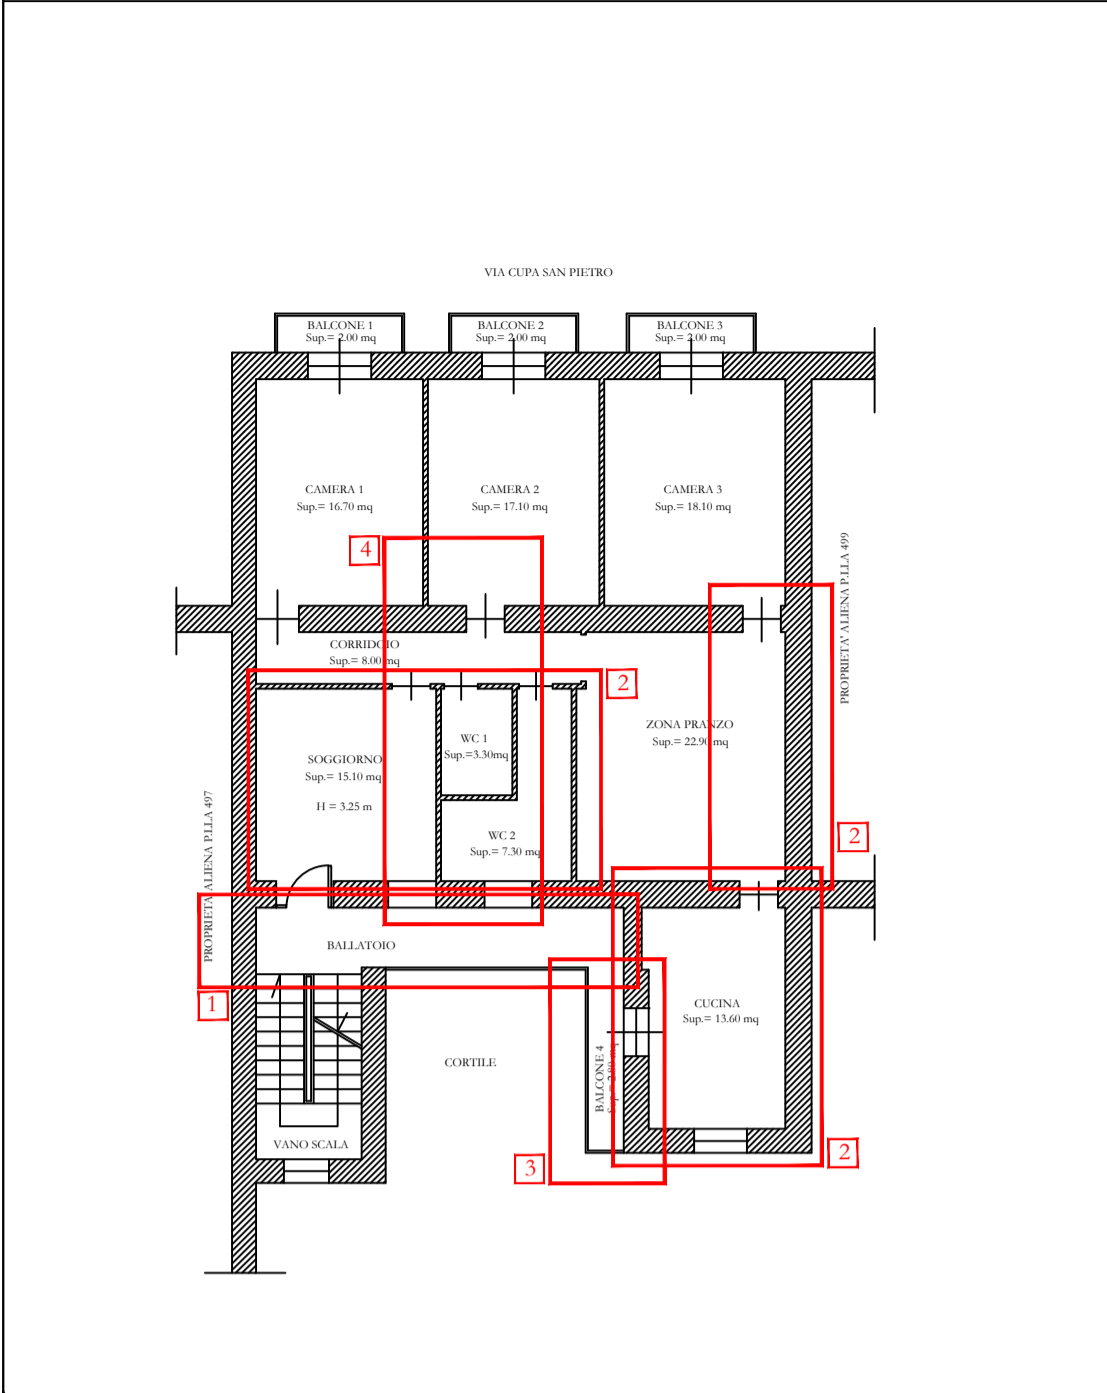


DEPOSITO E LASTRICO - QUARTO PIANO - STATO DEI LUOGHI

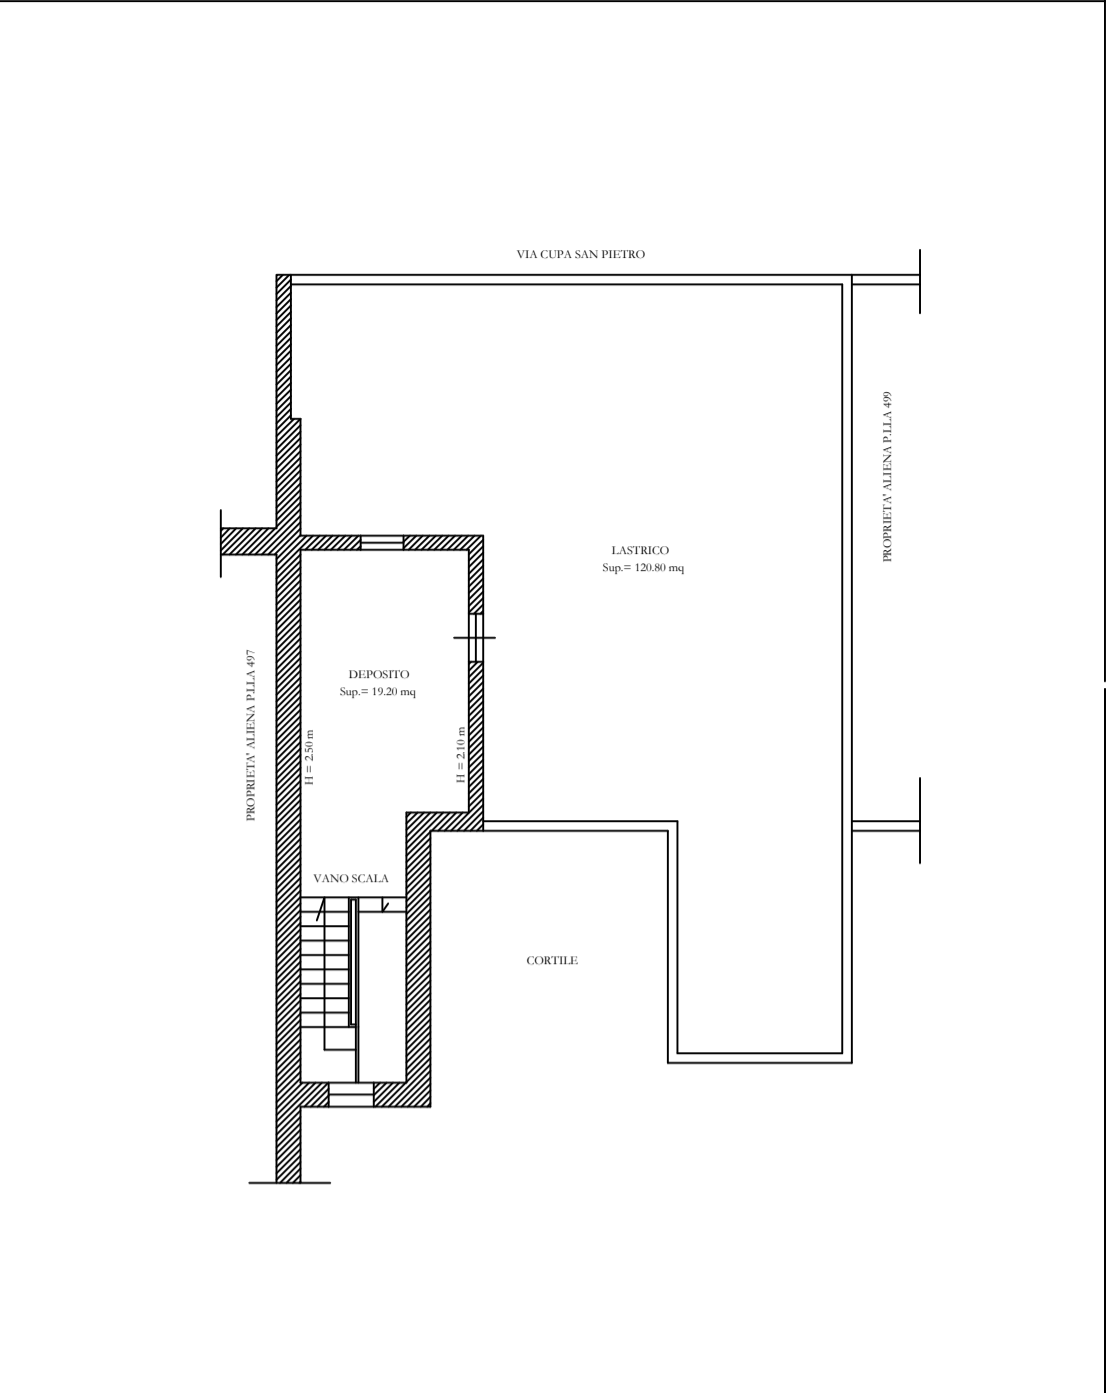


APPARTAMENTO - TERZO PIANO - PLANIMETRIA CATASTALE ATTUALE

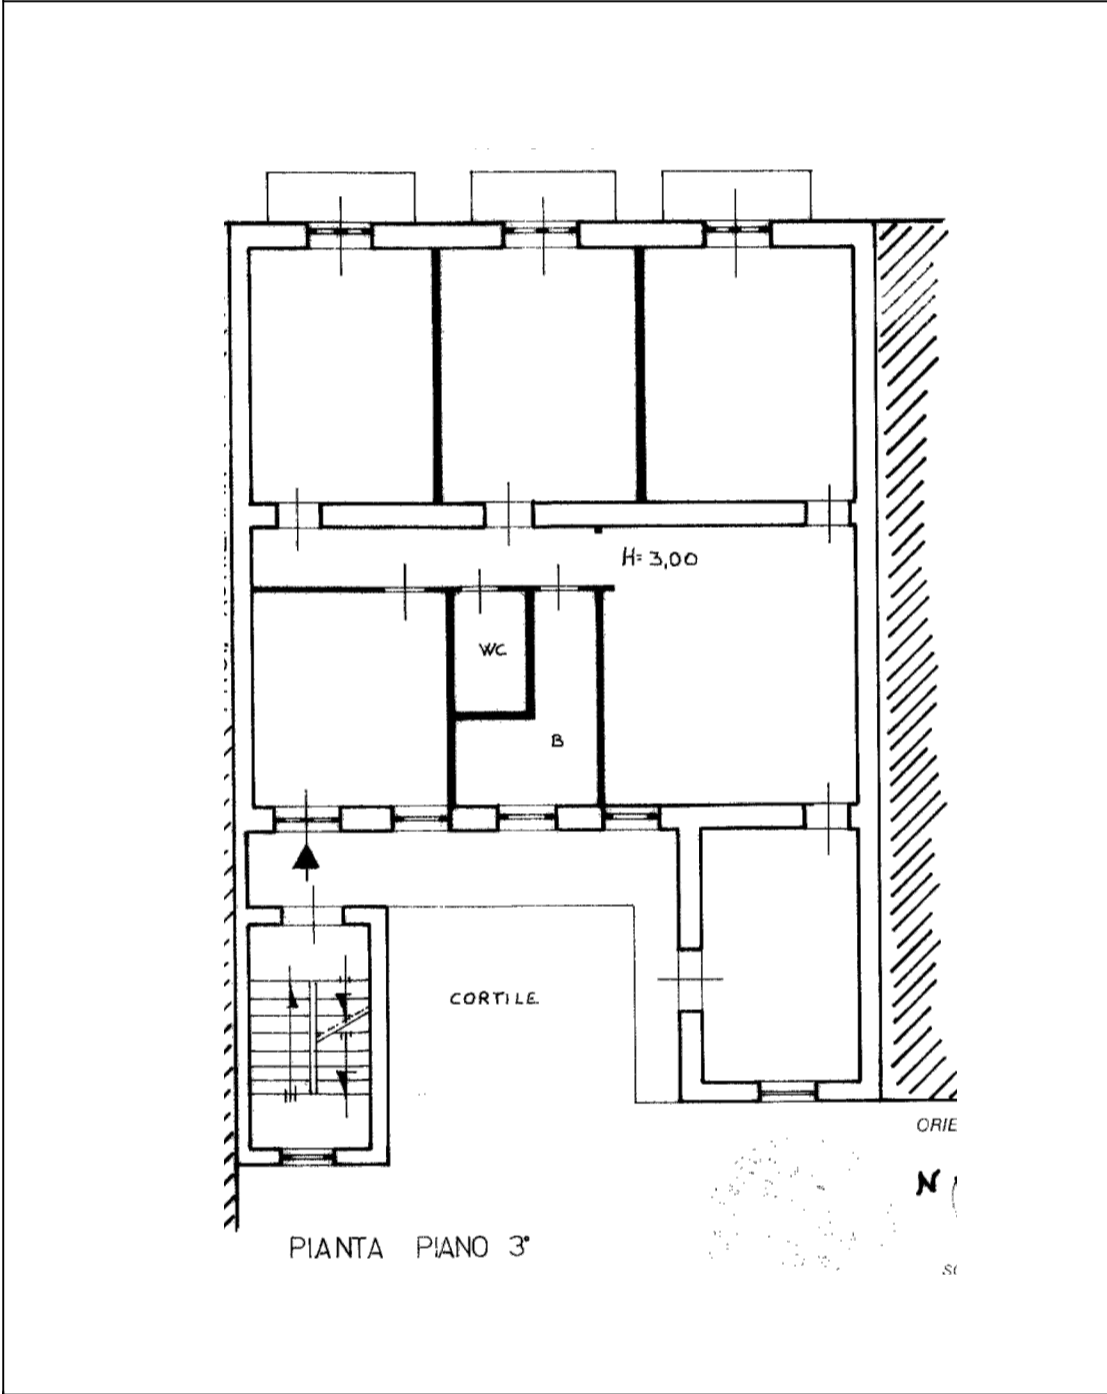


DEPOSITO E LASTRICO - QUARTO PIANO - PLANIMETRIA CATASTALE ATTUALE

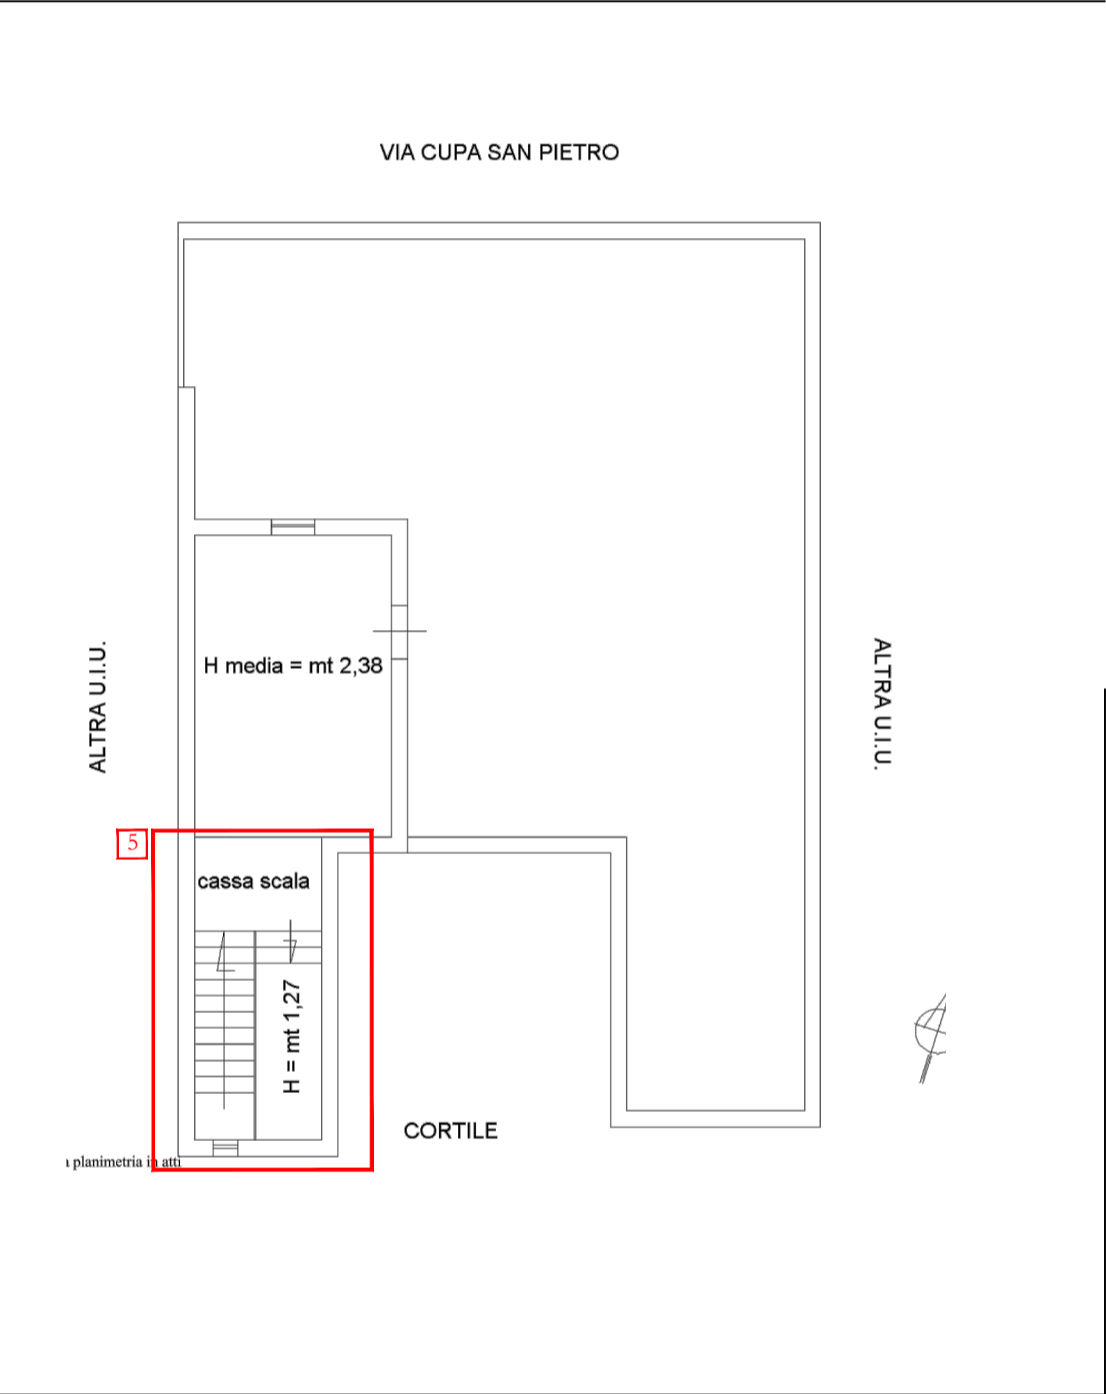

APPARTAMENTO - TERZO PIANO - PLANIMETRIE CATASTALI STORICHE (ex sub 8 e 9)

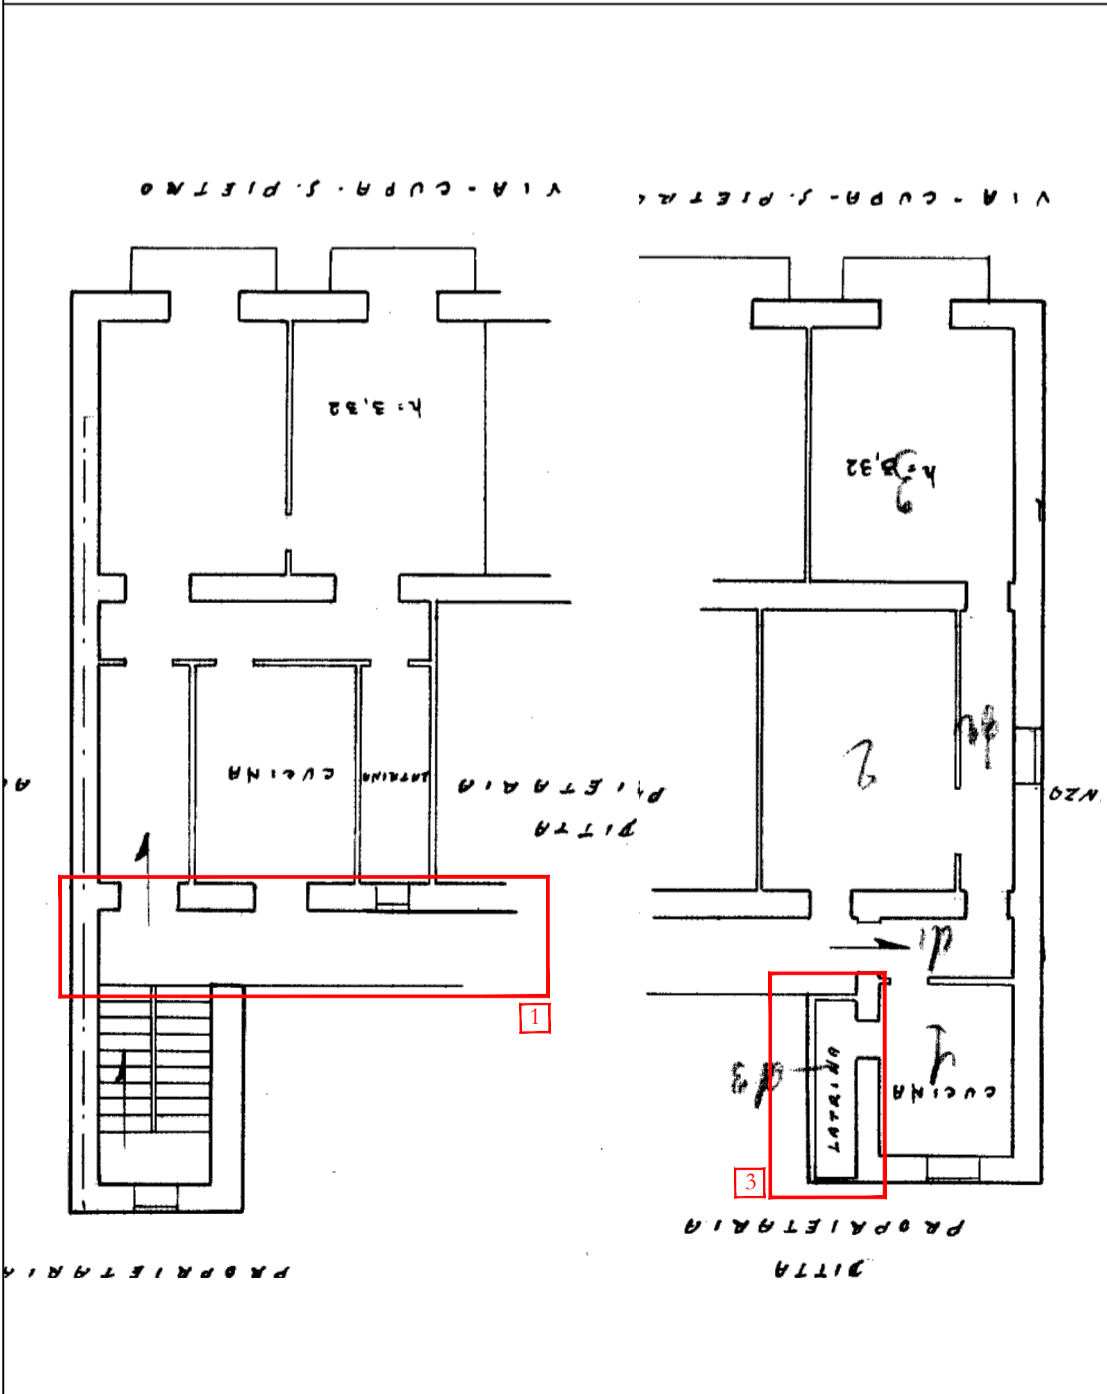

DEPOSITO - QUARTO PIANO - PLANIMETRIA CATASTALE STORICA (ex sub 102)

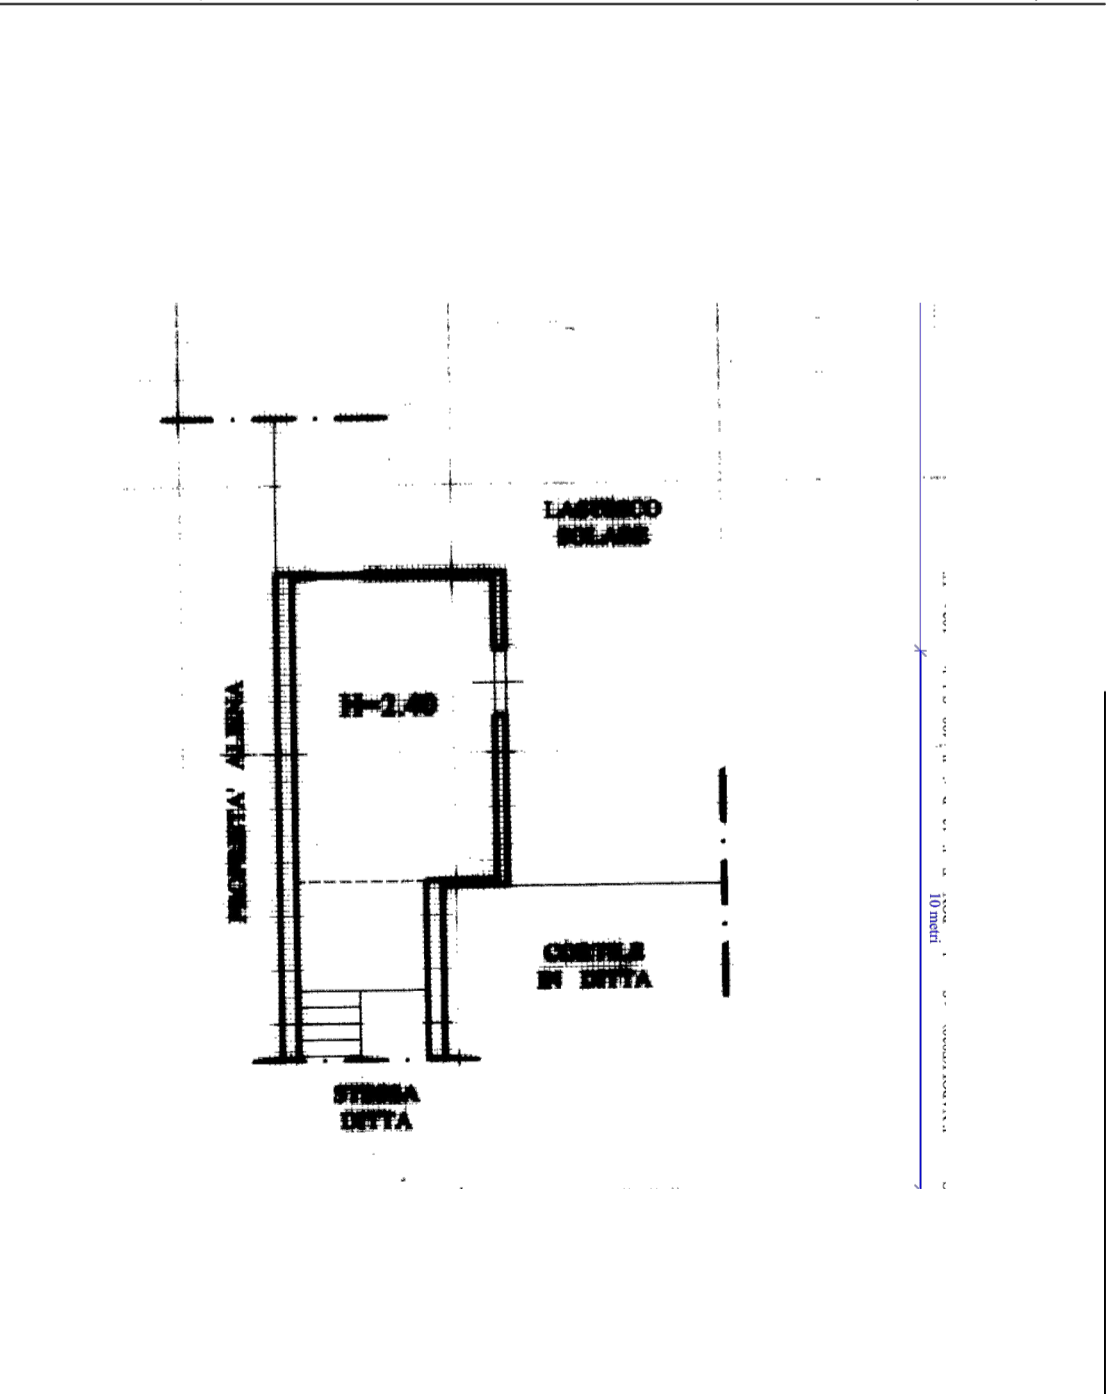

1) Ammissione del ballatoio condominiale alla consistenza dell'appartamento
 2) Diversa distribuzione degli spazi interni
 3) Rimozione dell'originaria latrina e trasformazione in balcone
 4) Fusione delle due unità immobiliari originarie
 5) Ammissione del vano scala alla consistenza del deposito