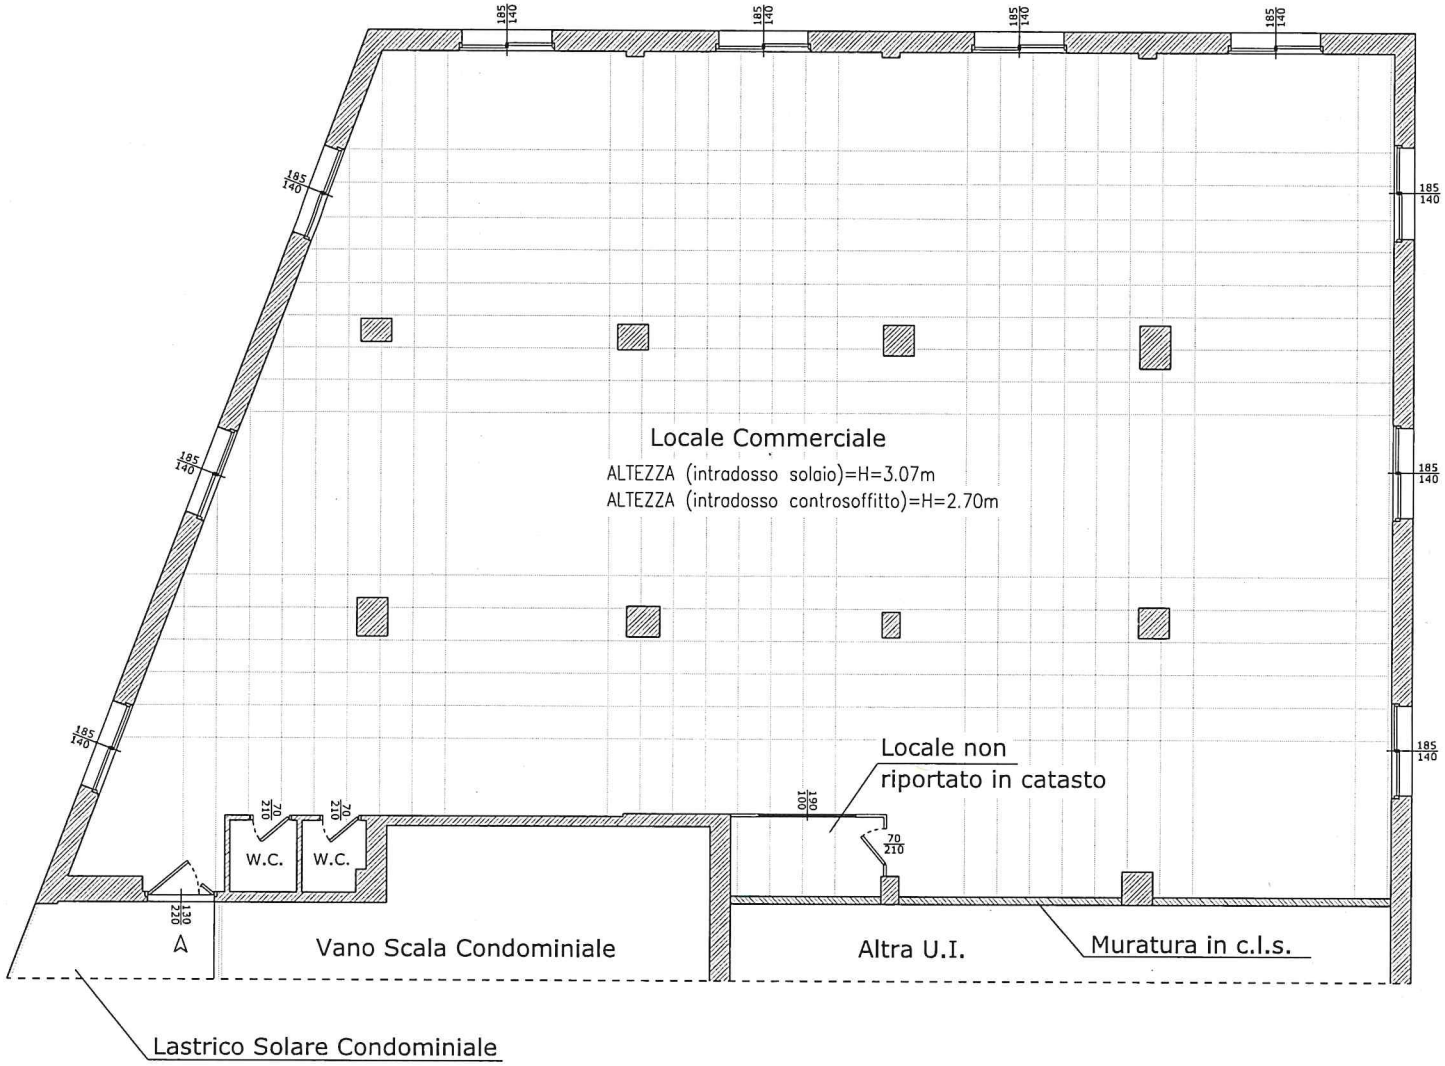

UNITA' IMMOBILIARE [redacted]	
Planimetria Fg.105 P.lla 437 Sub.56 - Piano Terra	TAV. 01
Via Roma n. snc - 86010 - Mirabello Sannitico	SCALA 1:100
[redacted]	DATA 20/01/2026