

**Agenzia delle Entrate
CATASTO FABBRICATI
Ufficio Provinciale di
Latina**

Dichiarazione protocollo n. LT0104417 del 02/09/2014

Planimetria di u.i.u. in Comune di Priverno

Localita' Perazzete

civ. SNC

Identificativi Catastali:

Sezione:
Foglio: 42
Particella: 38
Subalterno: 4


Compilata da:
~~Realdi Alessandra~~
Iscritto all'albo:
Ingegneri

Prov. Latina

N. B/11

Scheda n. 1

Scala 1:100

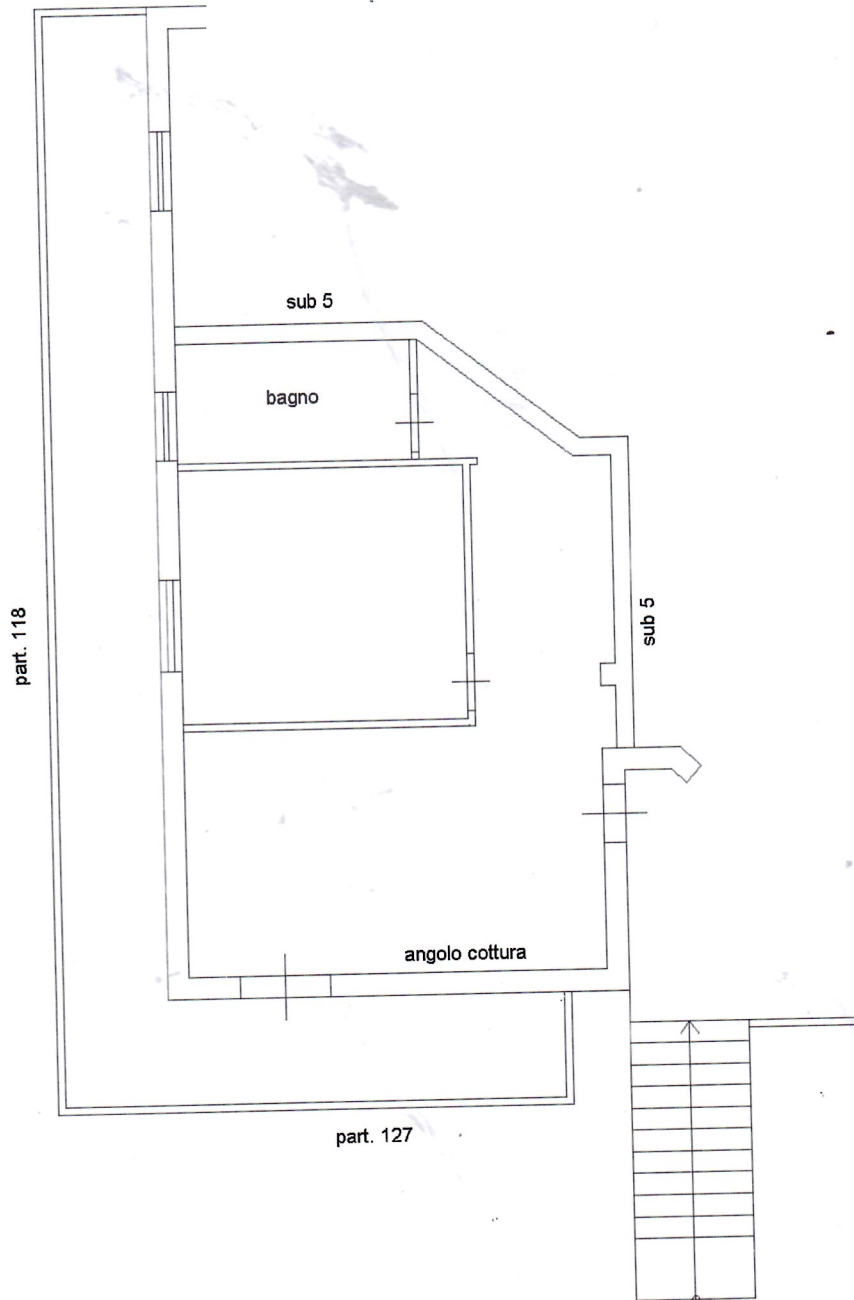

PIANO TERRA

H=2.76

Ultima planimetria in atti

Data: 09/05/2017 - n. T90776 - Richiedente: BRRLSN77P42E472S

Totale schede: 1 - Formato di acquisizione: A4(210x297) - Formato stampa richiesto: A4(210x297)

Agenzia delle Entrate
CATASTO FABBRICATI
Ufficio Provinciale di
Latina

Dichiarazione protocollo n. LT0104417 del 02/09/2014

Planimetria di u.i.u. in Comune di Priverno

Localita' Perazzete

civ. SNC

Identificativi Catastali:

Sezione:

Foglio: 42

Particella: 38

Subalterno: 6

Compilata da:

~~Soraci Alessandra~~


Iscritto all'albo:
Ingegneri

Prov. Latina

N. B/11

Scheda n. 1

Scala 1:100

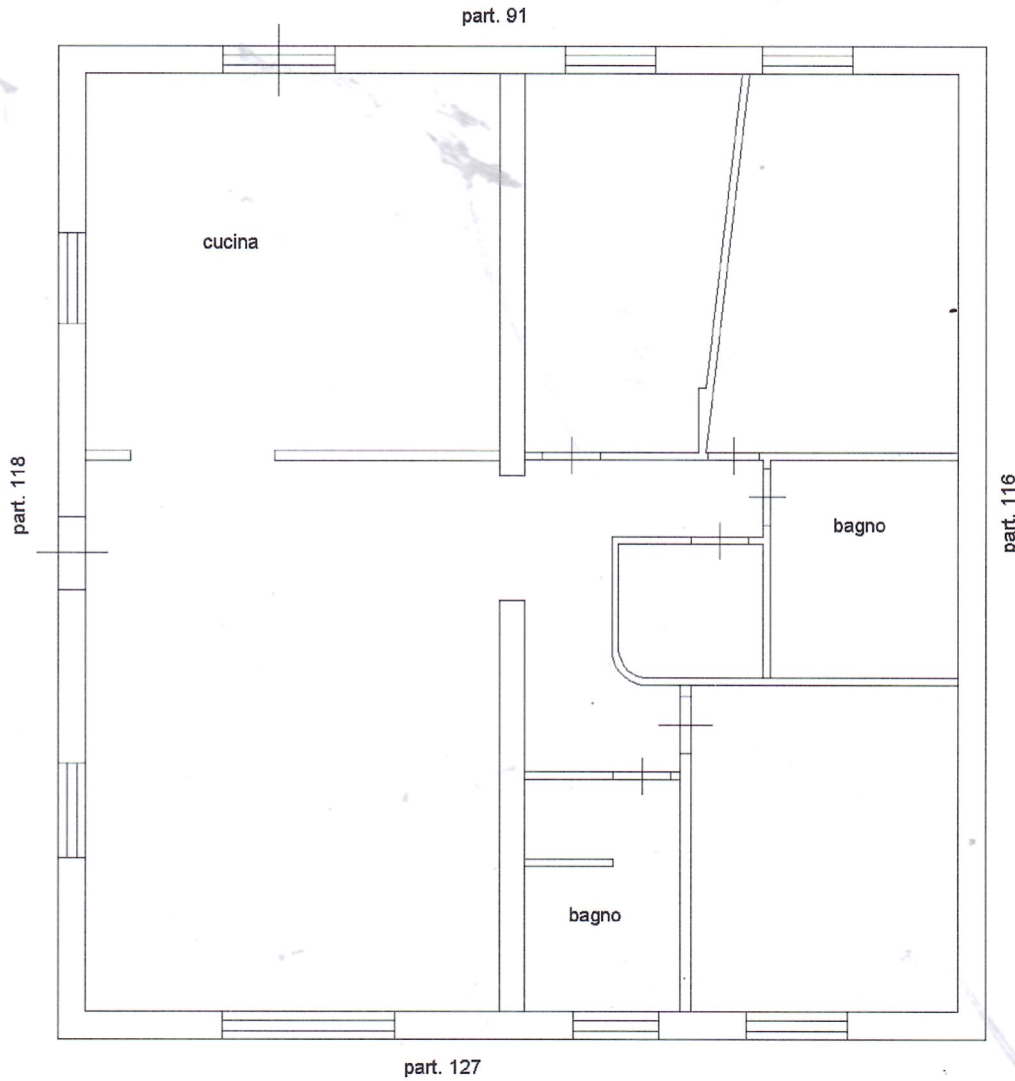

PIANO SEMINTERRATO

H=2.65



Ultima planimetria in atti


Data: 09/05/2017 - n. T90779 - Richiedente: BRRLSN77P42E472S

Totale schede: 1 - Formato di acquisizione: A4(210x297) - Formato stampa richiesto: A4(210x297)

**Agenzia delle Entrate
CATASTO FABBRICATI
Ufficio Provinciale di
Latina**

ELABORATO PLANIMETRICO	
Compilato da: Roberto Plescia	
Iscritto all'albo: Ingegneri	
Prov. Latina	N. B/11

Comune di Priverno	Protocollo n. LT0104417 del 02/09/2014
Sezione: Foglio: 42 Particella: 38	Tipo Mappale n. del
Dimostrazione grafica dei subalterni	Scala 1 : 500

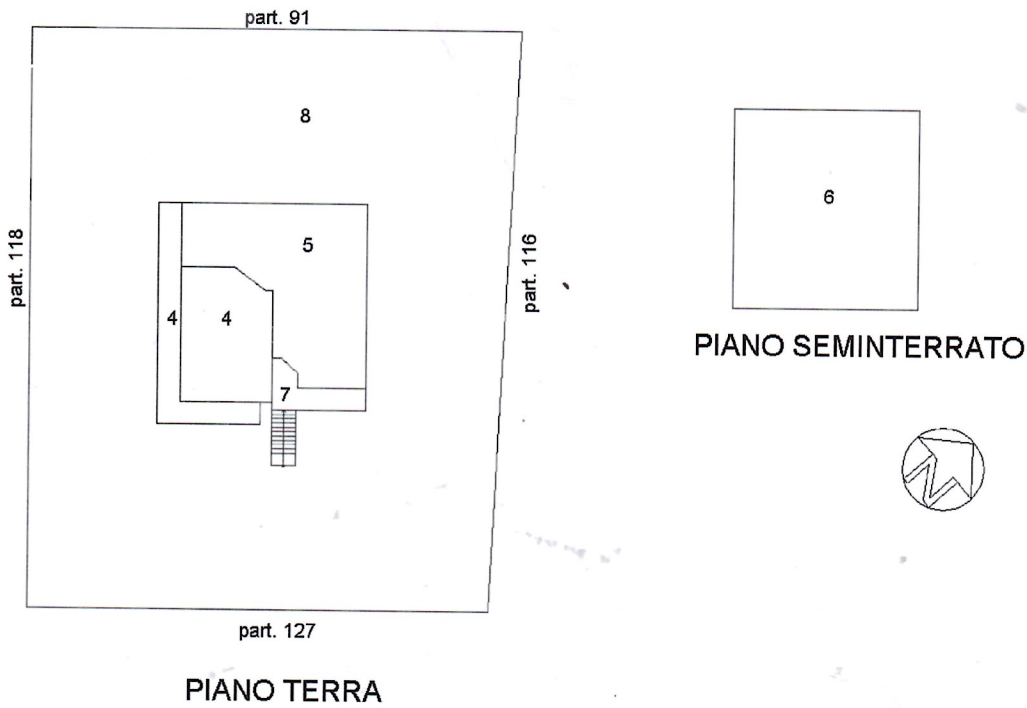

Catasto dei Fabbricati - Situazione al 07/05/2021 - Comune di PRIVERNO (G698) - < Foglio: 42 - Particella: 38 - Elaborato planimetrico >
Firmato Da: SPAGNI EMANUELE Emesso Da: INFOCAMERE QUALIFIED ELECTRONIC SIGNATURE CA Serial#: 322218

Ultima planimetria in atti





N=53300

E=58000

7-Mag-2021 10.0.17
Prot. n. T61936/2021

Scala originale: 1:2000
Dimensione cornice: 534.000 x 378.000 metri

Comune PRIVERNO
Foglio 42

1 Particella: 38