

MODULARIO
a r.f. n. 497




MINISTERO DELLE FINANZE
DIPARTIMENTO DEL TERRITORIO
CATASTO EDILIZIO URBANO (RDL 13-4-1939, n. 652)

MOD. **DN** (CEU)

LIRE
200

Planimetria di u.i.u. in Comune di FOSSALTA DI PIAVE via G. MAZZINI civ.

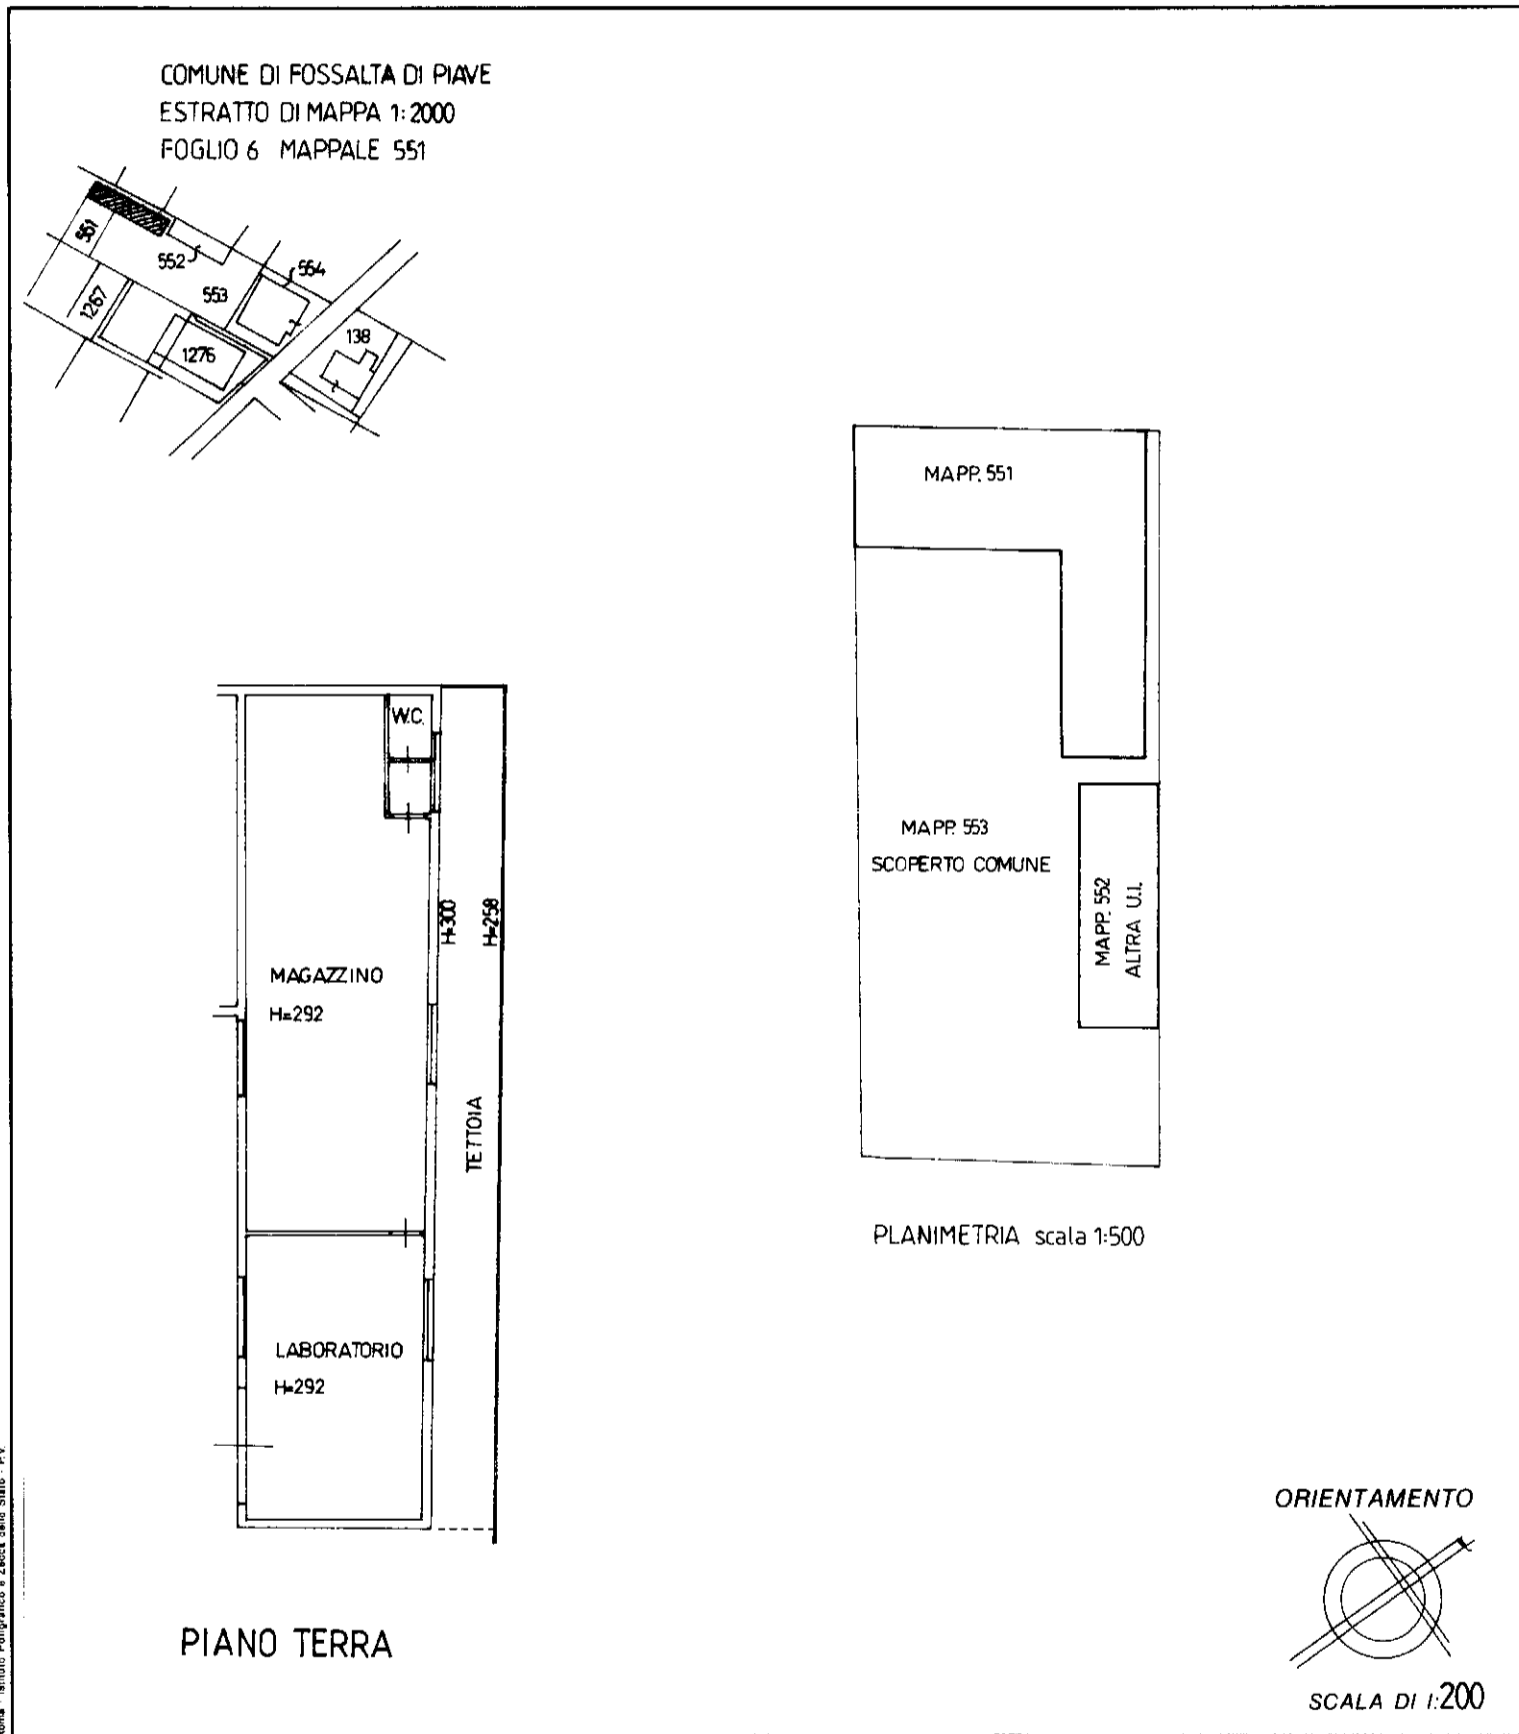

Roma - Istituto Poligrafico e Zecca dello Stato - PV

Dichiarazione di N.C.
Denuncia di variazione

Compilata dal Geom. Perissinotto Roberto
(Titolo, cognome e nome)

Identificativi catastali
F. 6
n. 551 sub. 10

Iscritto all'albo de Geometri
della provincia di Venezia n. 940
data 01/02/01 Firma Perissinotto



RISERVATO ALL'UFFICIO