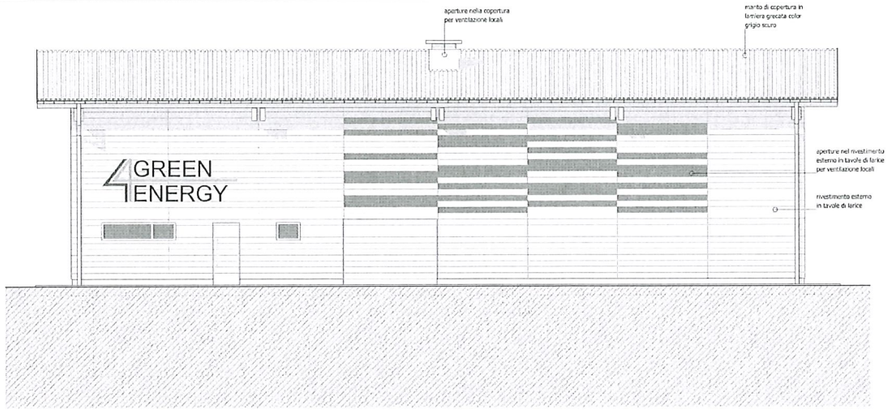

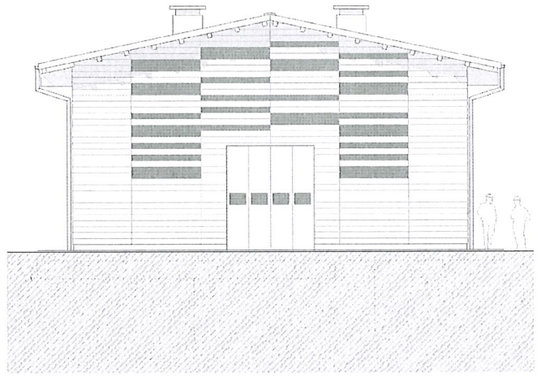

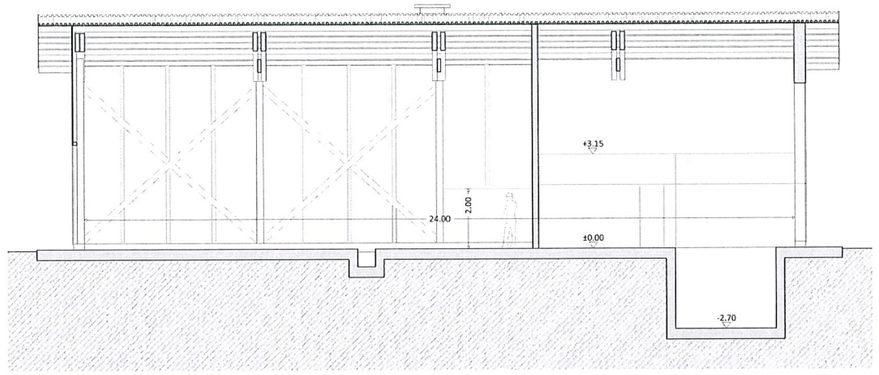

SEZIONE B-B
scala 1:100

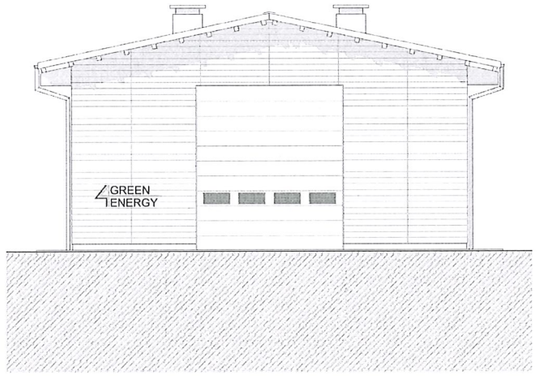

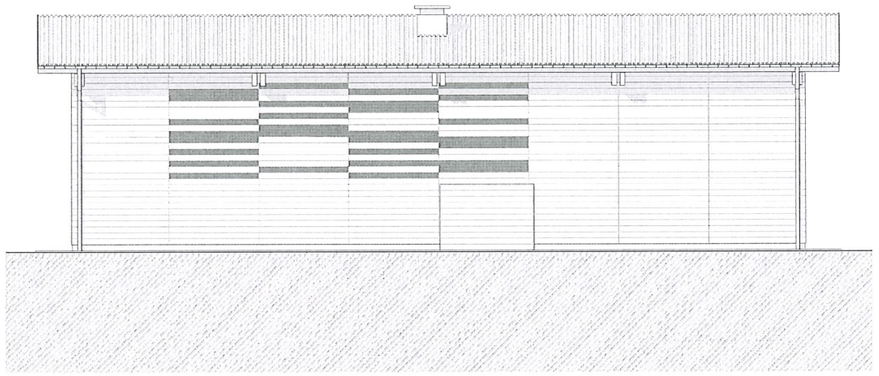

PROSPETTI
scala 1:100

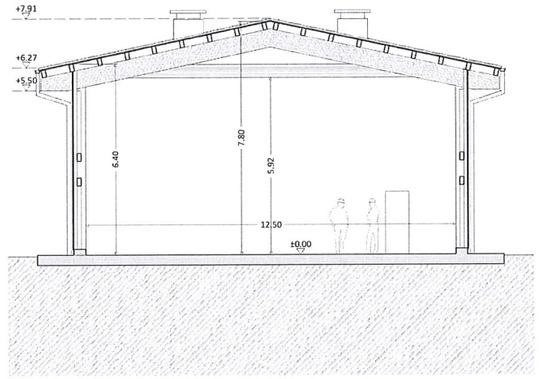

SEZIONE A-A
scala 1:100

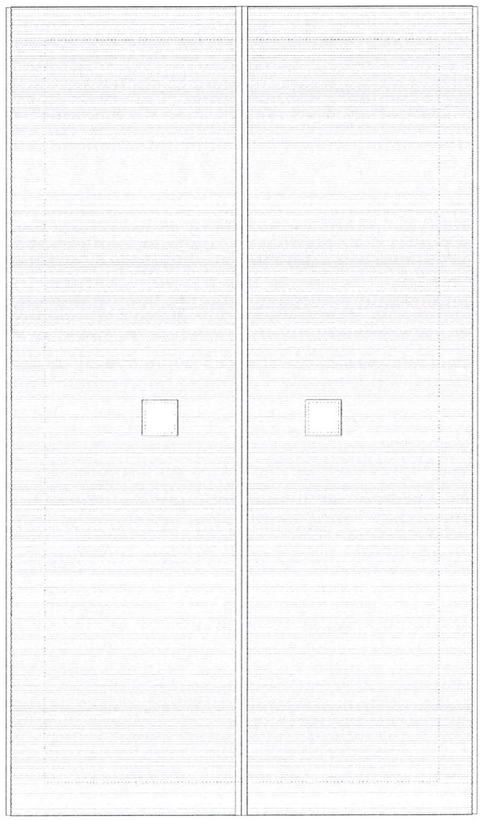

PIANTA COPERTURA
scala 1:100

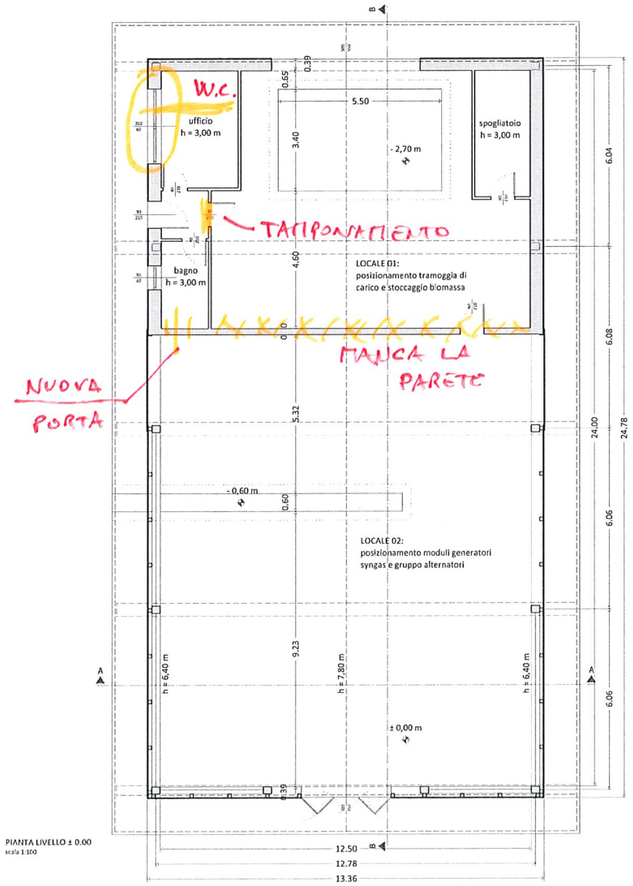

PIANTA LIVELLO ± 0.00
scala 1:100

CAPANNONE 1

giuseppe peruz architetto

Descrizione intervento

Progetto per la realizzazione di tre fabbricati a uso artigianale a servizio aziendale di:
-Foglio n. 130 Particella 221 (sub 2)
-Foglio n. 130 Particelle 219, 220, 221, 222 (sub 1)
-Foglio n. 130 Particelle 249, 251 (sub 4);
in località Cima Gogna 2 ad Auronzo di Cadore (BL)

Committente

4 GREEN ENERGY S.r.l.
Pieve di Cadore (BL)

4 GREEN ENERGY S.r.l.
Galleria Cesco 18 – 32044 Pieve di Cadore (BL)
REA: BL – 205012
C.F./Partita IVA: 01199080258

Localizzazione progetto
Auronzo di Cadore, Località Cima Gogna - GOOVA 2

Fase progettuale

Tipo elaborato

Titolo disegno

Elaborato 04
Elaborati grafici progetto Lotto n. 2

04.02 Pianta piano terra, Pianta copertura, Prospetti, Sezioni, scala 1:100.

Codice progetto	N° tavola	Rev.	Data
G07E A			

Faldone n°	Fascicolo n°	Disegnatore
---	--	GP

Progettista:
dott. arch. Giuseppe Peruz

ORDINE DEGLI ARCHITETTI PIANIFICATORI PAESAGGISTI E CONSERVATORI DELLA PROVINCIA DI BELLUNO
Architetto GIUSEPPE PERUZ
Sezione A/a 339

Bresser
Consulente
KSmallHaus
CasaClima

32044 Cadore di Auronzo (BL)
tel e fax +39 0435 32311
mob +39 347 9721118
e-mail: giuseppe.peruz@gmail.com

H/L = 594 / 841 (0.50m²)

Allplan 2016

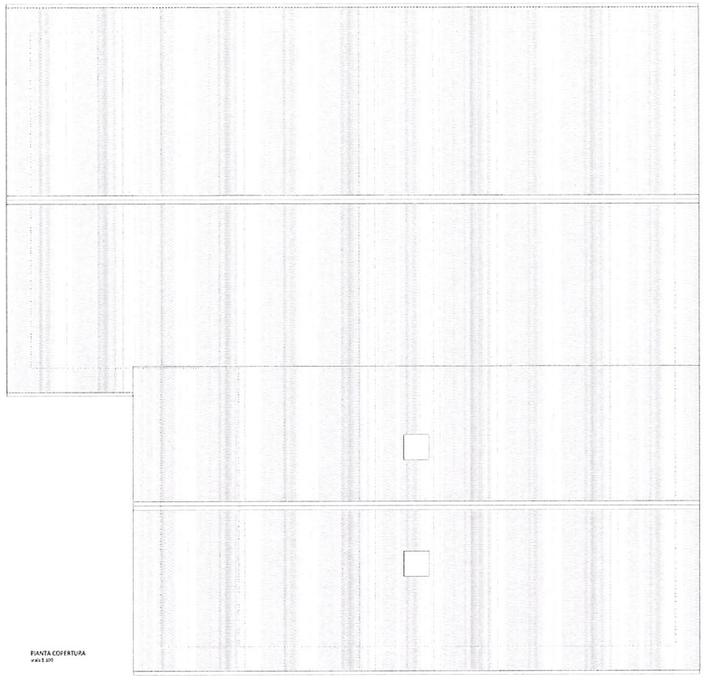

PIANTA COPERTURA
scala 1:100

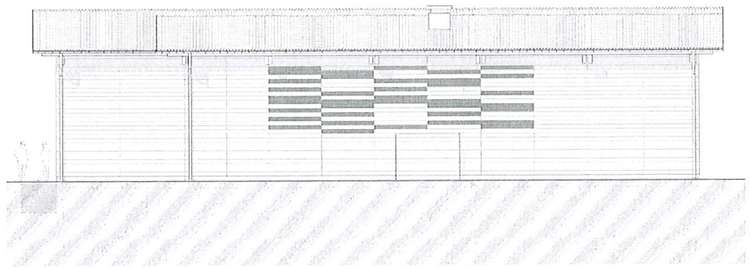

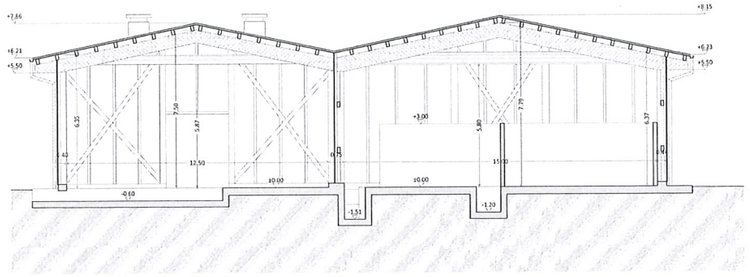

SEZIONE C-C
scala 1:100

IN LEGNO

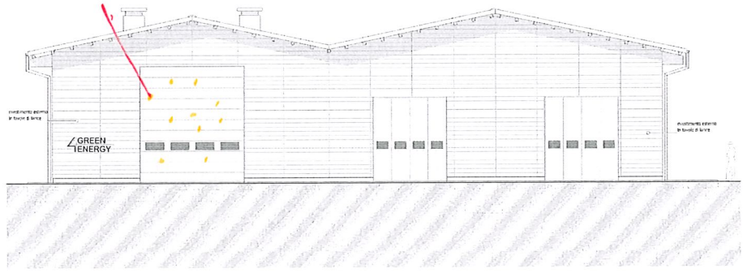

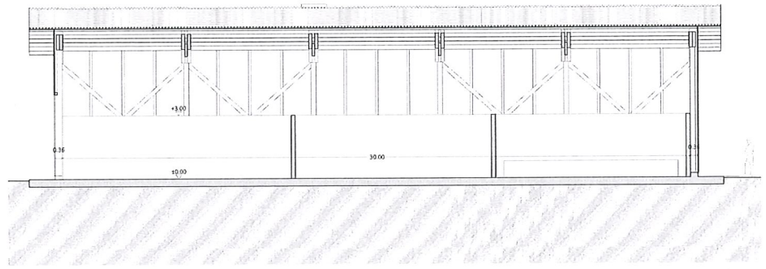

SEZIONE D-D
scala 1:100

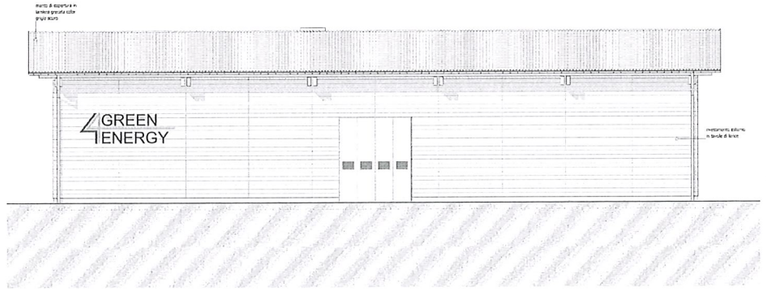

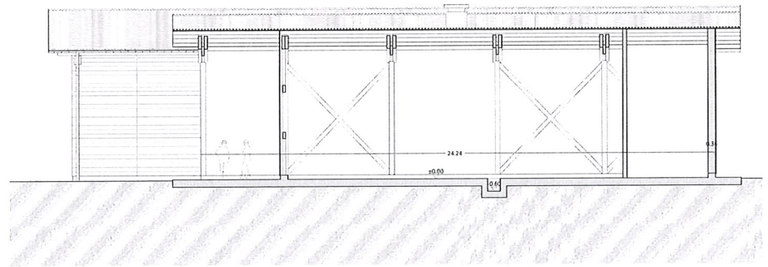

SEZIONE E-E
scala 1:100

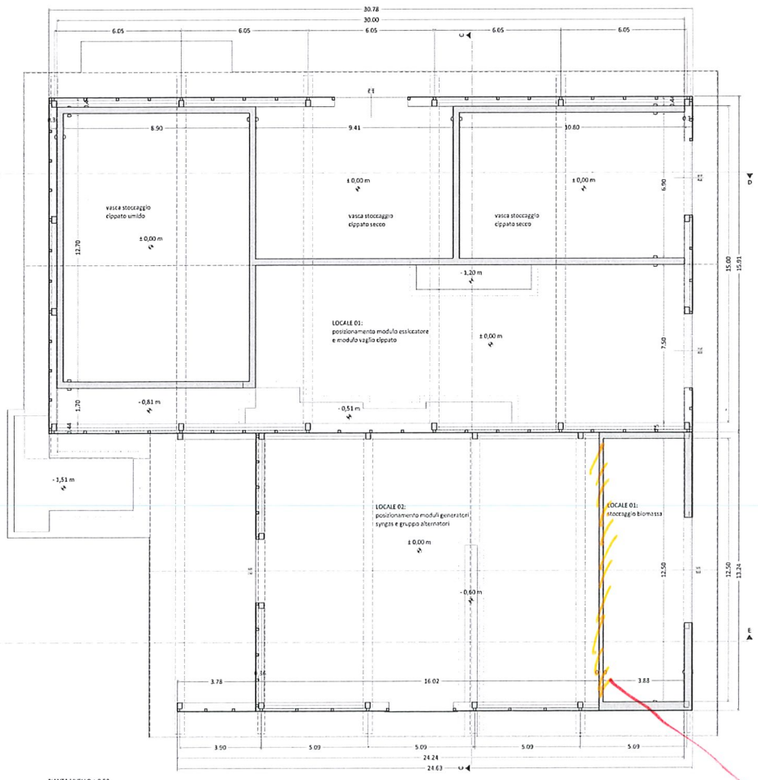

PIANTA LIVELLO ± 0.00
scala 1:100

MANCA LA PARETE

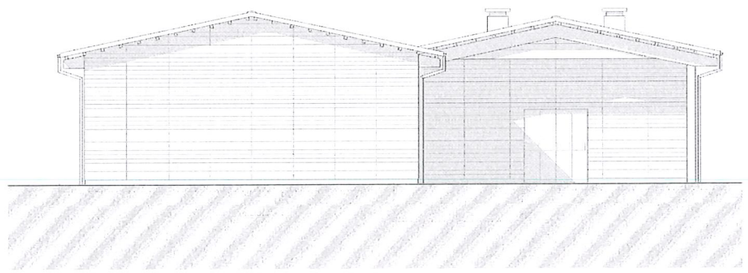

PROSPETTI
scala 1:100

CAPANNONE 2 - CAPANNONE 3

giuseppe peruz architetto

Committente:
4 GREEN ENERGY S.r.l.
Pieve di Cadore (BL)

4 GREEN ENERGY S.r.l.
Galleria Cadore 15 - 32044 Pieve di Cadore (BL)
REA: BL - 205012
C.F./Partita IVA: 01199050258

Localizzazione progetto:

Fase progettuale:

Tipo elaborato:

Titolo disegno:

Elaborato 05

05.02 Pianta piano terra, Particolare tetto
Prospetti, Sezioni, scala 1:100

Codice progetto	N° tavola	Rev.	Data

Fascicolo n°	Fascicolo n°	Designazione
—	—	GP

Progettista:
dott.arch. Giuseppe Peruz

Ordine degli Architetti Pianificatori Paesaggisti e Conservatori della Provincia di Belluno
Architetto
GIUSEPPE PERUZ
Sezione A/A 332

Elaborato

Committente

Consulenze


H/L = 841 / 1189 (1.00m²)

Allplan 2016