Agenzia del Territorio
CATASTO FABBRICATI
Ufficio Provinciale di
Ascoli

Dichiarazione protocollo n. AP0165604 del 26/06/2008

Planimetria di u.i.u. in Comune di San Benedetto Del Tronto

Via Pomezia civ. 4

Identificativi Catastali:
Sezione:
Foglio: 30
Particella: 593
Subalterno: 13

Compilata da:
Cerqua Fabio

Iscritto all'albo:
Geometri

Prov. Ascoli N. 977

Scheda n. 1 Scala 1: 200

PIANO SECONDO

h = 3,20 m

Scala A - Interno 9

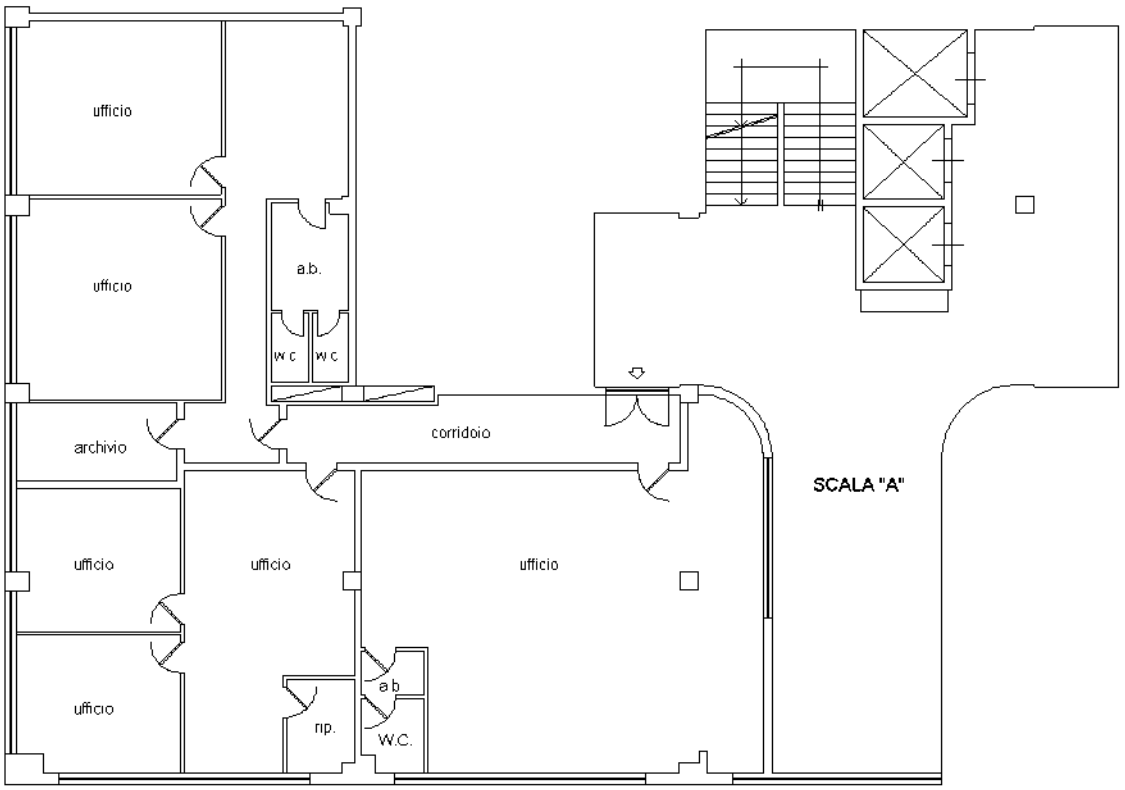

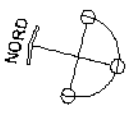

Catasto dei Fabbricati - Situazione al 29/12/2023 - Comune di SAN BENEDETTO DEL TRONTO(H769) - < Foglio 30 - Particella 593 - Subalterno 13 >
Firmato Da: CERQUA FABIO Emesso Da: ARUBAPEC S.P.A. NG CA 3 Serial#: 5d94cb640daec9ec0655b4e1901d8eee

Ultima planimetria in atti

ALLEGATO
E.3 - Pag. 1