


Roma Istituto Poligrafico e Zecca dello Stato - P.V.

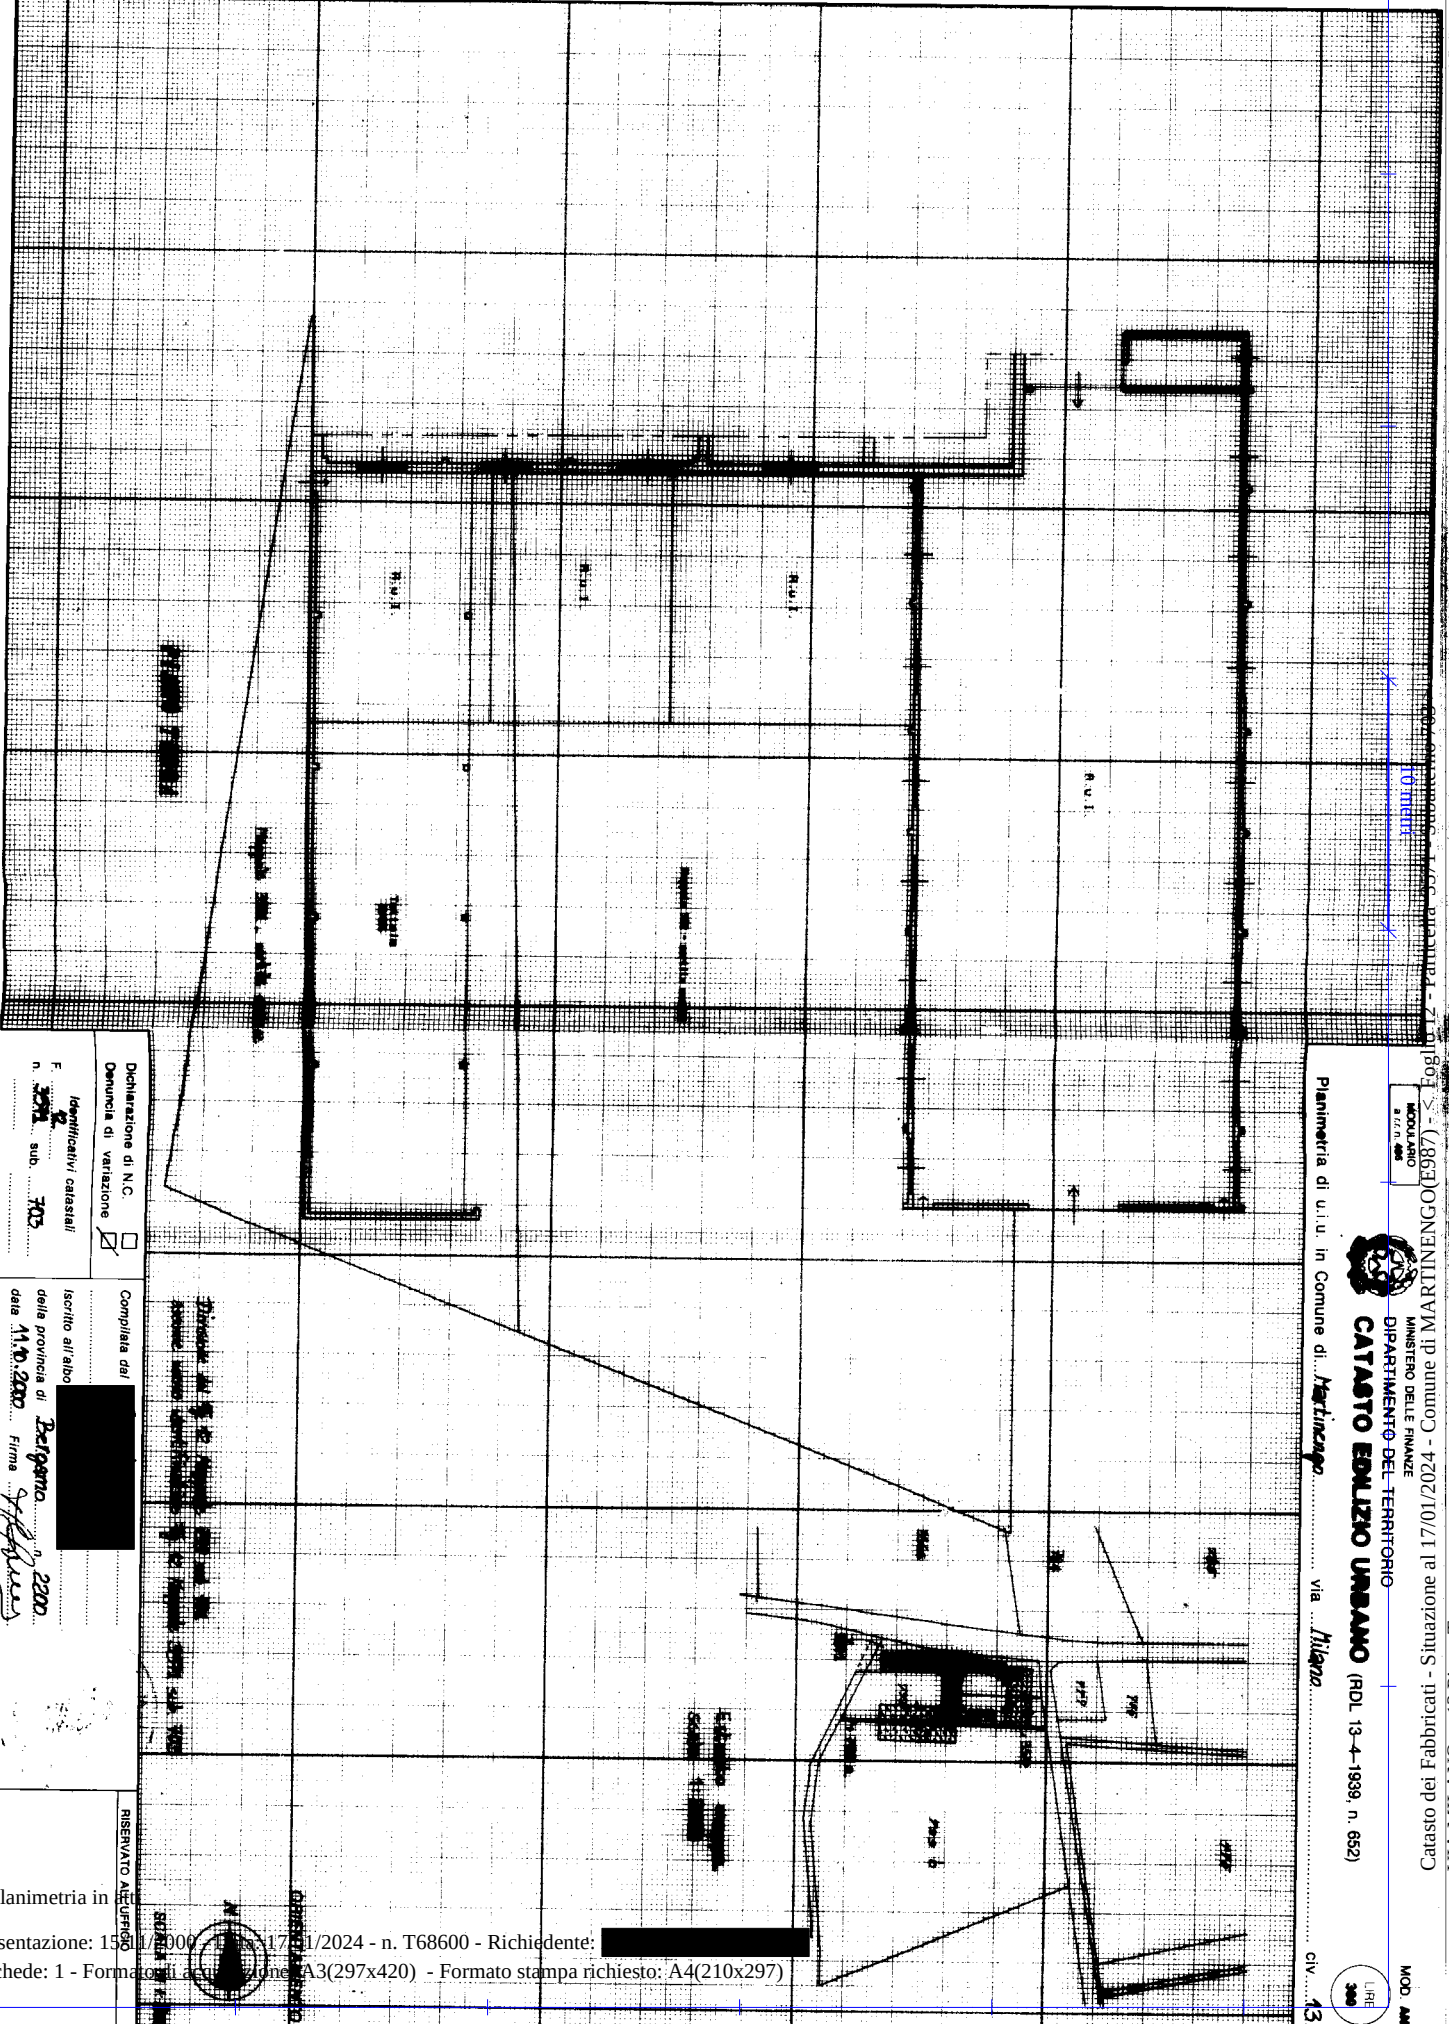

MINISTERO DELLE FINANZE
DIPARTIMENTO DEL TERRITORIO
CATASTO EDILIZIO URBANO (RDL 13-4-1939, n. 652)

Catasto dei Fabbricati - Situazione al 17/01/2024 - Comune di MARTINENGO (E987) - < Foglio 1012 - Particella 354 - Subalterno 1000

MOD. AN (CEI) 300

Planimetria di u.i.u. in Comune di *Martinego* via *Milano*

civ. 13

Declarazione di N.C.
Denuncia di variazione

Completata dal

RISERVATO ALL'UFFICIO

Identificativi catastali
F. n. *301* sub. *705*

Scritto all'atto
della provincia di *Bergamo* data *11.01.2000* Fime *[Signature]*

Ultima planimetria in