

MODULARIO
a.r.f. n. 487




MINISTERO DELLE FINANZE
DIPARTIMENTO DEL TERRITORIO
CATASTO EDILIZIO URBANO (RDL 13-4-1939, n. 652)

MOD. BN (CEU)

LIRE
200

Planimetria di u.i.u. in Comune di CESENA via CARDUCCI civ. 79

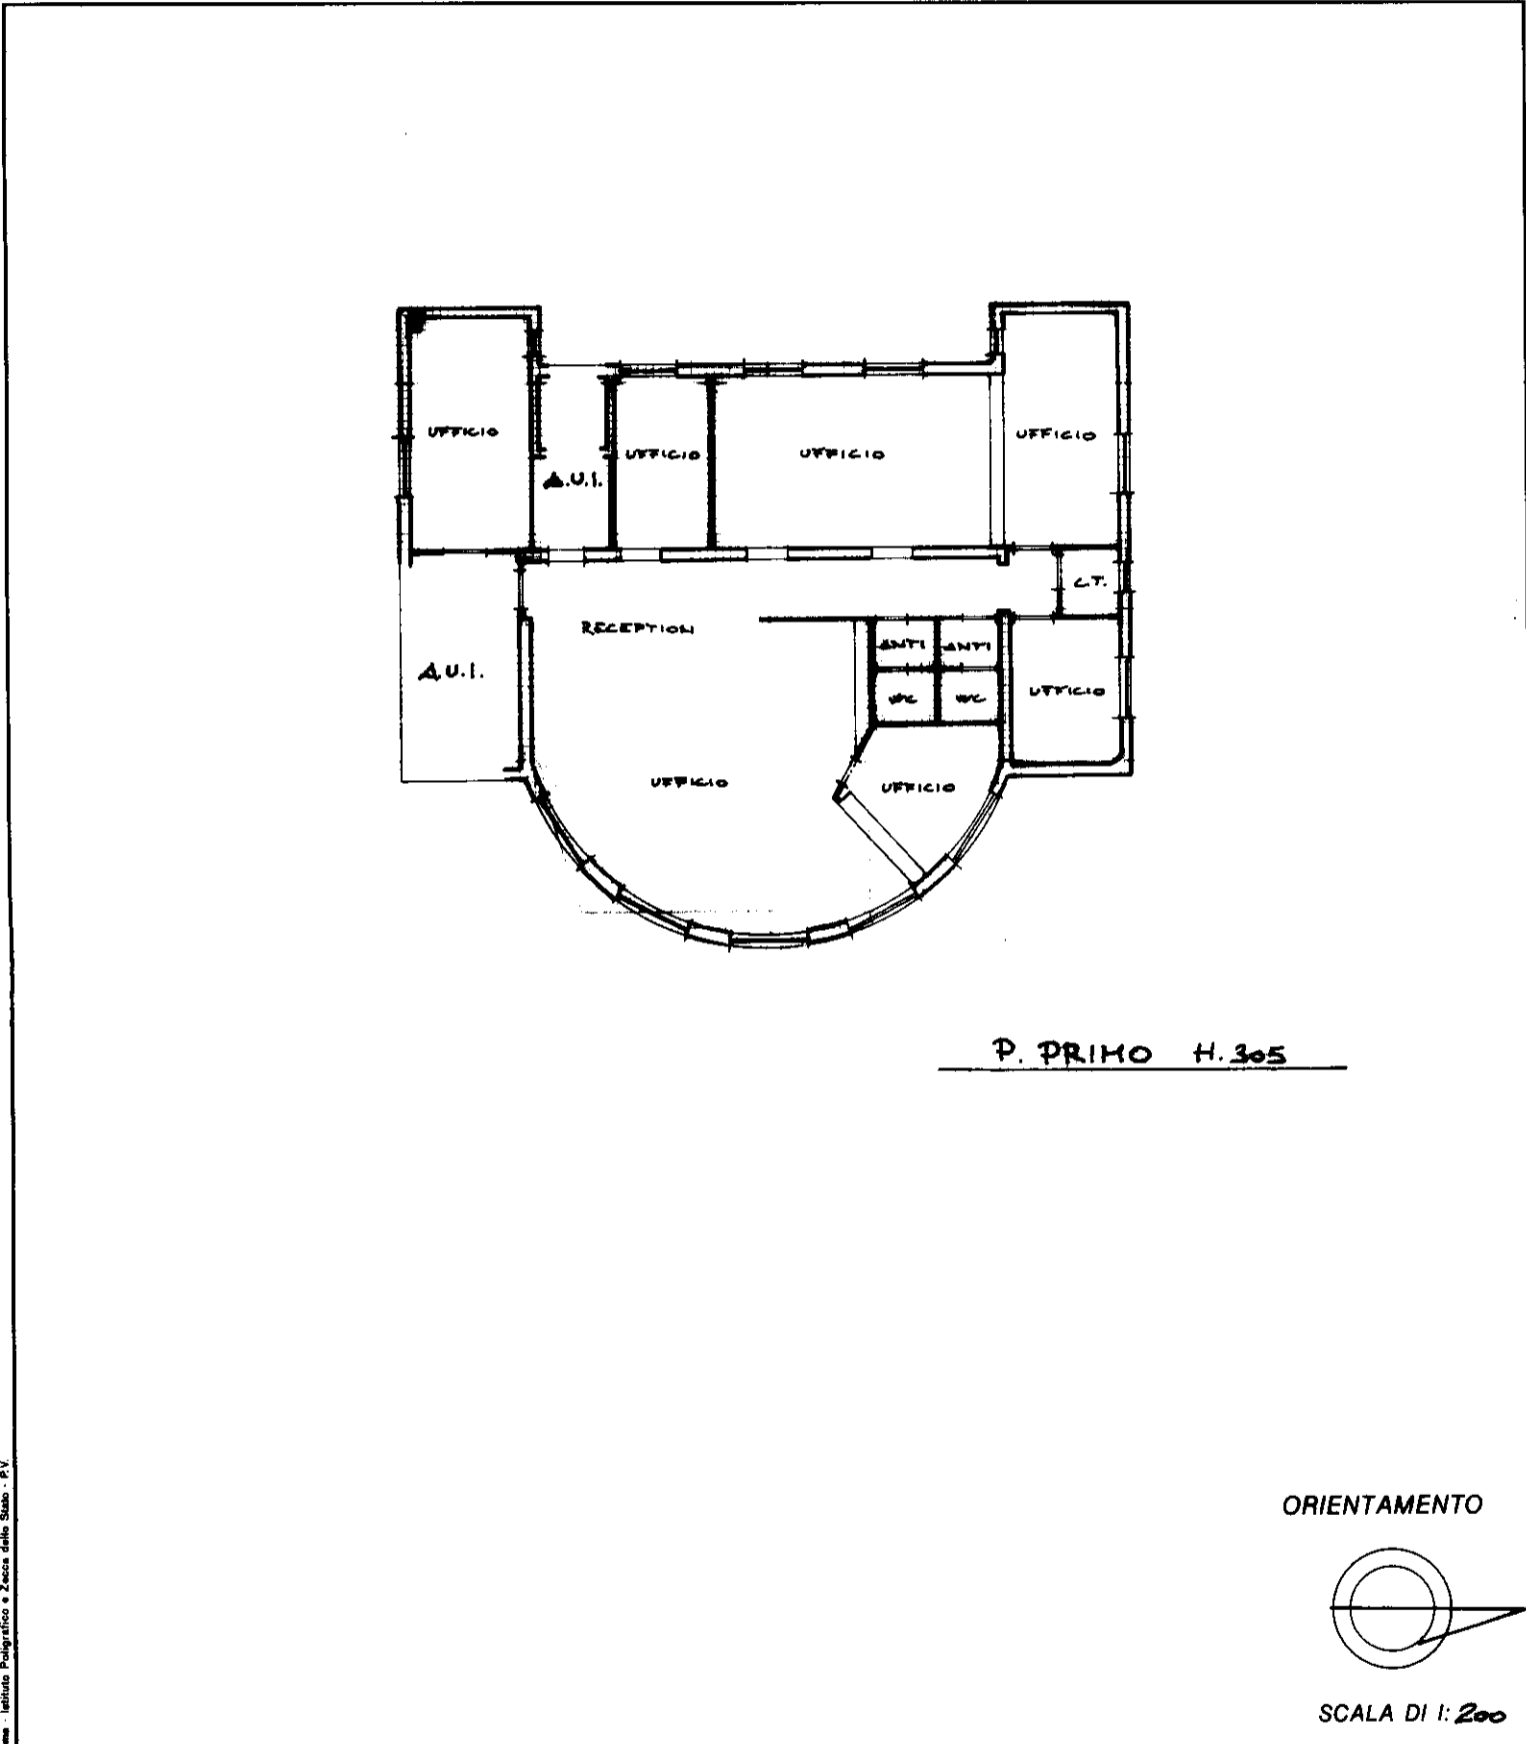

Roma - Istituto Poligrafico e Zecca dello Stato - P.V.

Dichiarazione di N.C.
 Denuncia di variazione

Identificativi catastali
 F. 111
 n. 94 sub. 4

Compilata dal Geometra
 (Titolo, cognome e nome)
Lombardi Pier Marino
 Iscritto all'albo de Geometri
 della provincia di Faenza n. 1036
 data 02.05.01 Firma [Signature]

RISERVATO ALL'UFFICIO

[Signature]