Allegato C

Planimetria Catastale

Comune Coreglia Antelminelli Catasto Fabbricati foglio 46 mappale 427

Data: 05/05/2025 - n. T758444 - Richiedente: BLGTZN77A55A657F

Agenzia del Territorio
CATASTO FABBRICATI
Ufficio Provinciale di
Lucca

Dichiarazione protocollo n. LU0244241 del 29/11/2007
Planimetria di u.i.u. in Comune di Coreglia Antelminelli
Corso Nazionale Fraz. Calavorno civ. 62

Identificativi Catastali:
Sezione:
Foglio: 46
Particella: 427
Subalterno: 8

Compilata da:
Palmerini Giuliano
Iscritto all'albo:
Geometri
Prov. Lucca N. 1437

Scheda n. 1 Scala 1:200

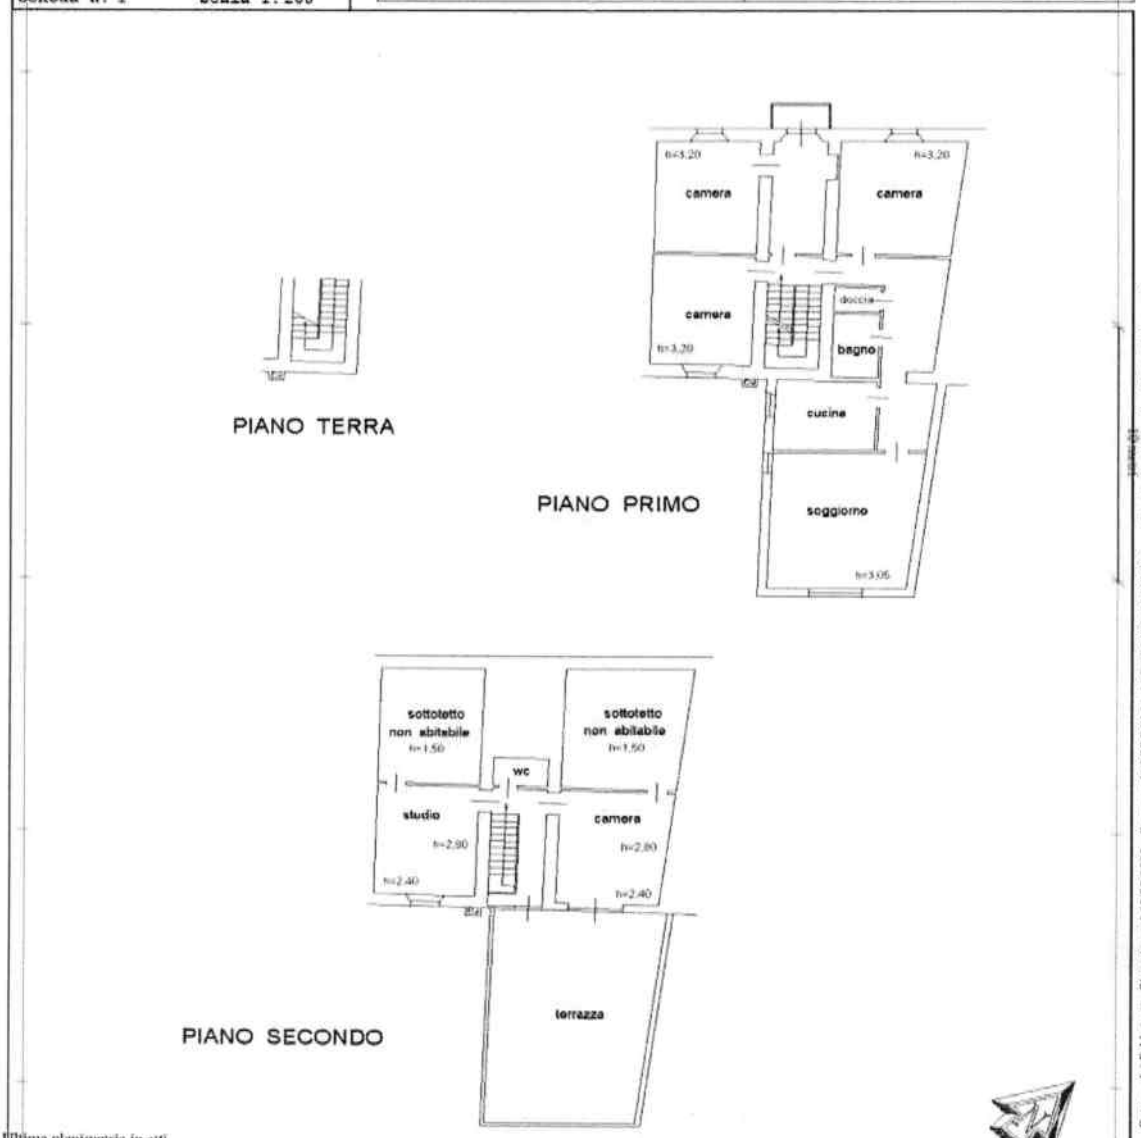

Catasto dei Fabbricati - Situazione al 05/05/2025 - Comune di COREGLIA ANTELMINELLI(C996) - < Foglio 46 - Particella 427 - Subalterno 8 >
CORSO NAZIONALE n. 62 Piano T-1 - 2

Ultima planimetria in atti

Data: 05/05/2025 - n. T758444 - Richiedente: BLGTZN77A55A657F
Totale schede: 1 - Formato di acquisizione: A4(210x297) - Formato stampa richiesto: A4(210x297)

Firmato Da: BULGARELLI TIZIANA Emesso Da: ARUBAPEC S.P.A. NG CA 3 Serial#: 57427a97af1a0ba41c3a3111a282c86d