
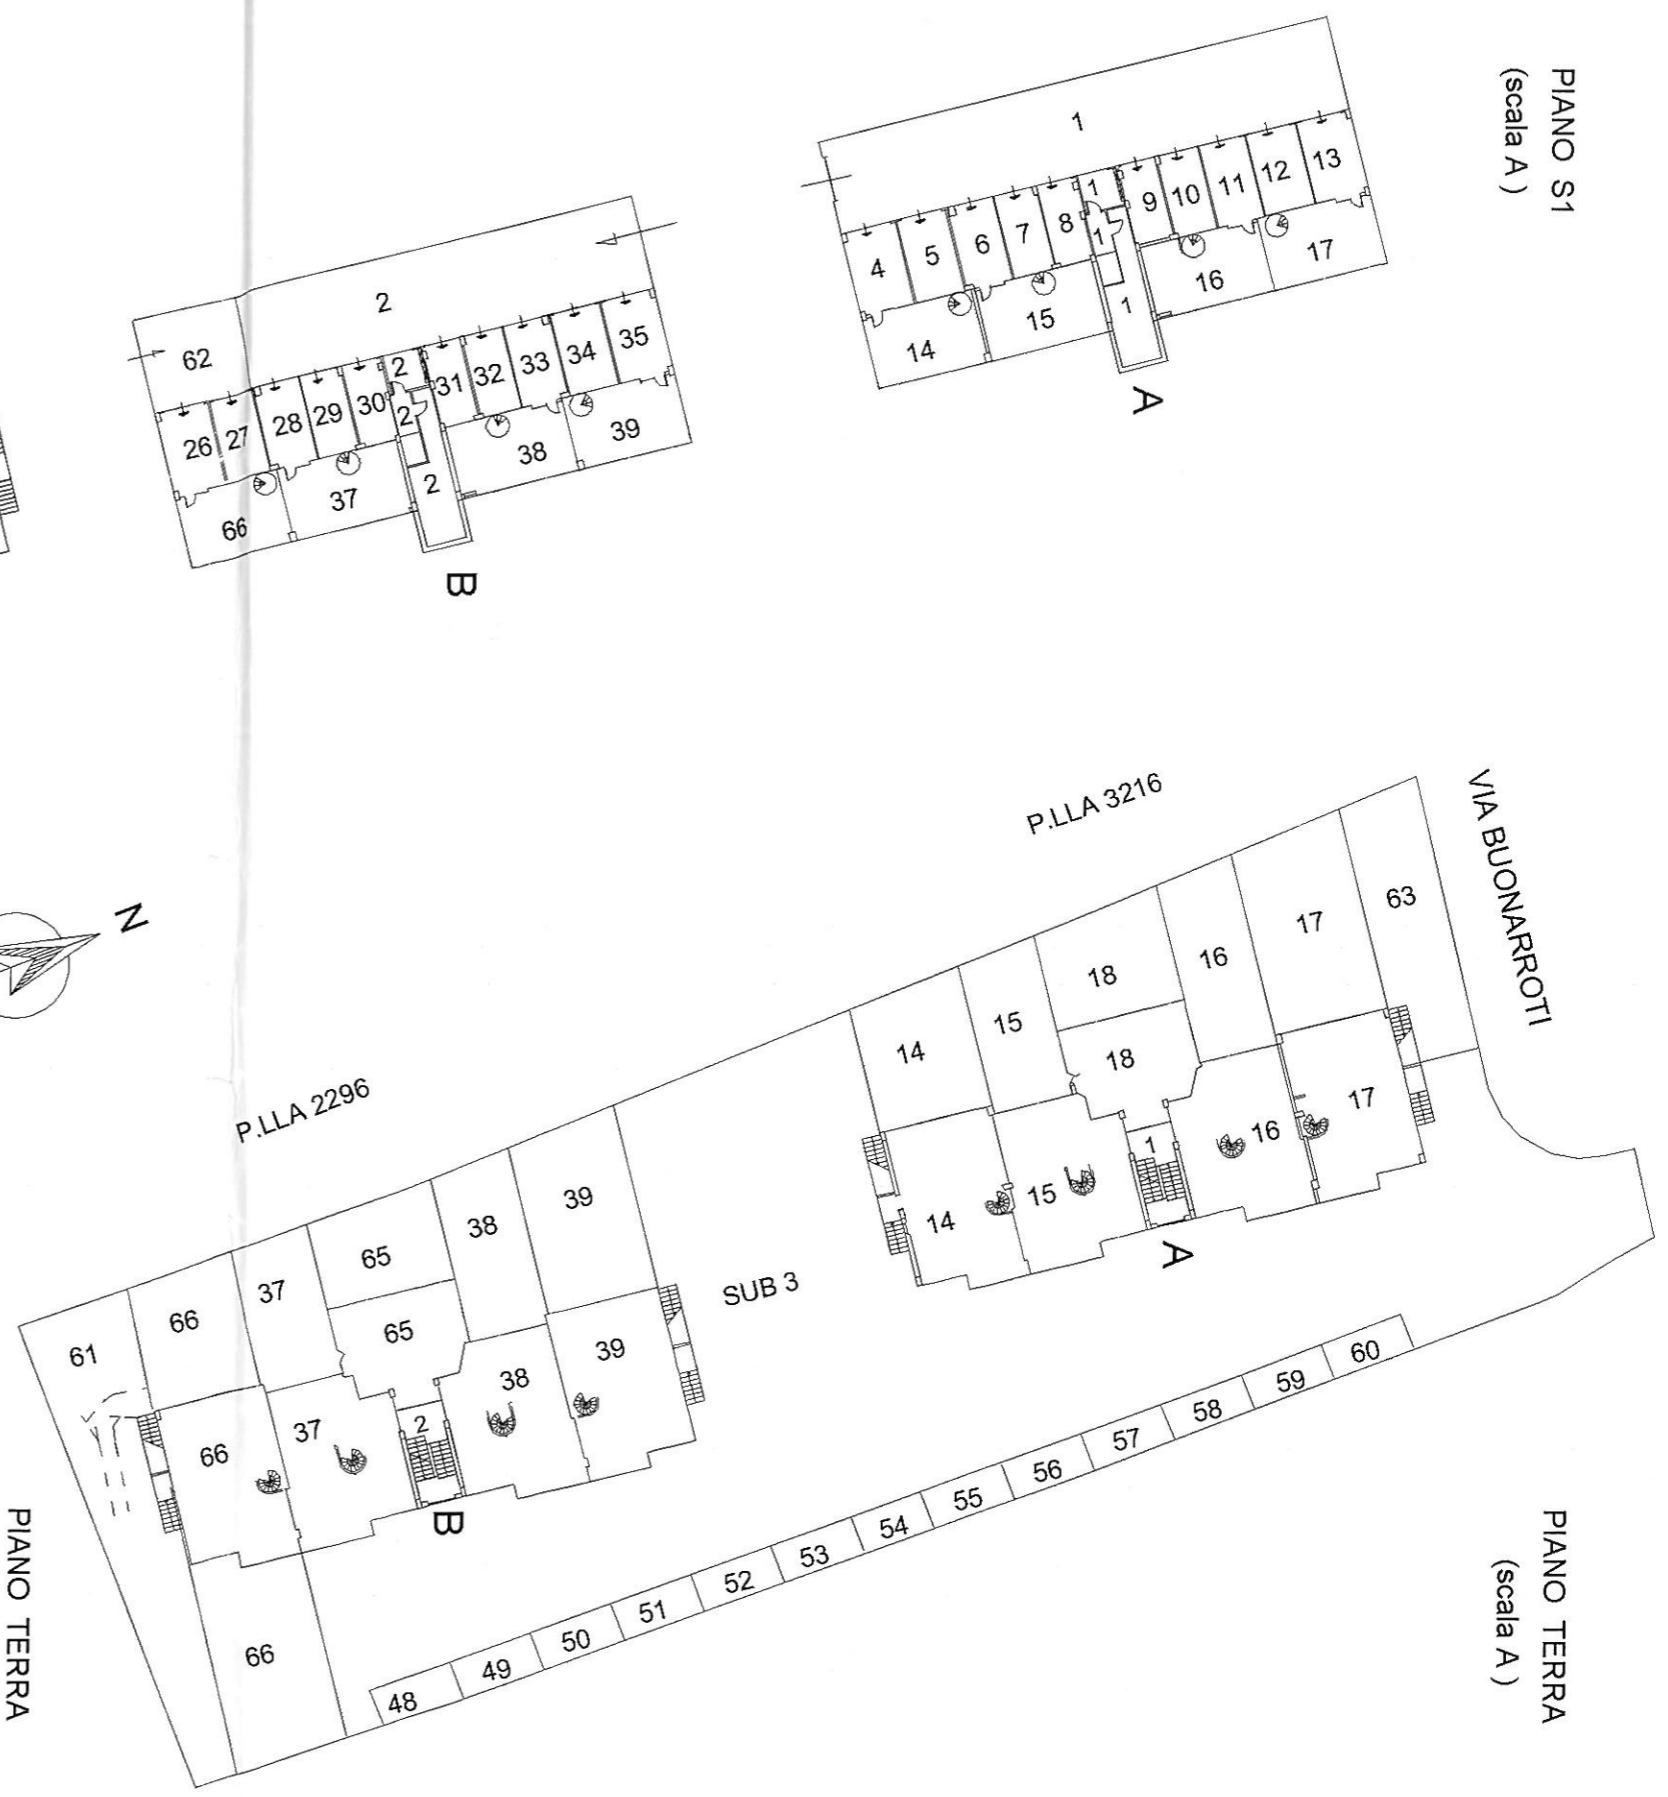
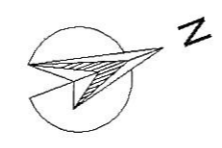
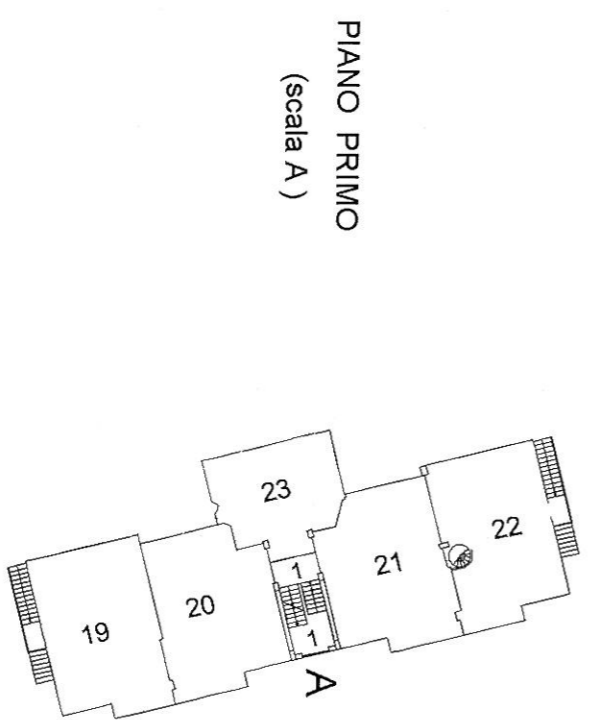
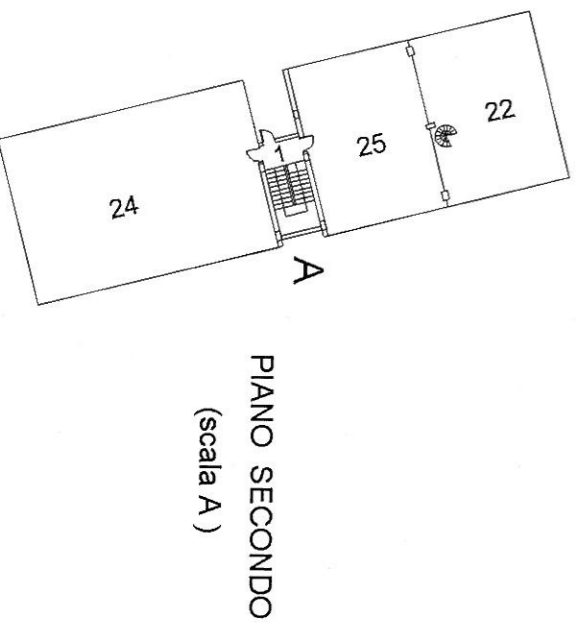
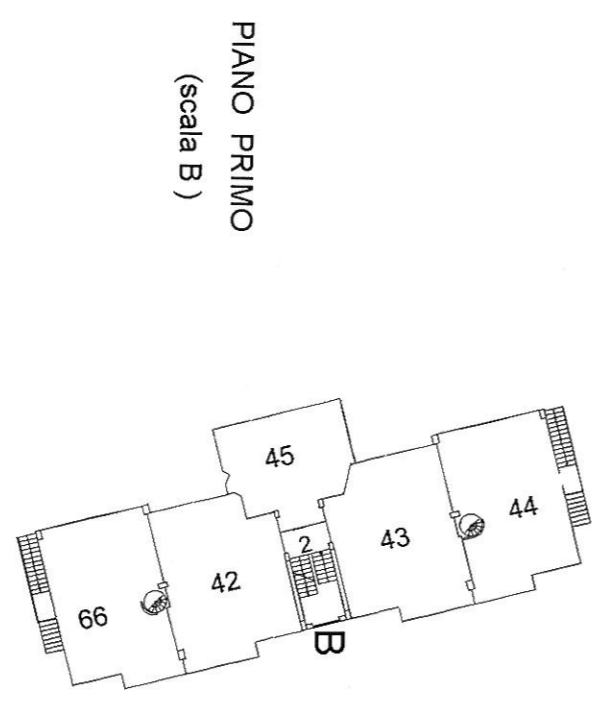



| | | | |
|--|----------|-------------------------|--|
| LABORATO PLANIMETRICO: 34 Particella: 2458 | | Prov. L' Aquila N. 1235 | |
| Comune di Avezzano | Sezione: | Foglio: 34 | Protocollo n. AQ0031962 del 21/02/2014 |
| Dimostrazione grafica dei subalterni | | Tipo Mappale n. | Scala 1 : 500 |

Data: 01/04/2015 - n. AQ0046617 - Richiedente ING.PALMA PASQUALE(C.T.U. ESECUZ. 101/2014)

Agencia del Territorio
CATASTO FABBRICATI
 Ufficio provinciale di L' Aquila

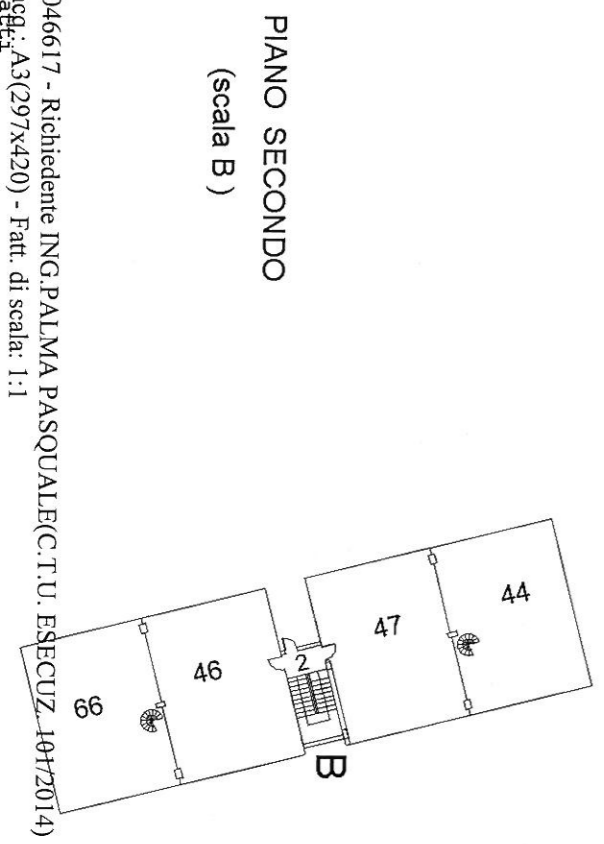

PIANO S1
(scala A)

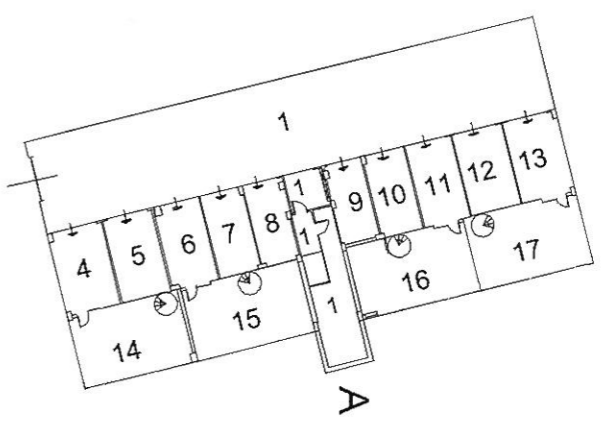

PIANO TERRA
(scala A)

PIANO TERRA
(scala B)