

Comune: (MN) CURTATONE  
Foglio: 5  
Scala originale: 1:2000  
Dimensione cornice: 534.000 x 378.000 metHprotcollo pratica T217747/2024  
4-Mar-2024 14:19:28

**Agenzia del Territorio  
CATASTO FABBRICATI**  
Ufficio provinciale di  
Mantova

Dichiarazione protocollo n. MN0046192 del 31/05/2013  
Planimetria di u.i.u. in Comune di Curtatone  
Via Santa  
civ. CM


Identificativi Catastali:  
Sezione: 5  
Foglio: 5  
Particella: 155  
Subalterno: 1

Compilata da:  
Fava Giorgio  
Iscritto all'albo:  
Geometri  
Prov. Mantova  
N. 1635

Scala 1: 200

Scheda

**PIANO PRIMO**

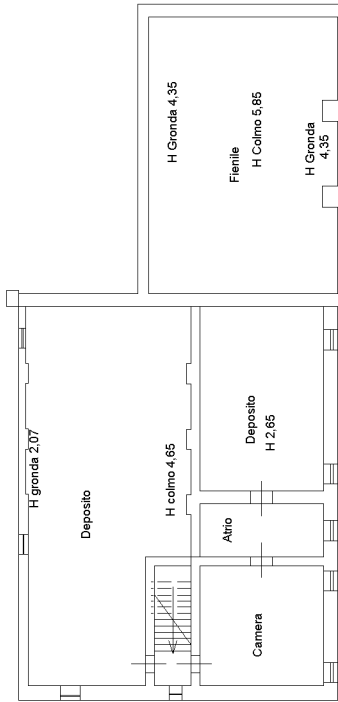

**PIANO TERRA**

