| | |
|---|---|
| **Agenzia del Territorio**<br>**CATASTO FABBRICATI**<br>**Ufficio Provinciale di**<br>**Roma** | Dichiarazione protocollo n. RM0141693 del 22/02/2006<br>Planimetria di u.i.u. in Comune di Ardea<br>Via Della Vite civ. SC |
| Scheda n. 1 Scala 1:100 | Identificativi Catastali:<br>Sezione:<br>Foglio: 41<br>Particella: 806<br>Subalterno: 2 |
| | Compilata da:<br>Salvitti Luigi<br>Iscritto all'albo:<br>Geometri<br>Prov. Roma N. 5923 |

FOGLIO 41 PART.LLA 806 SUB 2

ABITAZIONE EDIFICIO B INTERNO 2

DISTACCO VIA DELLA VITE

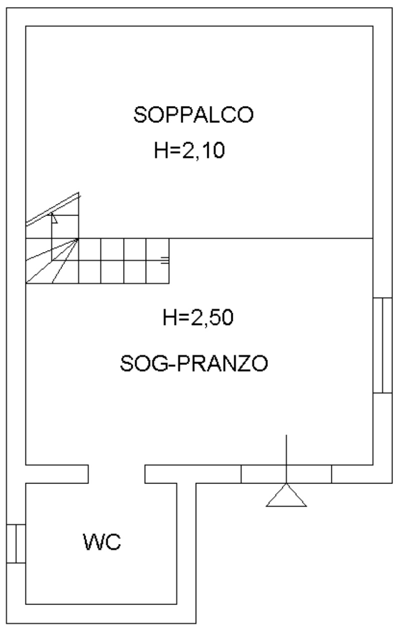


DISTACCO EDIFICIO B SUB 1

DISTACCO EDIFICIO C SUB 3

10 metri

scala 1/100

Ultima planimetria in atti



Catasto dei Fabbricati - Situazione al 21/10/2024 - Comune di ARDEA(M213) - < Foglio 41 - Particella 806 - Subalterno 2 >
Firmato Da: ... QUALIFIED CERTIFICATES CA G1 Serial#: 117cffcecc3b7258a3efbf827ac1560d