Agenzia delle Entrate
CATASTO FABBRICATI
Ufficio Provinciale di
Cremona

Dichiarazione protocollo n. CR0046921 del 24/09/2018

Comune di Cremona

Via Odoardo Ferragni civ. 16

Identificativi Catastali:	Compilata da:
Sezione:	Romani Alberto
Foglio: 104	Iscritto all'albo: Geometri
Particella: 48	
Subalterno: 502	Prov. Cremona N. 1375

Planimetria	
Scheda n. 1	Scala 1:200

PIANTA PIANO TERRA

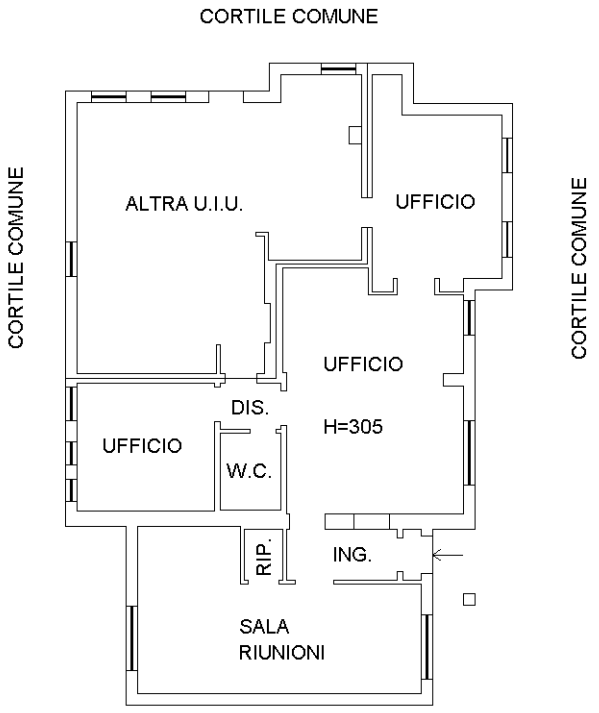

Ultima planimetria in atti

Catasto dei Fabbricati - Situazione al 17/10/2025 - Comune di CREMONA(D150) - < Foglio 104 - Particella 48 - Subalterno 502 >
Firmato Da: [illegible] Emesso Da: [illegible] Serial#: 770a71be544505e748758cf9ad96286a