


PLANIMETRIA STATO DEI LUOGHI
PIANO TERRA-SEMINTERRATO
 fig. 132 p.lla 258 sub. 38

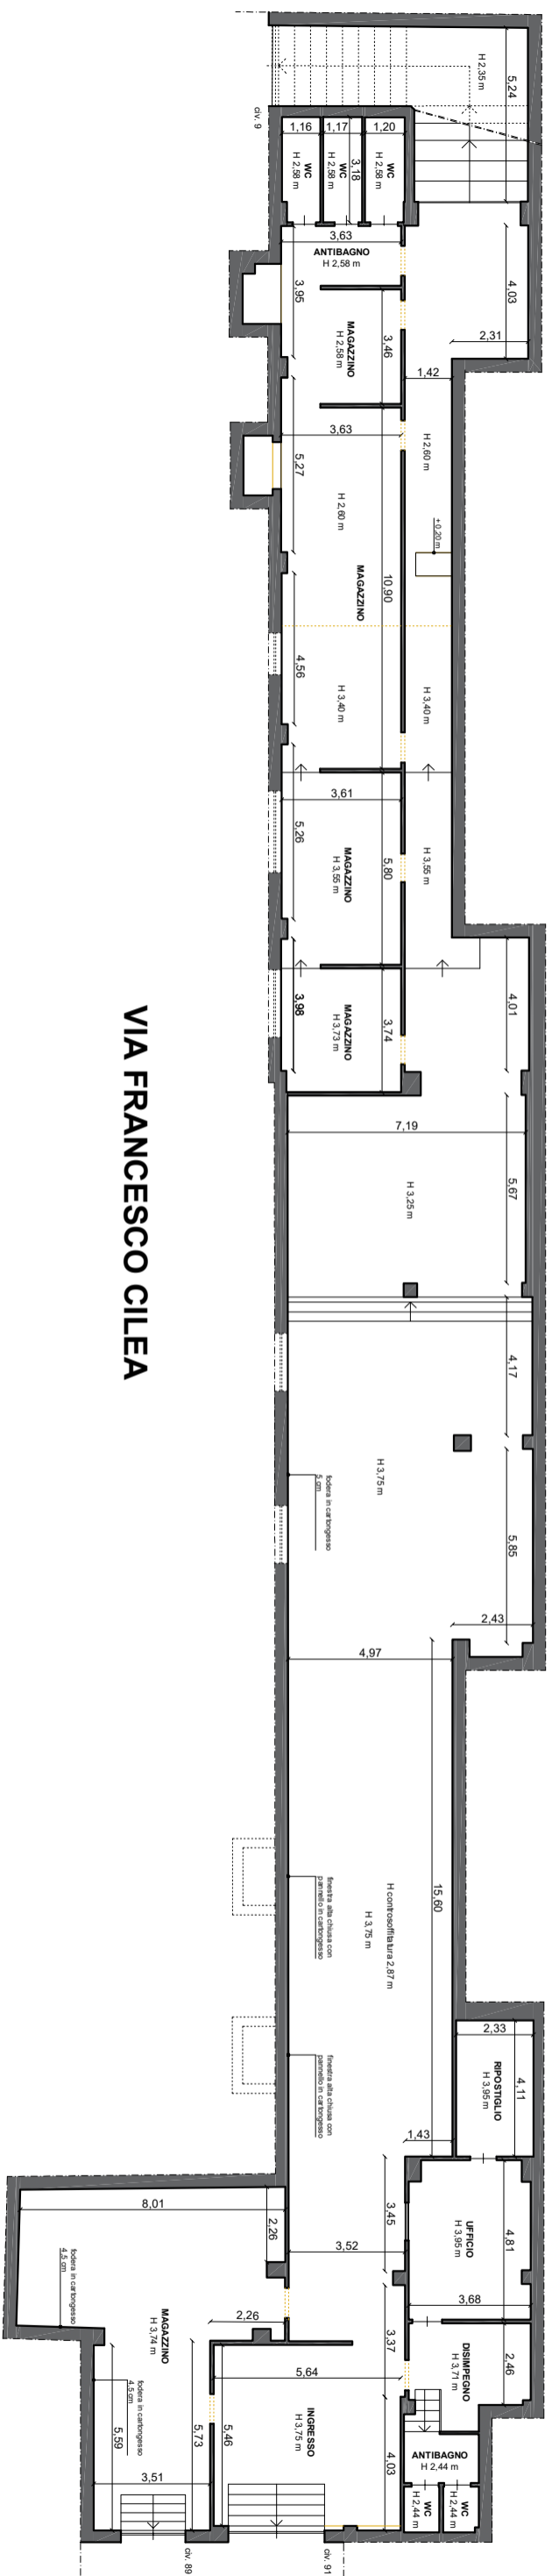

VIA FRANCESCO CILEA

