





CORTENUOVA (BG) - VIA GALEAZZE 6/A  
 PIANO INTERRATO - STATO AUTORIZZATO - scala 1:100

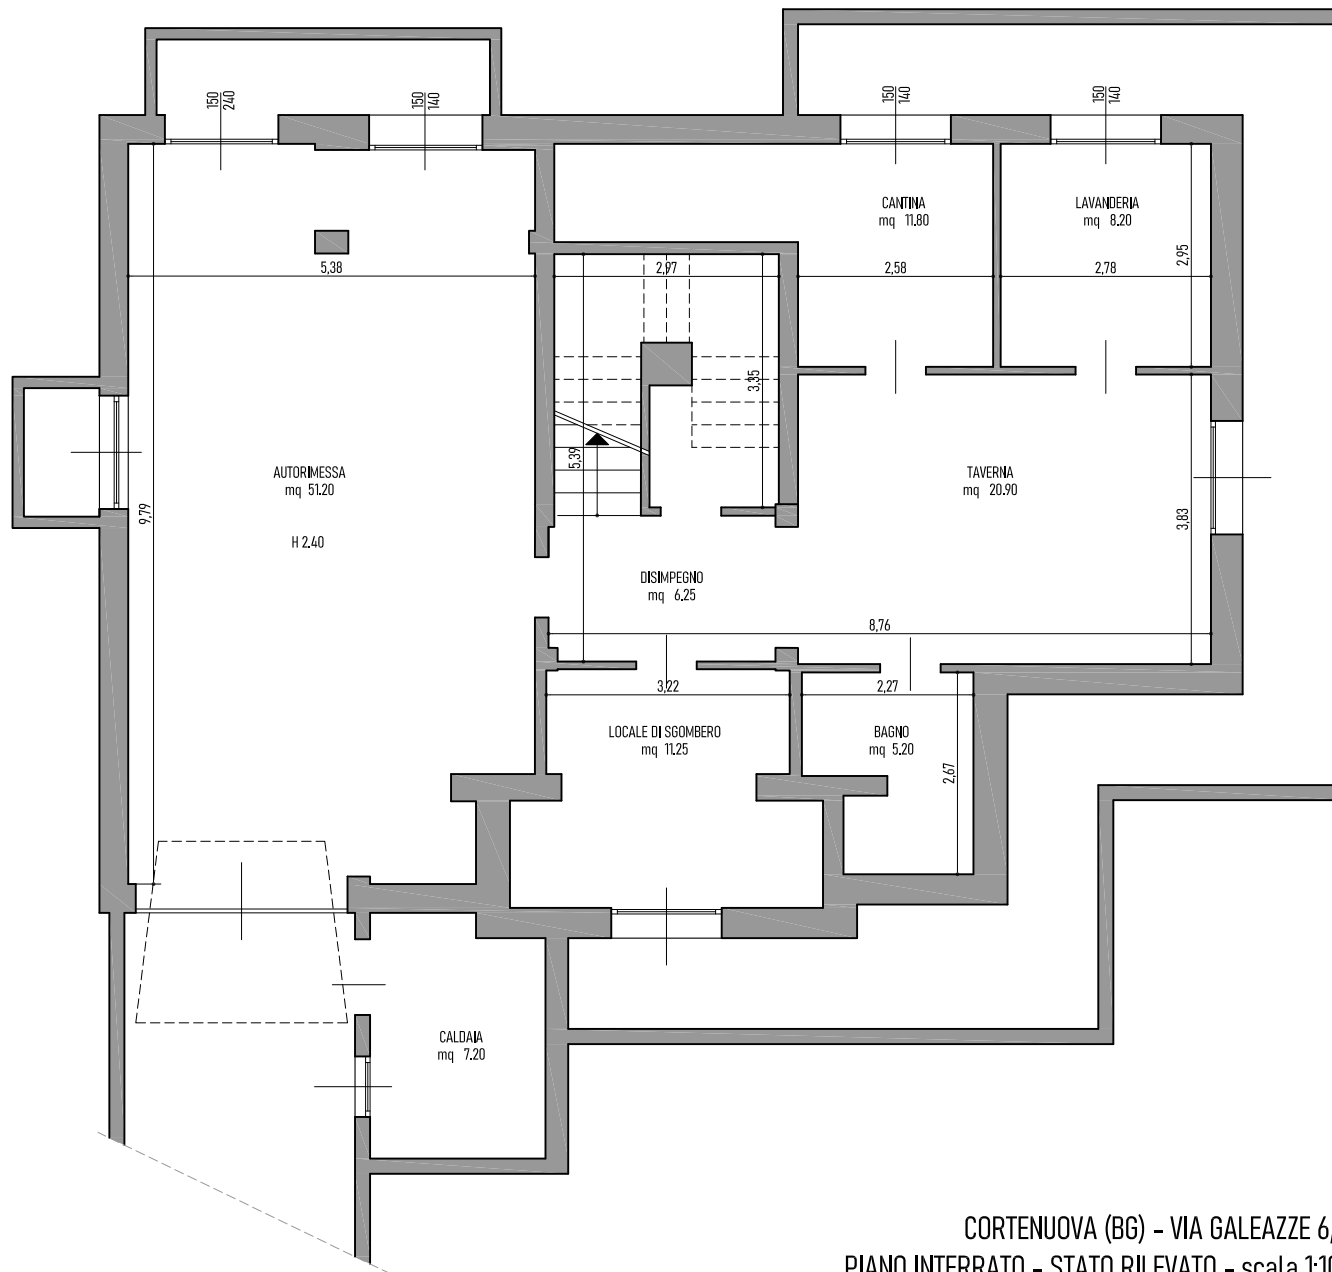


CORTENUOVA (BG) - VIA GALEAZZE 6/A  
 PIANO INTERRATO - STATO RILEVATO - scala 1:100

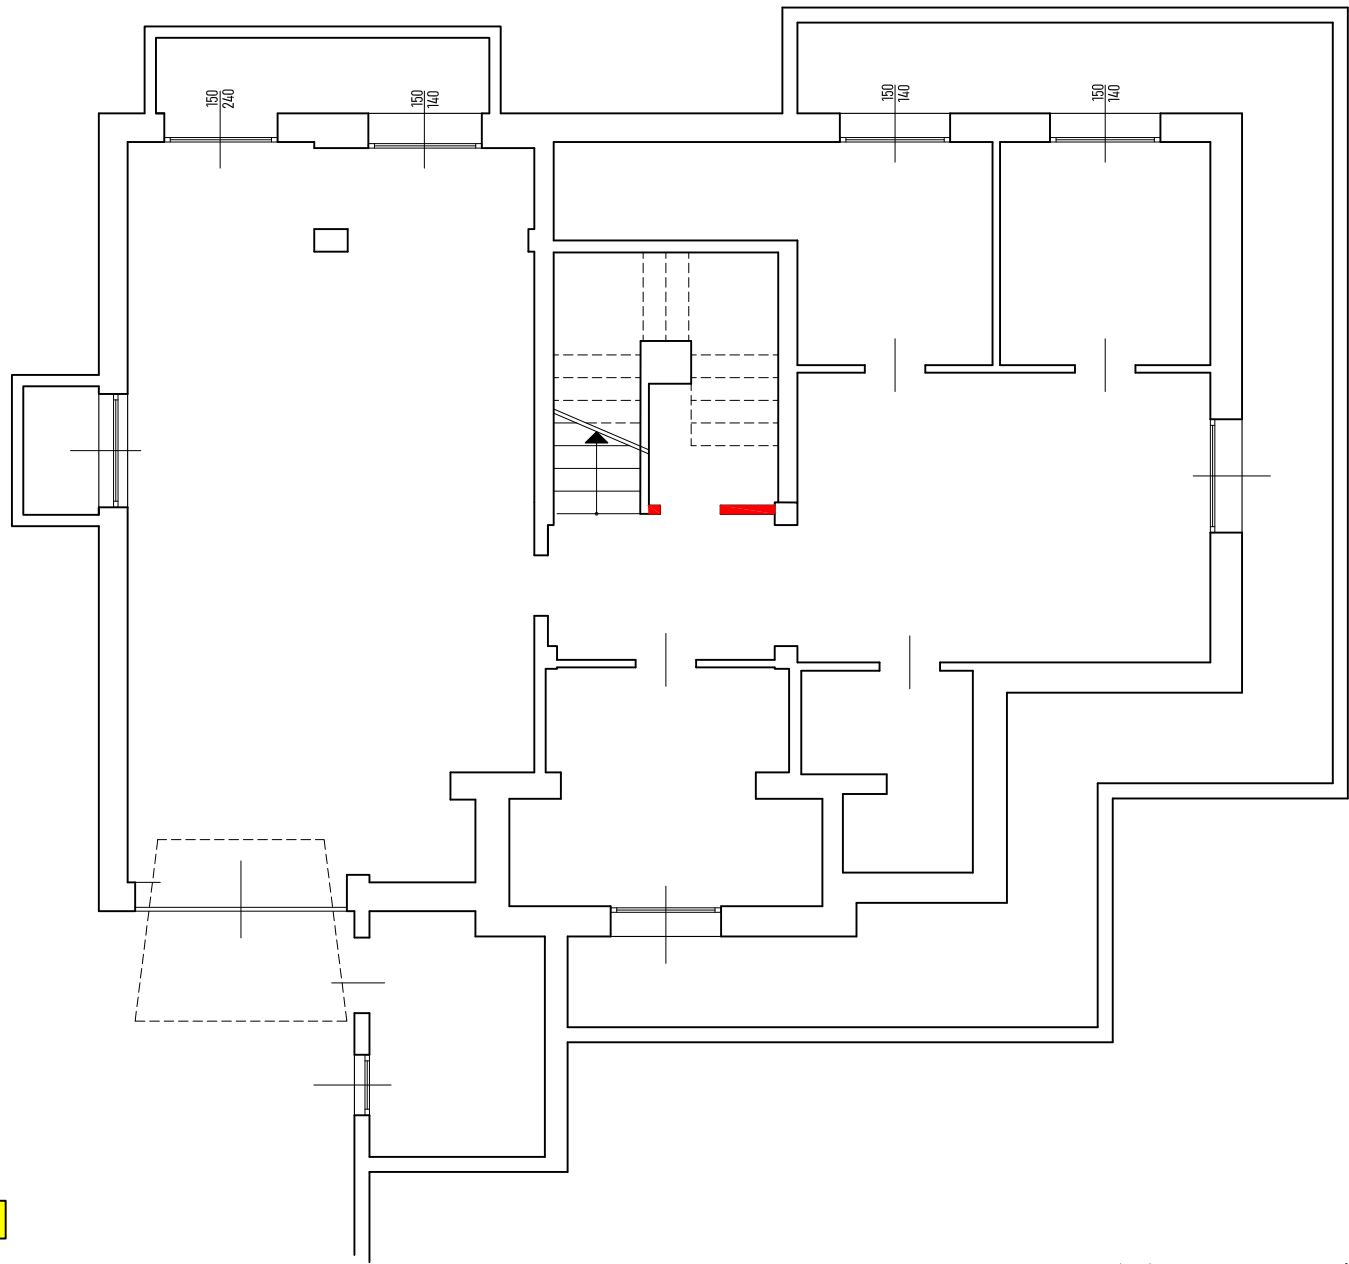


DEMOLIZIONI   
COSTRUZIONI 


CORTENUOVA (BG) - VIA GALEAZZE 6/A  
PIANO INTERRATO - CONFRONTO - scala 1:100

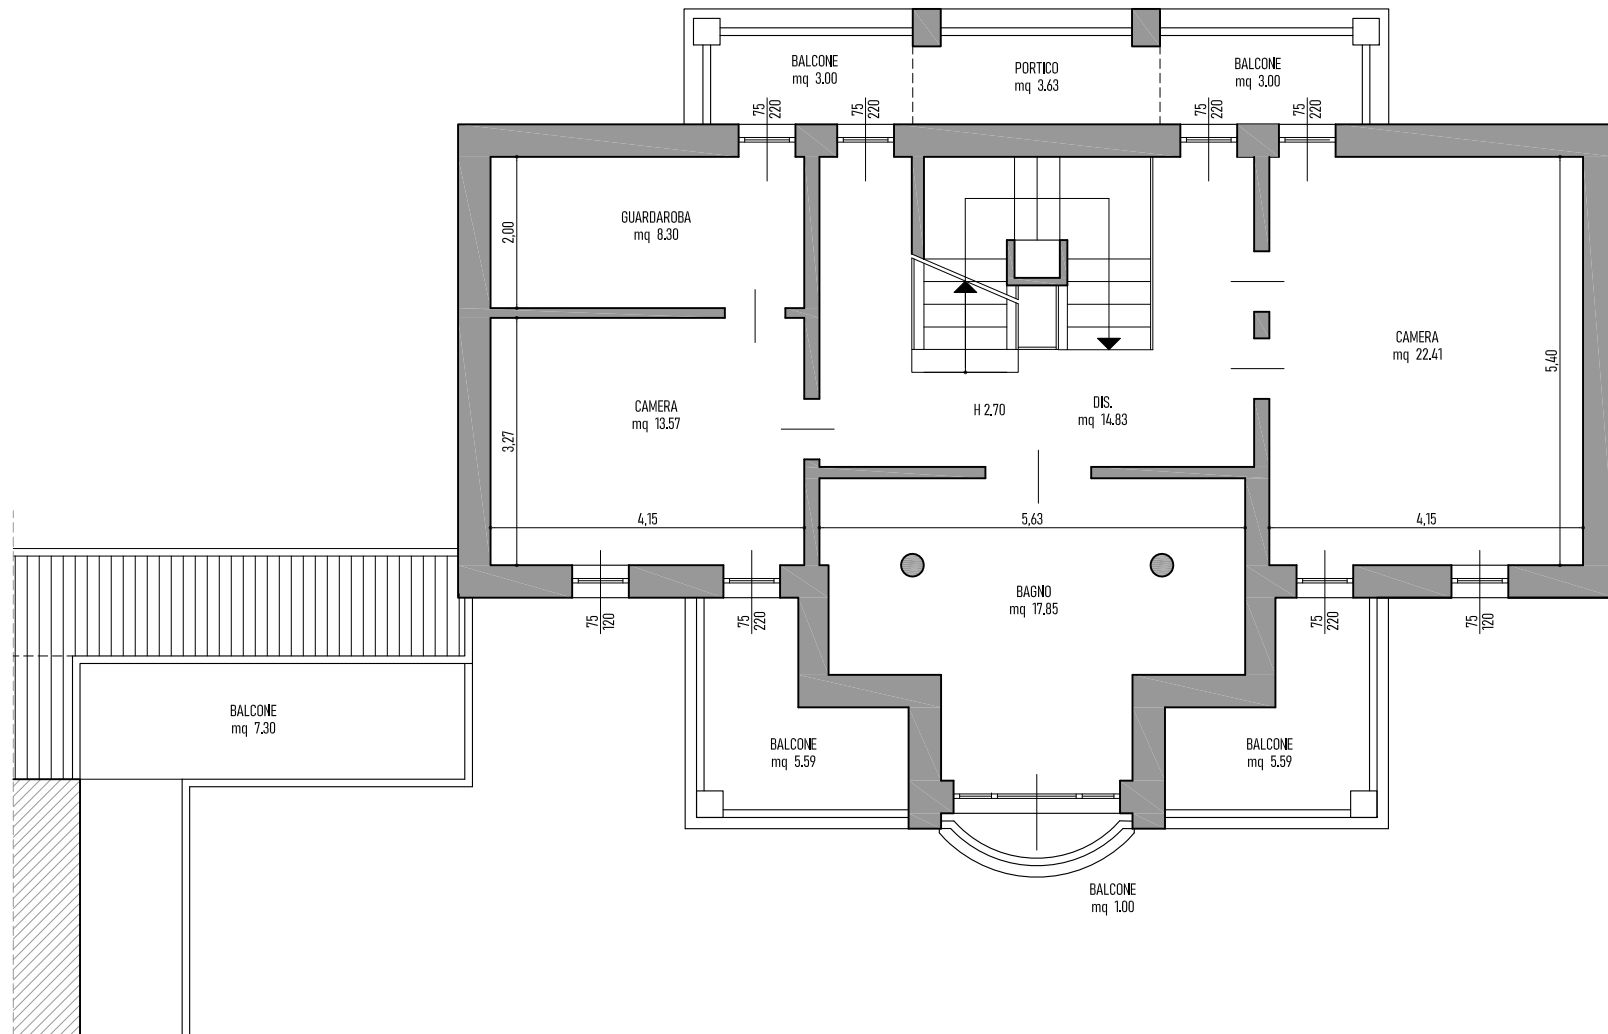

CORTENUOVA (BG) - VIA GALEAZZE 6/A  
 PIANO PRIMO - STATO AUTORIZZATO - scala 1:100

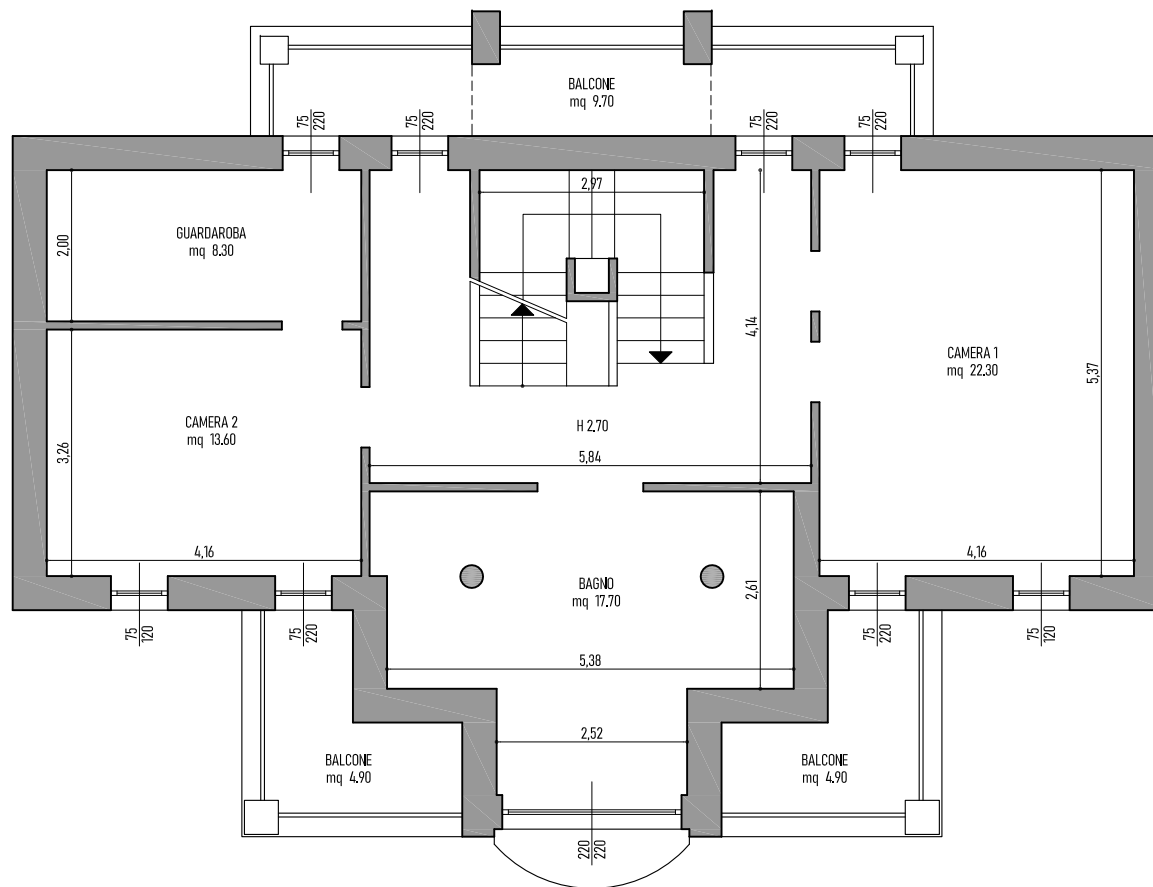

CORTENUOVA (BG) - VIA GALEAZZE 6/A  
 PIANO PRIMO - STATO RILEVATO - scala 1:100

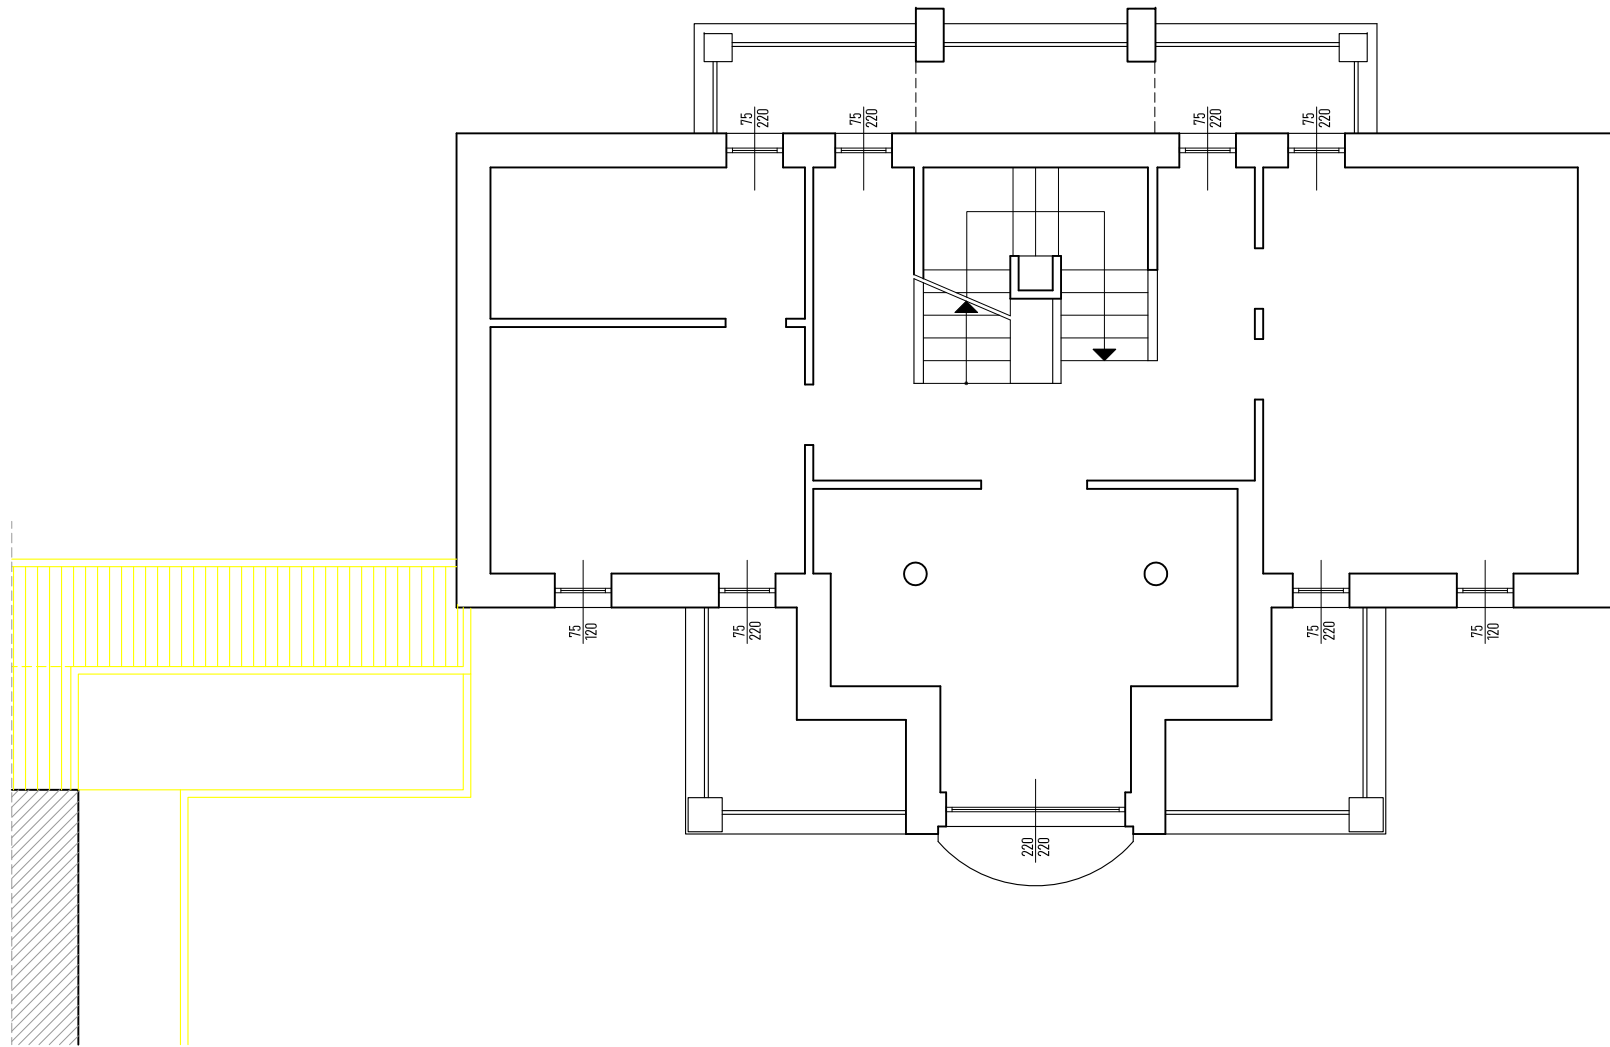


DEMOLIZIONI




COSTRUZIONI




CORTENUOVA (BG) - VIA GALEAZZE 6/A  
 PIANO PRIMO - CONFRONTO - scala 1:100

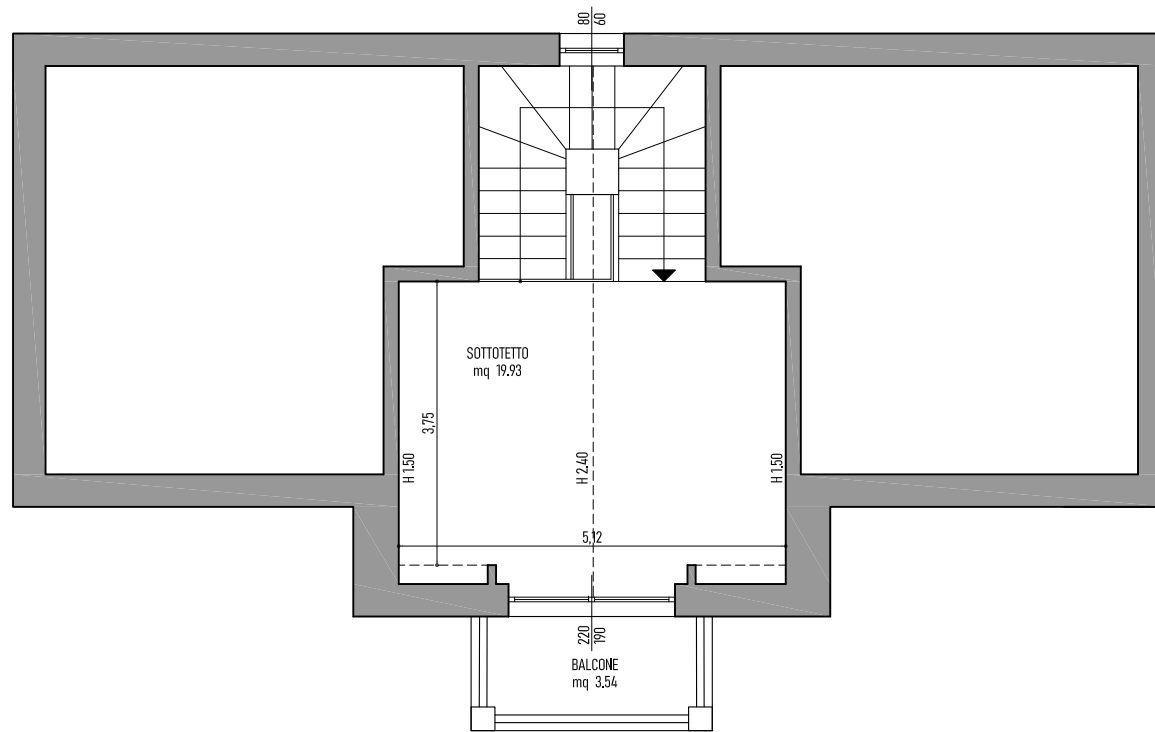

CORTENUOVA (BG) - VIA GALEAZZE 6/A  
PIANO SOTTOTETTO - STATO AUTORIZZATO - scala 1:100

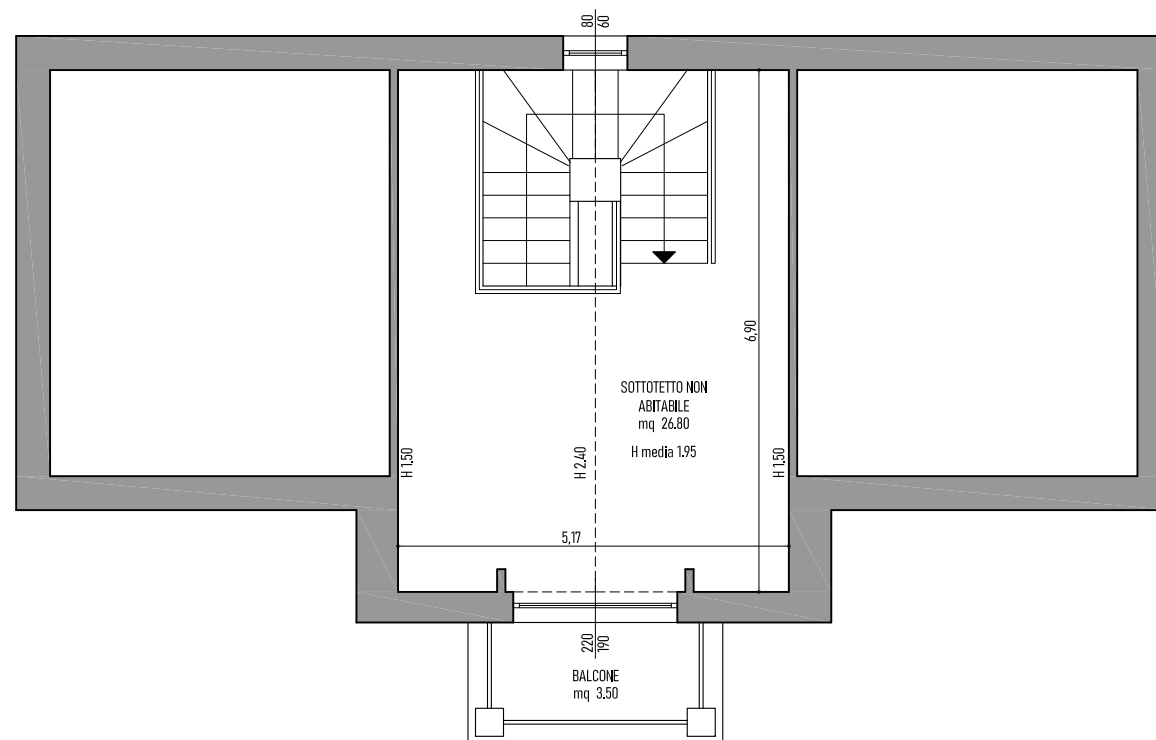

CORTENUOVA (BG) - VIA GALEAZZE 6/A  
 PIANO SOTTOTETTO - STATO RILEVATO - scala 1:100

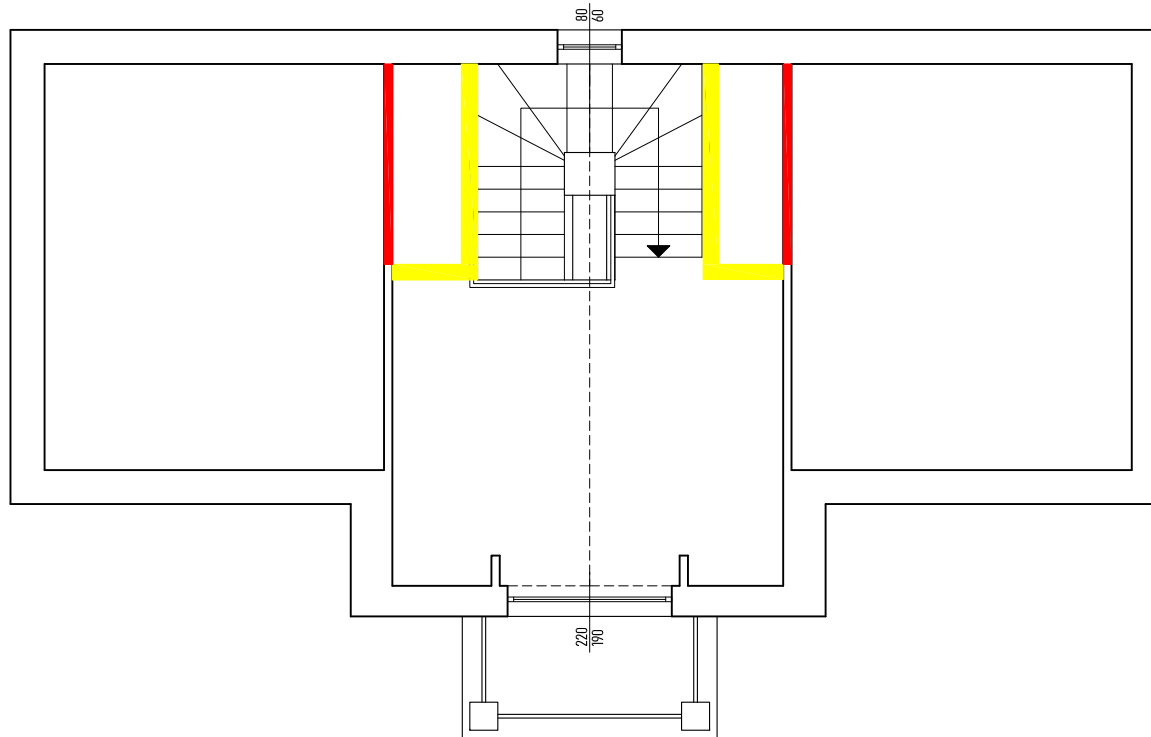



DEMOLIZIONI




COSTRUZIONI




CORTENUOVA (BG) - VIA GALEAZZE 6/A  
PIANO SOTTOTETTO - CONFRONTO - scala 1:100

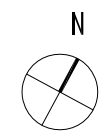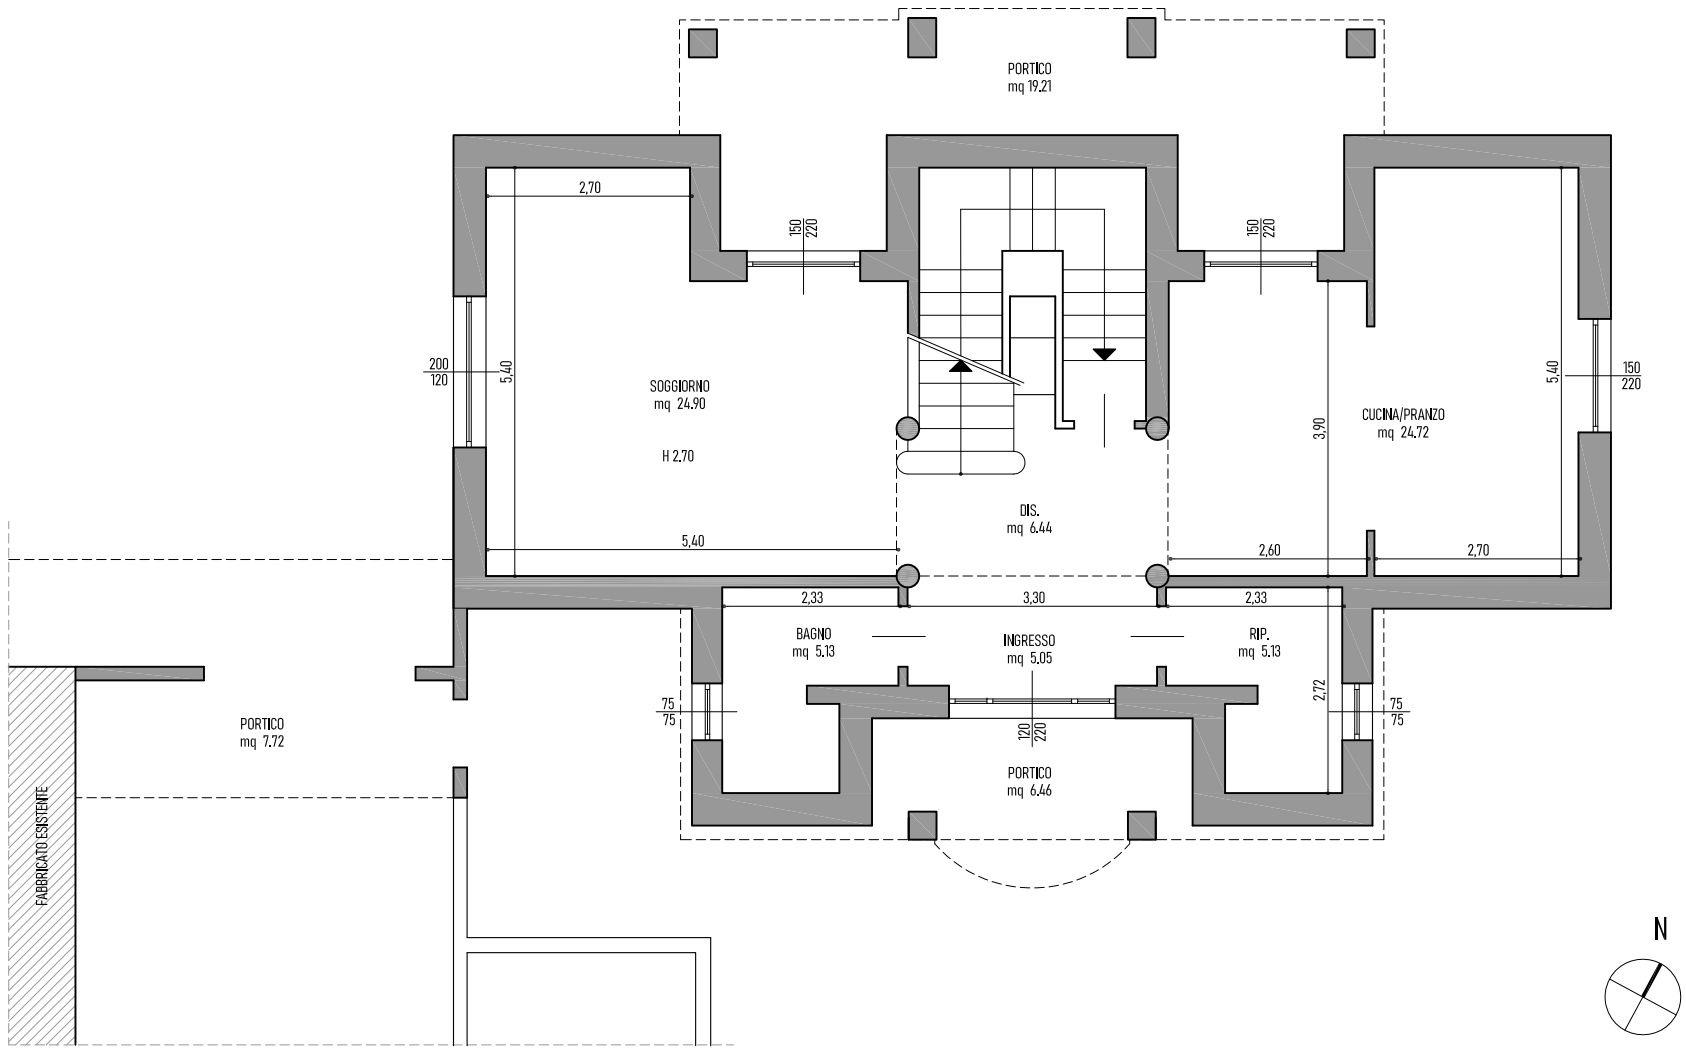

CORTENUOVA (BG) - VIA GALEAZZE 6/A  
 PIANO TERRA - STATO AUTORIZZATO - scala 1:100

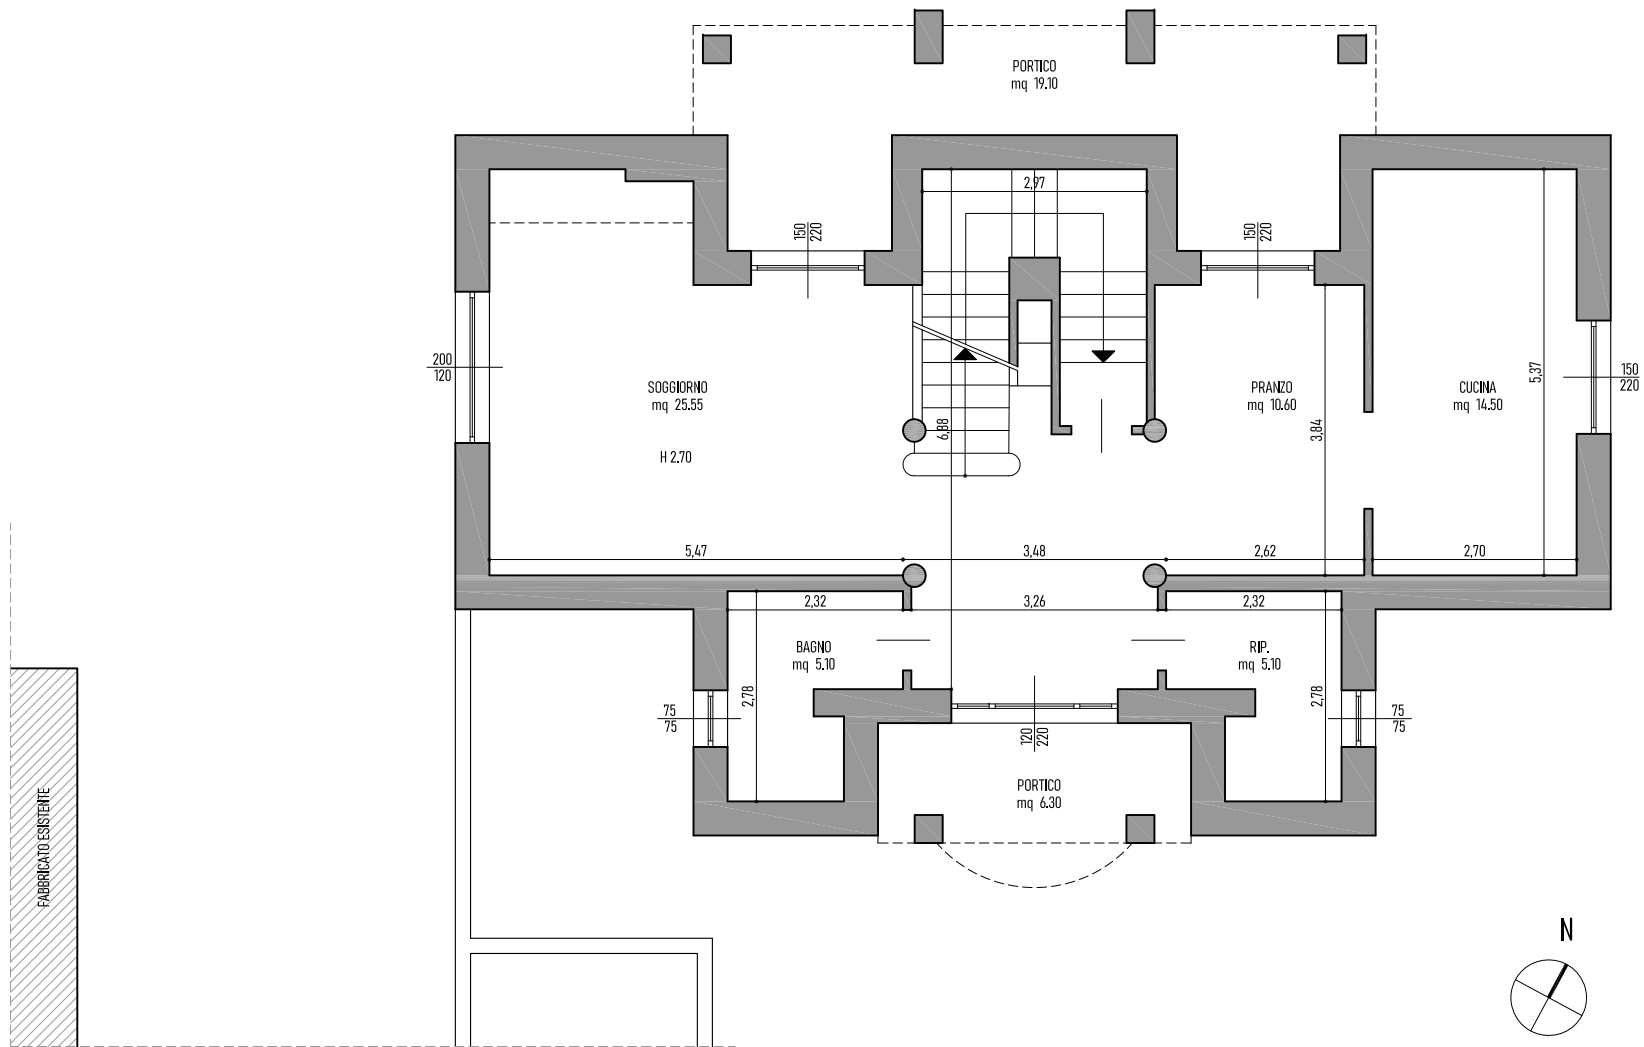

CORTENUOVA (BG) - VIA GALEAZZE 6/A  
 PIANO TERRA - STATO RILEVATO - scala 1:100

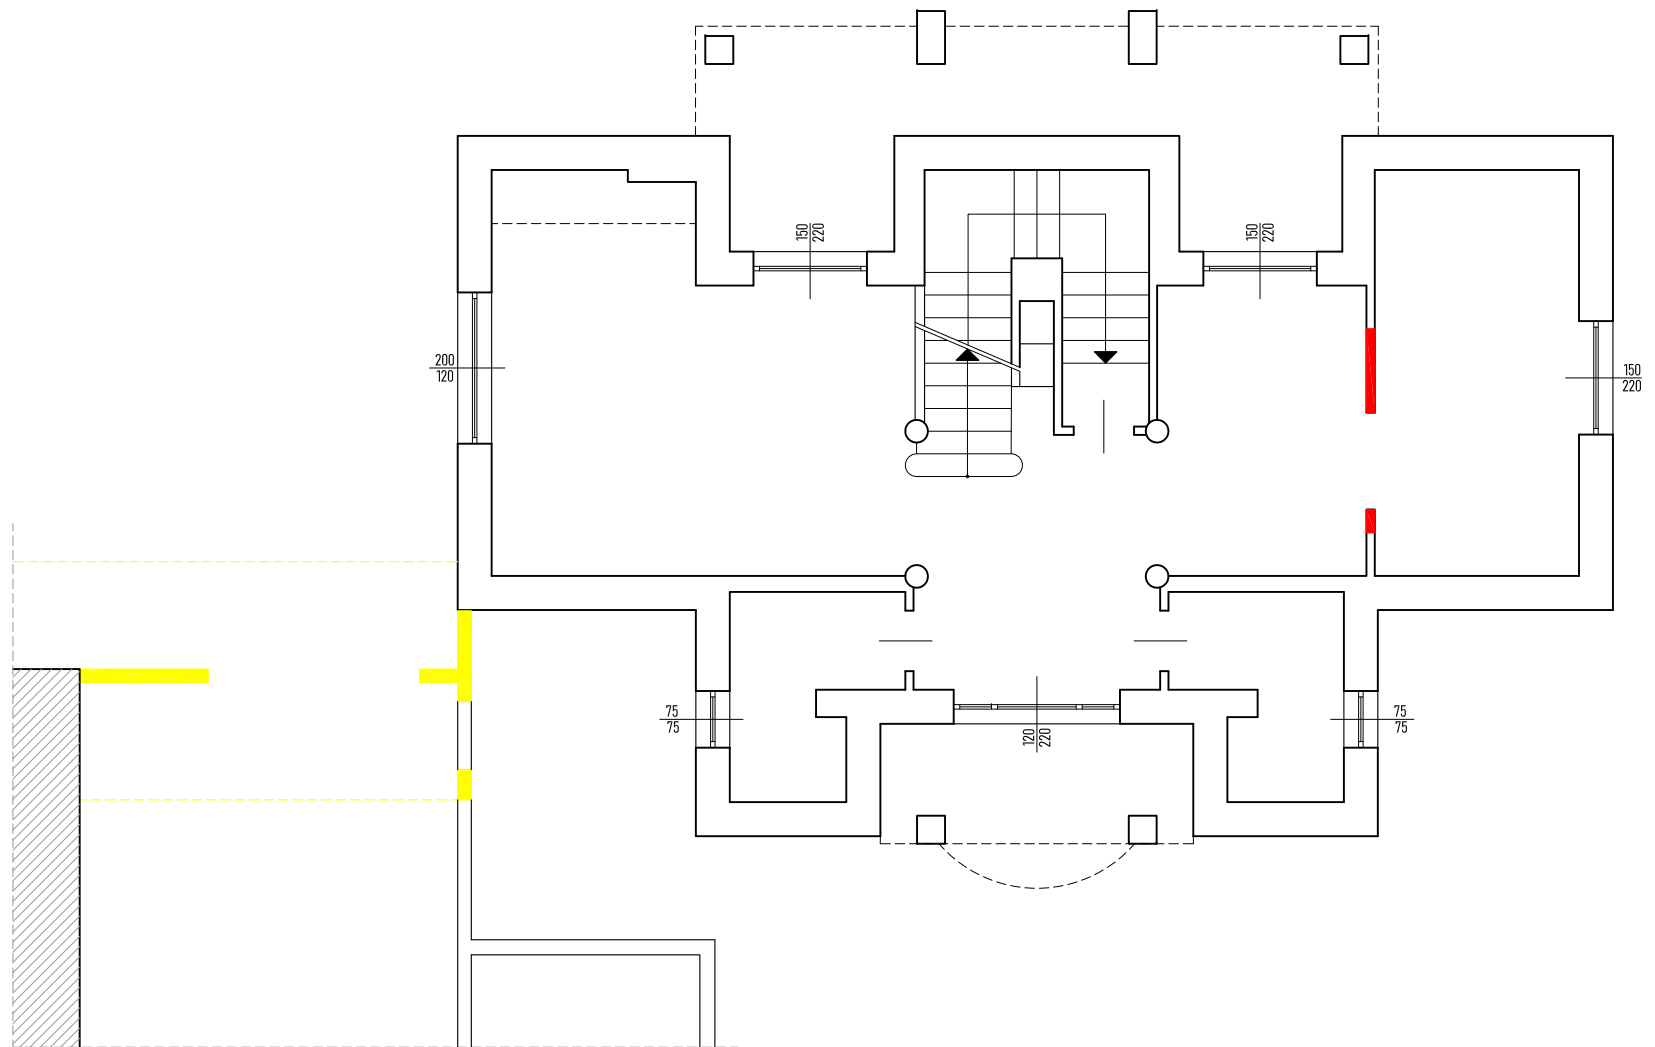

DEMOLIZIONI

COSTRUZIONI

CORTENUOVA (BG) - VIA GALEAZZE 6/A  
 PIANO TERRA - CONFRONTO - scala 1:100