


Alleg. n. 4


Comune di Gandino
Via Provinciale n. 27

- PIANTE scala 1:200 -

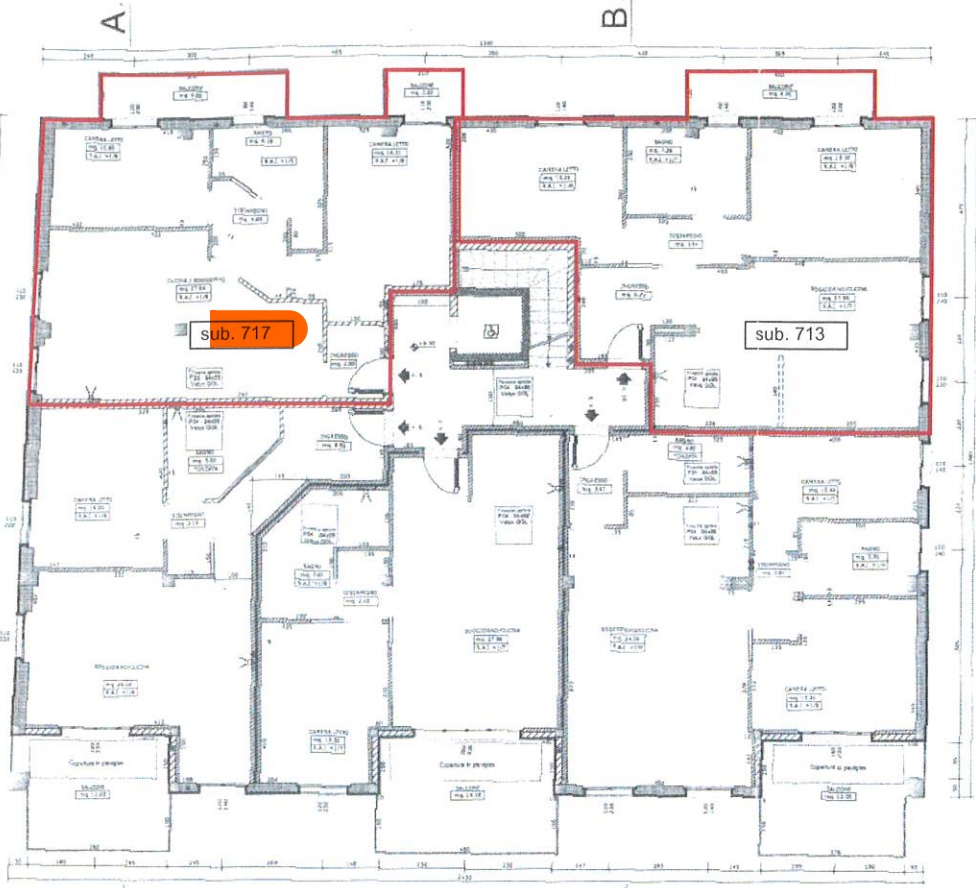

PIANO SECONDO

PIANO TERRA

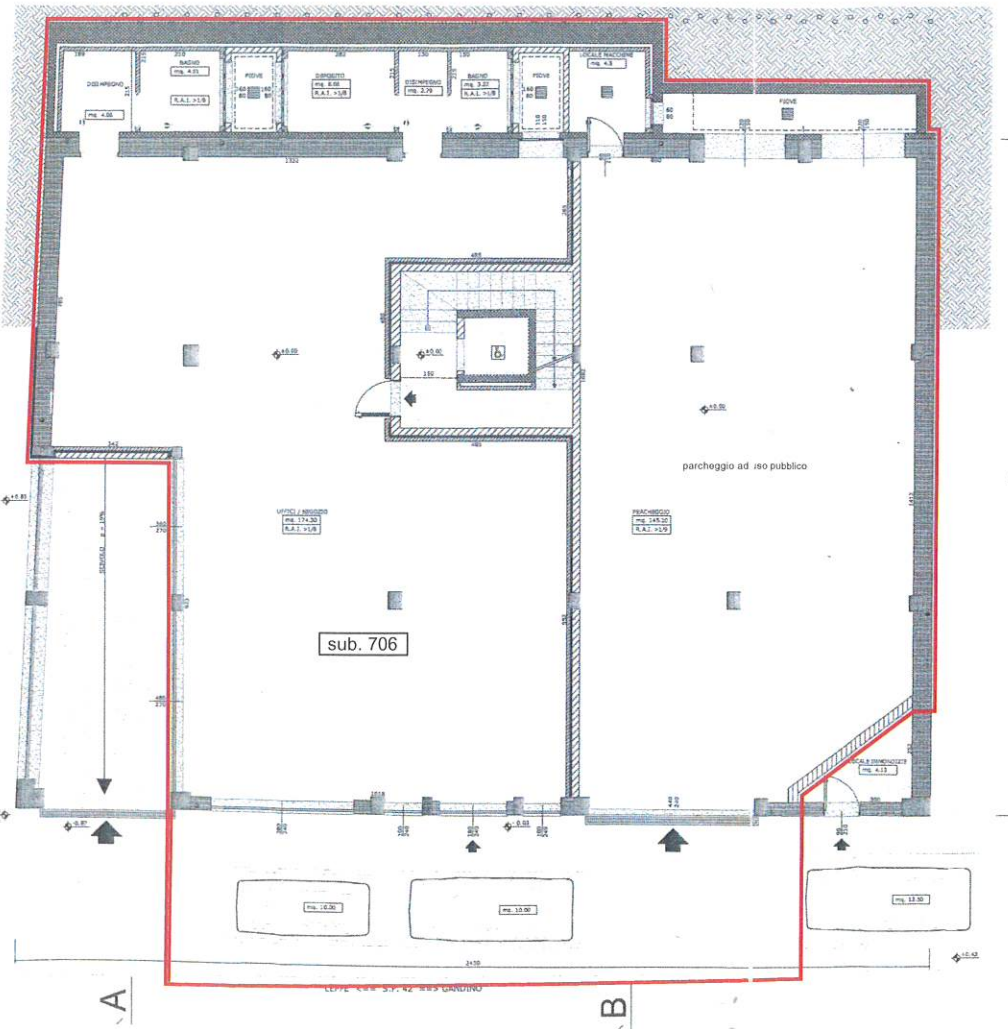

VINCENTO
RALDI
ORDINE
BERGAMO
ARCHITETTO
N. 652

