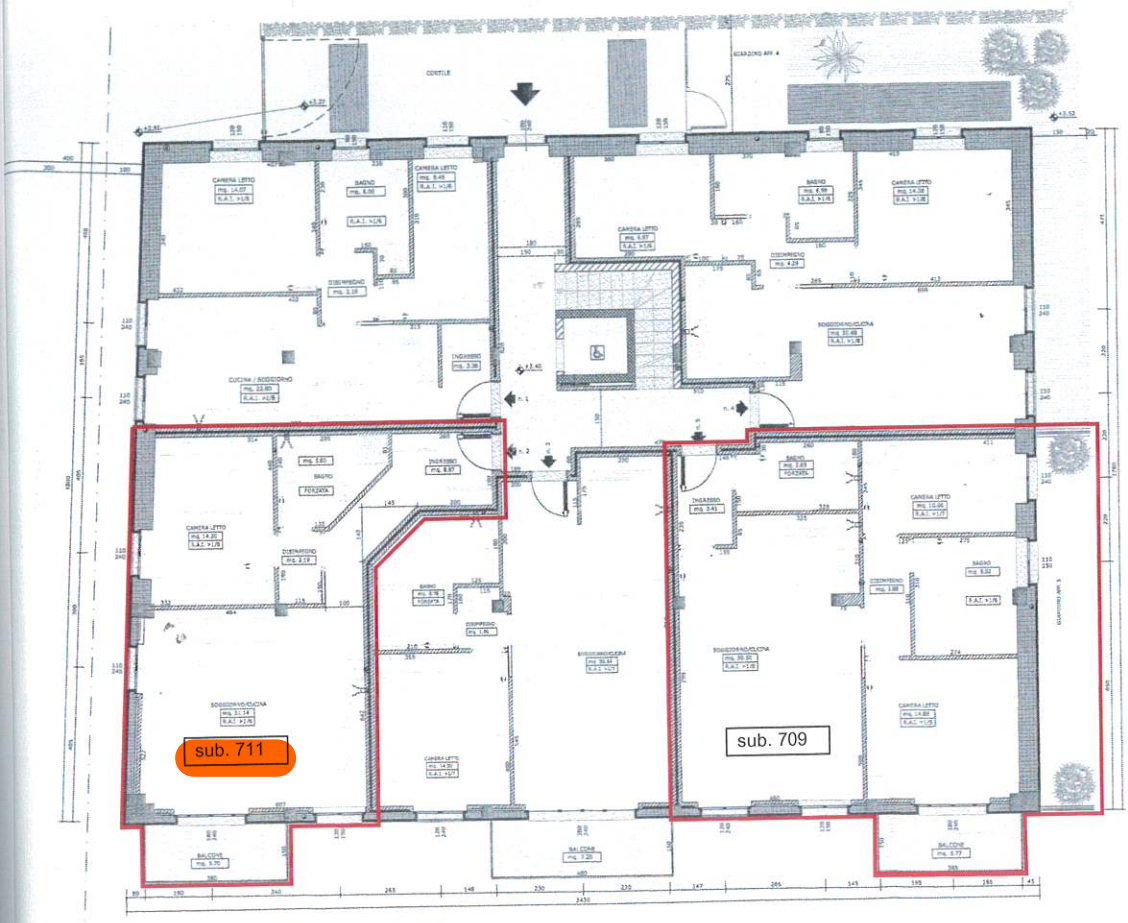

PIANO PRIMO

A B

PIANO INTERRATO

A B

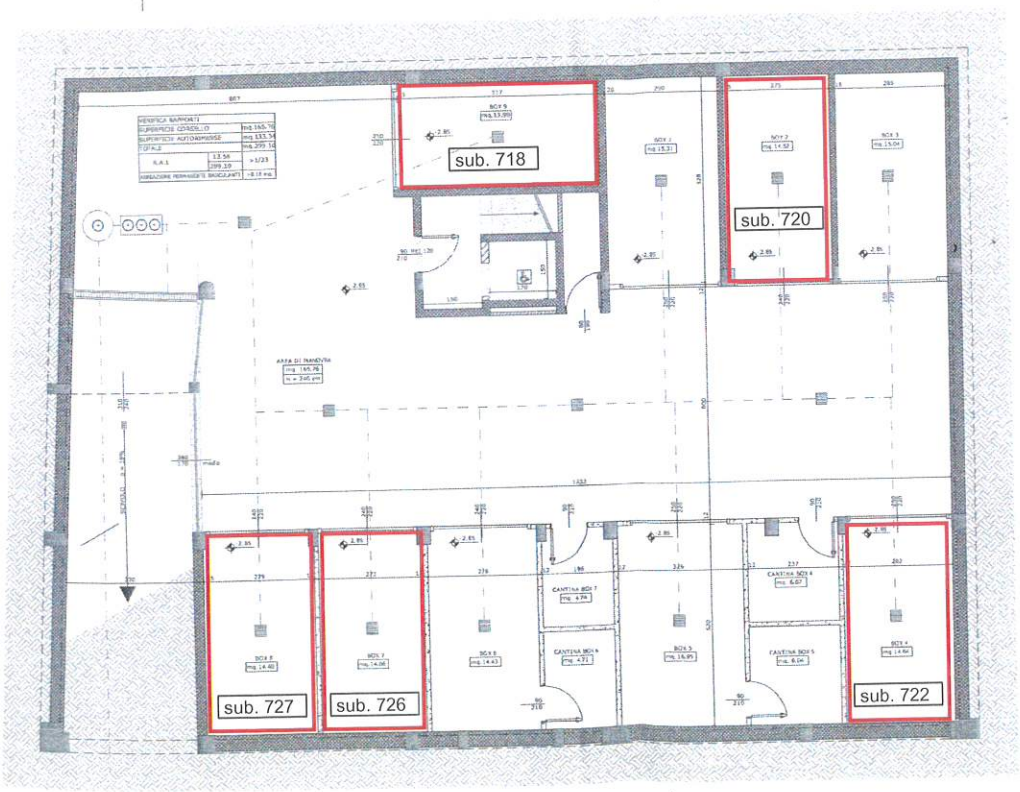

A B

PIANTA PIANO INTERRATO - PROGETTO DI VARIANTE - scala 1:100

Alleg. n. **4**

Comune di Gandino
Via Provinciale n. 27

- PIANTE scala 1:200 -

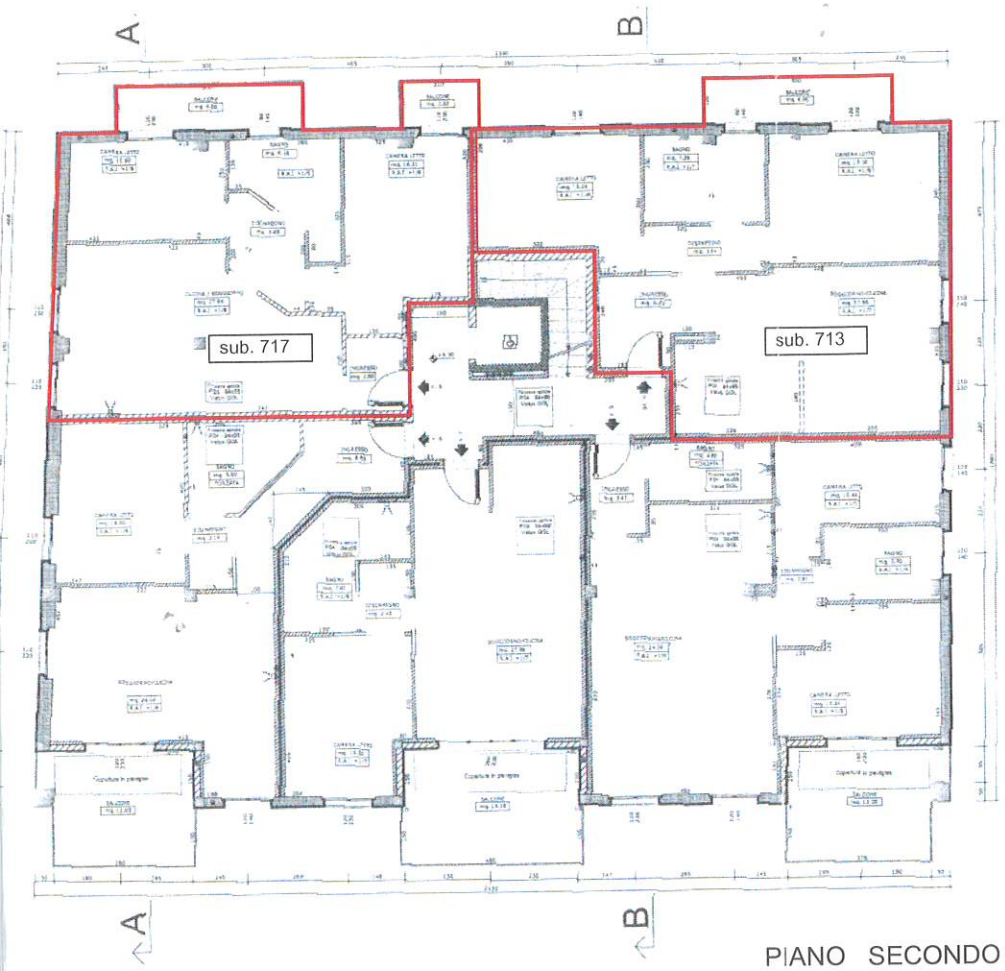

PIANO SECONDO

PIANO TERRA

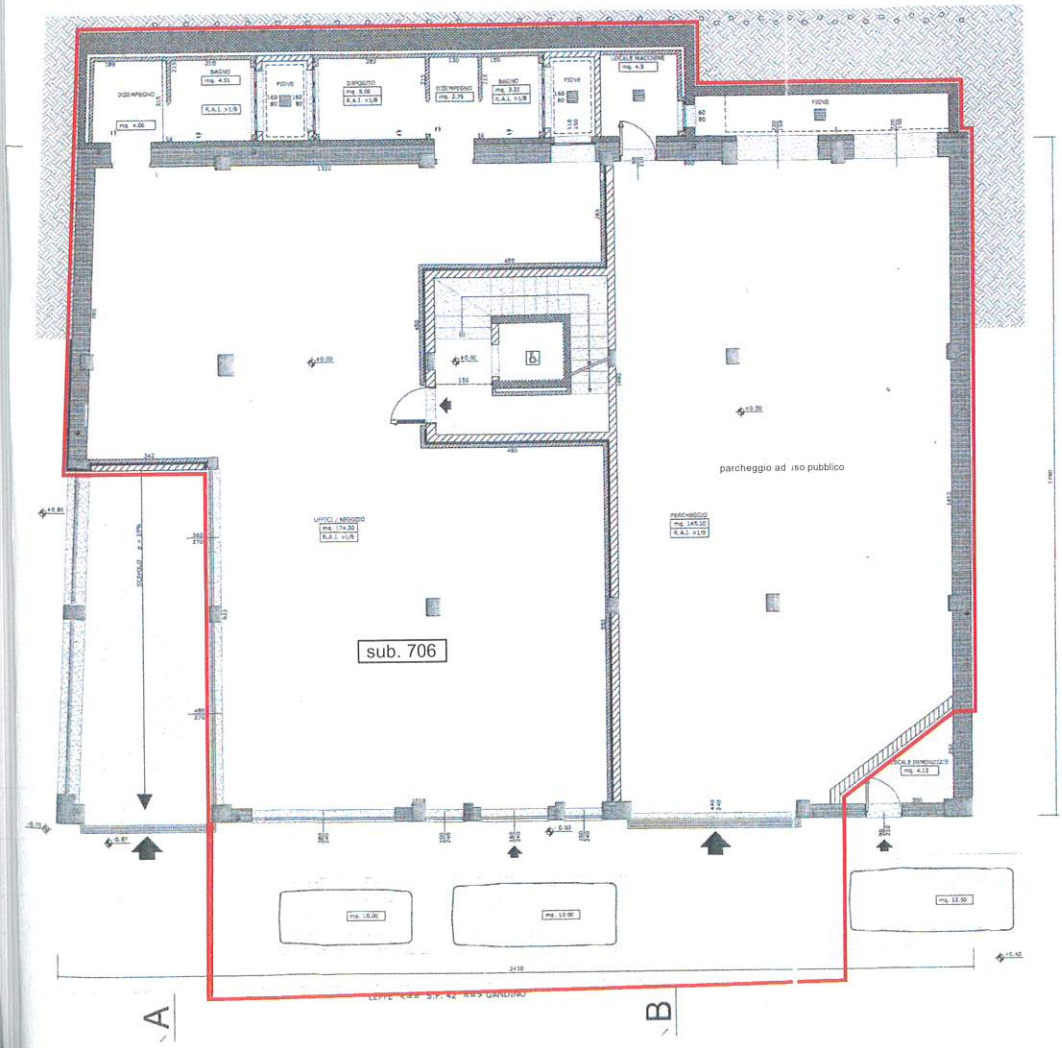

VINCENZO PALA
ORDINE BERGAMO
ARCHITETTO