



Rilievo planimetrico dell'appartamento al piano quinto

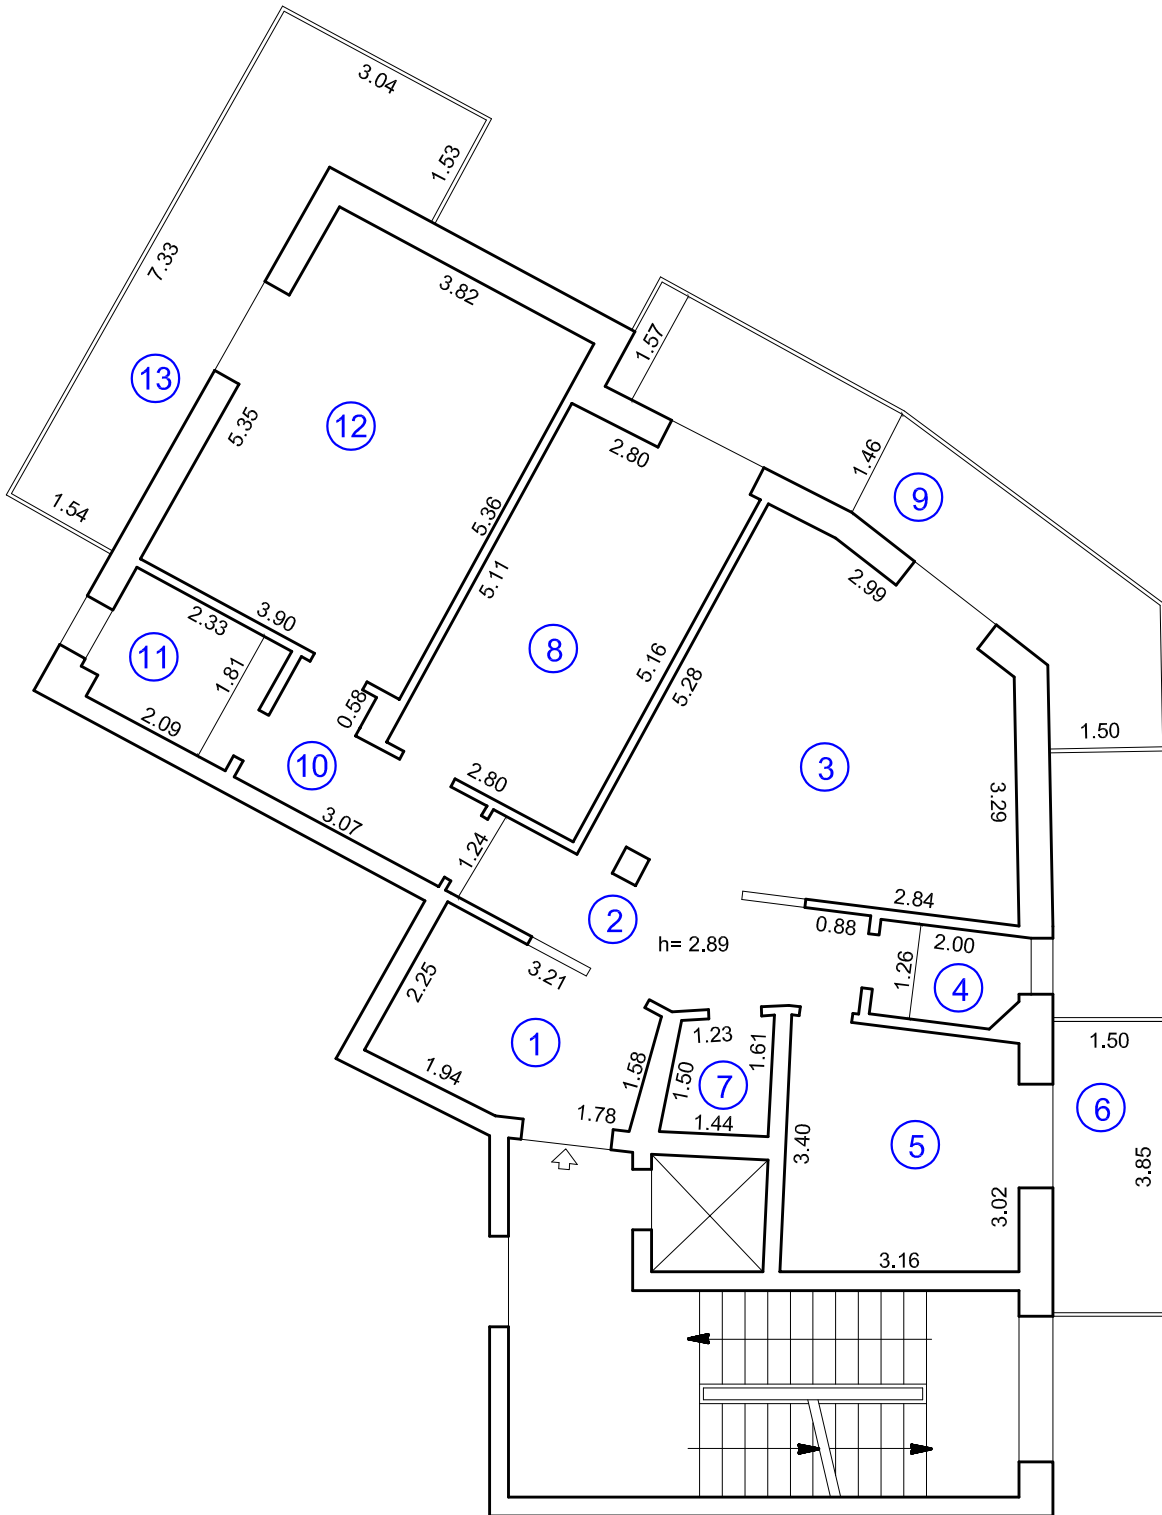

scala 1:100

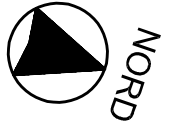