


STATO DI RILIEVO

LOTTO N.1

PIANO TERRENO

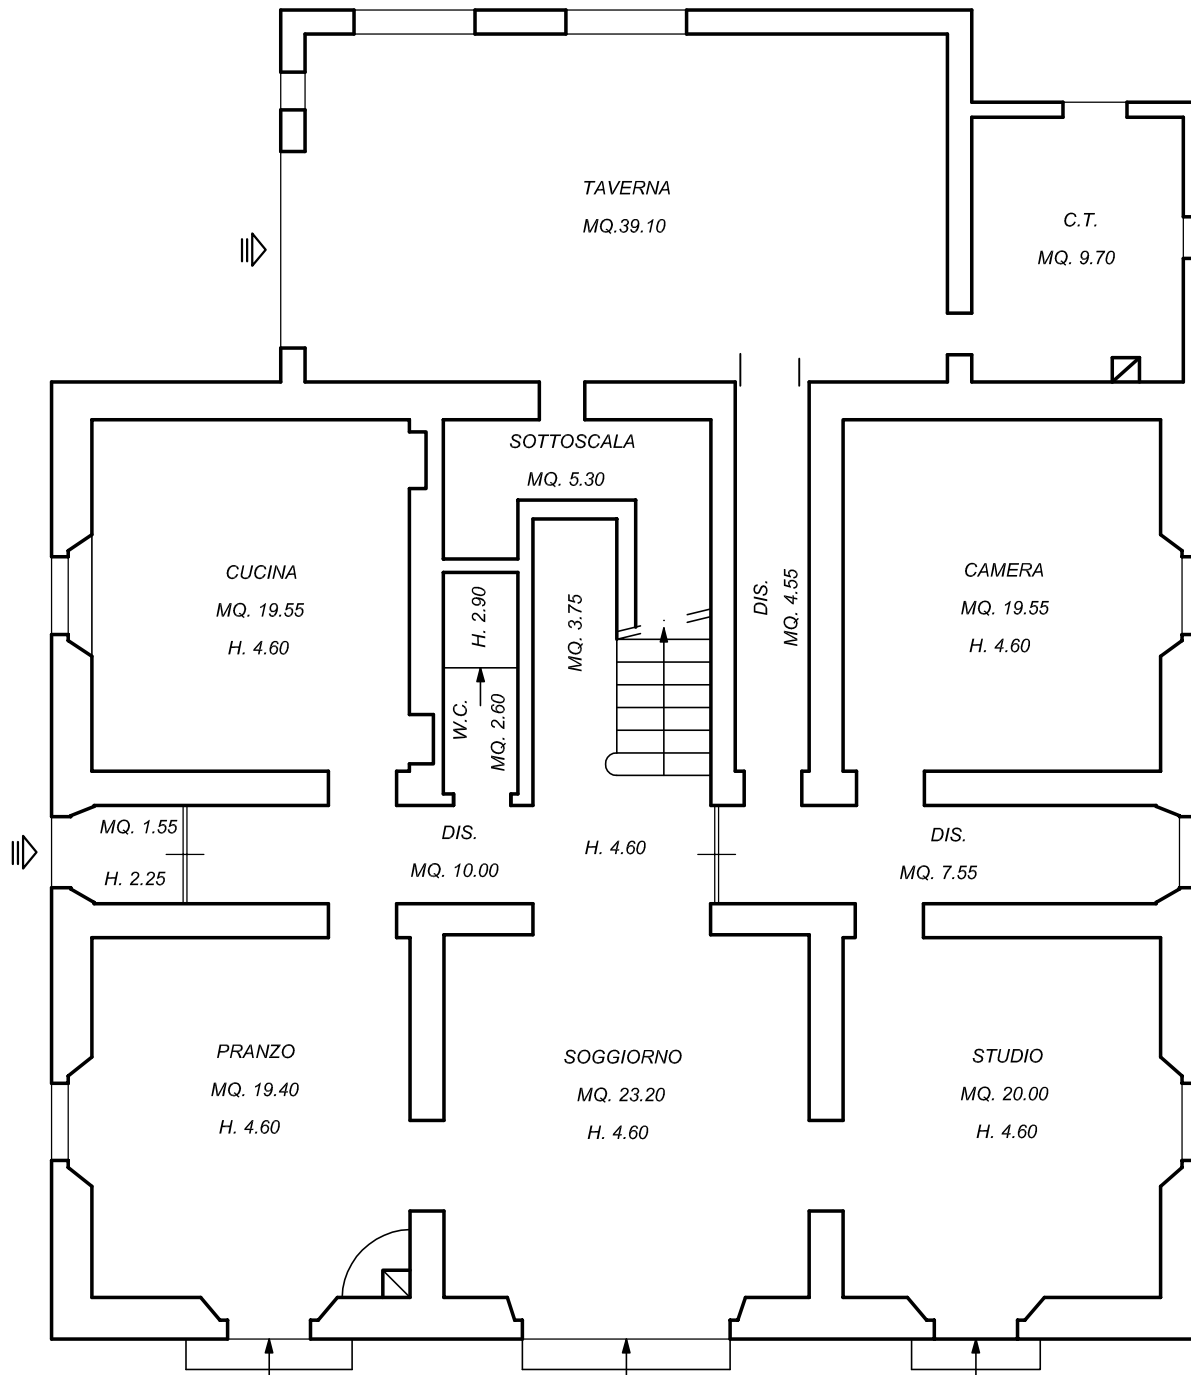

SCALA 1:100

