

# **TRIBUNALE DI MACERATA**


**ESECUZIONE IMMOBILIARE N. R.G. 018/2022**

**ALLEGATO N. 2**


**PLANIMETRIE ATTI AMMINISTRATIVI**

**IMMOBILI SITI IN CORRIDONIA VIA CAVOUR 27**


**(F. 42 – P.LLE 165 -e 171 SUB 3 – 4)**

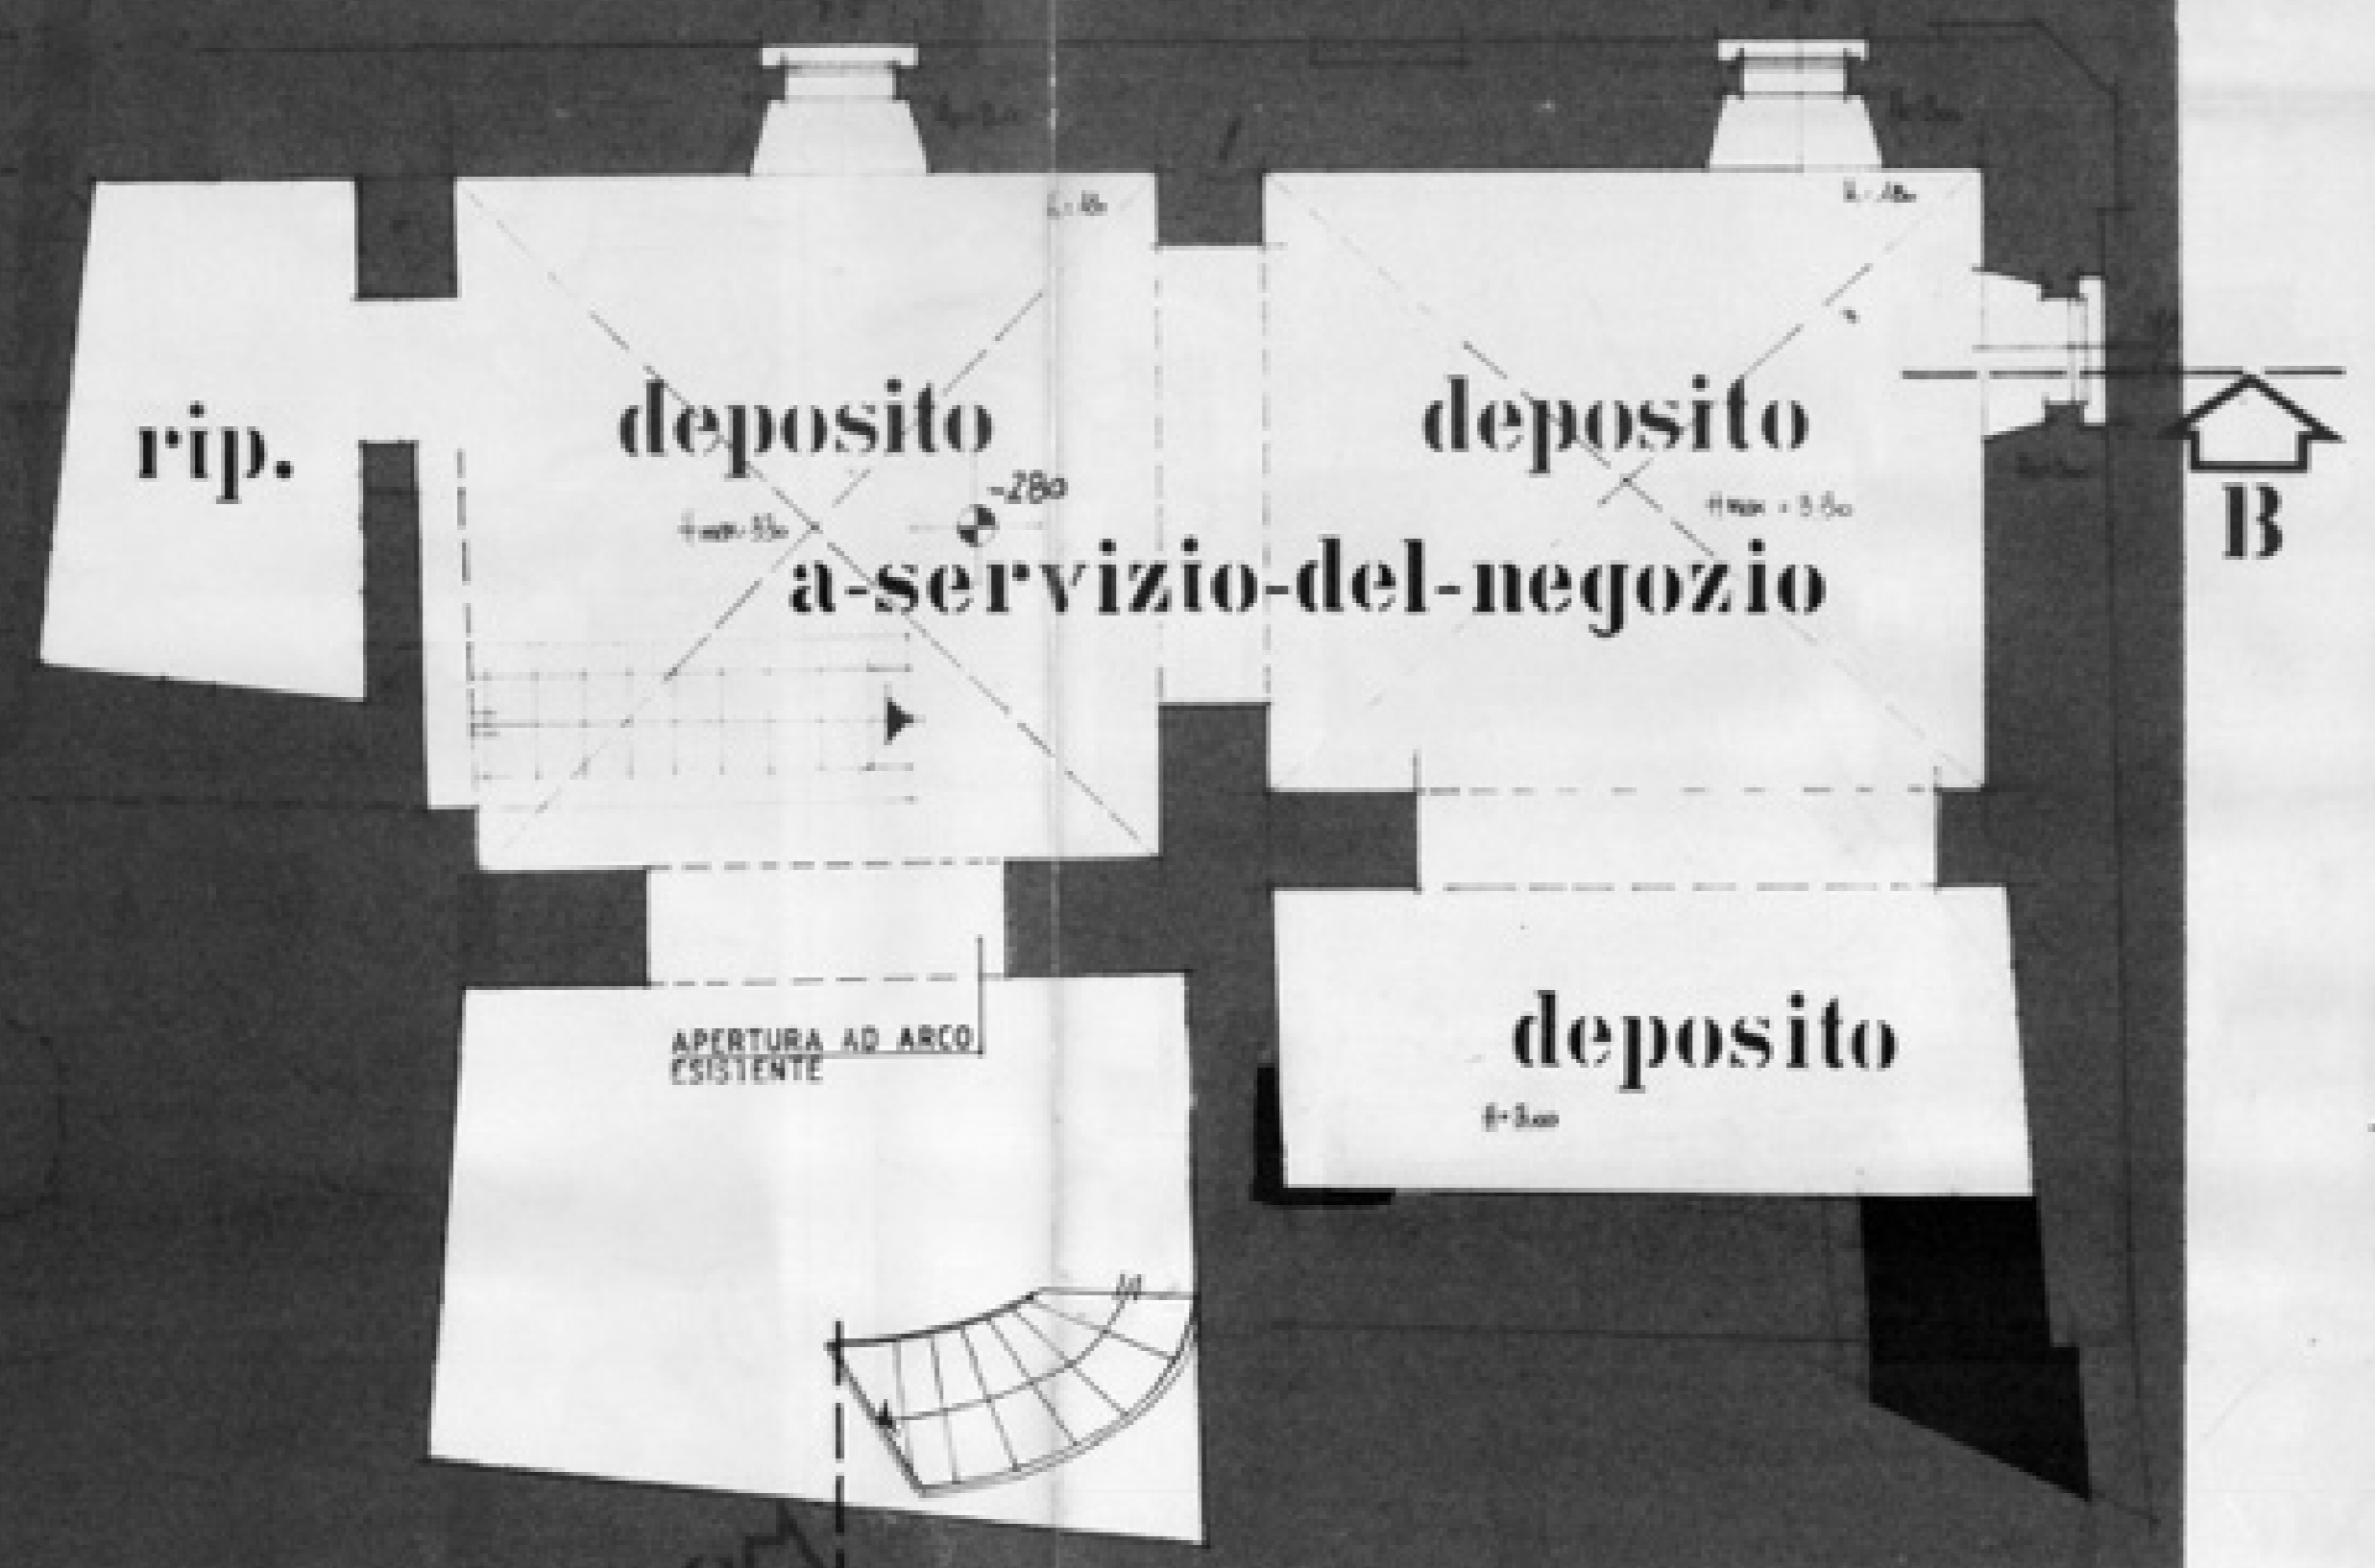


PIANO SOTTOSTRADA

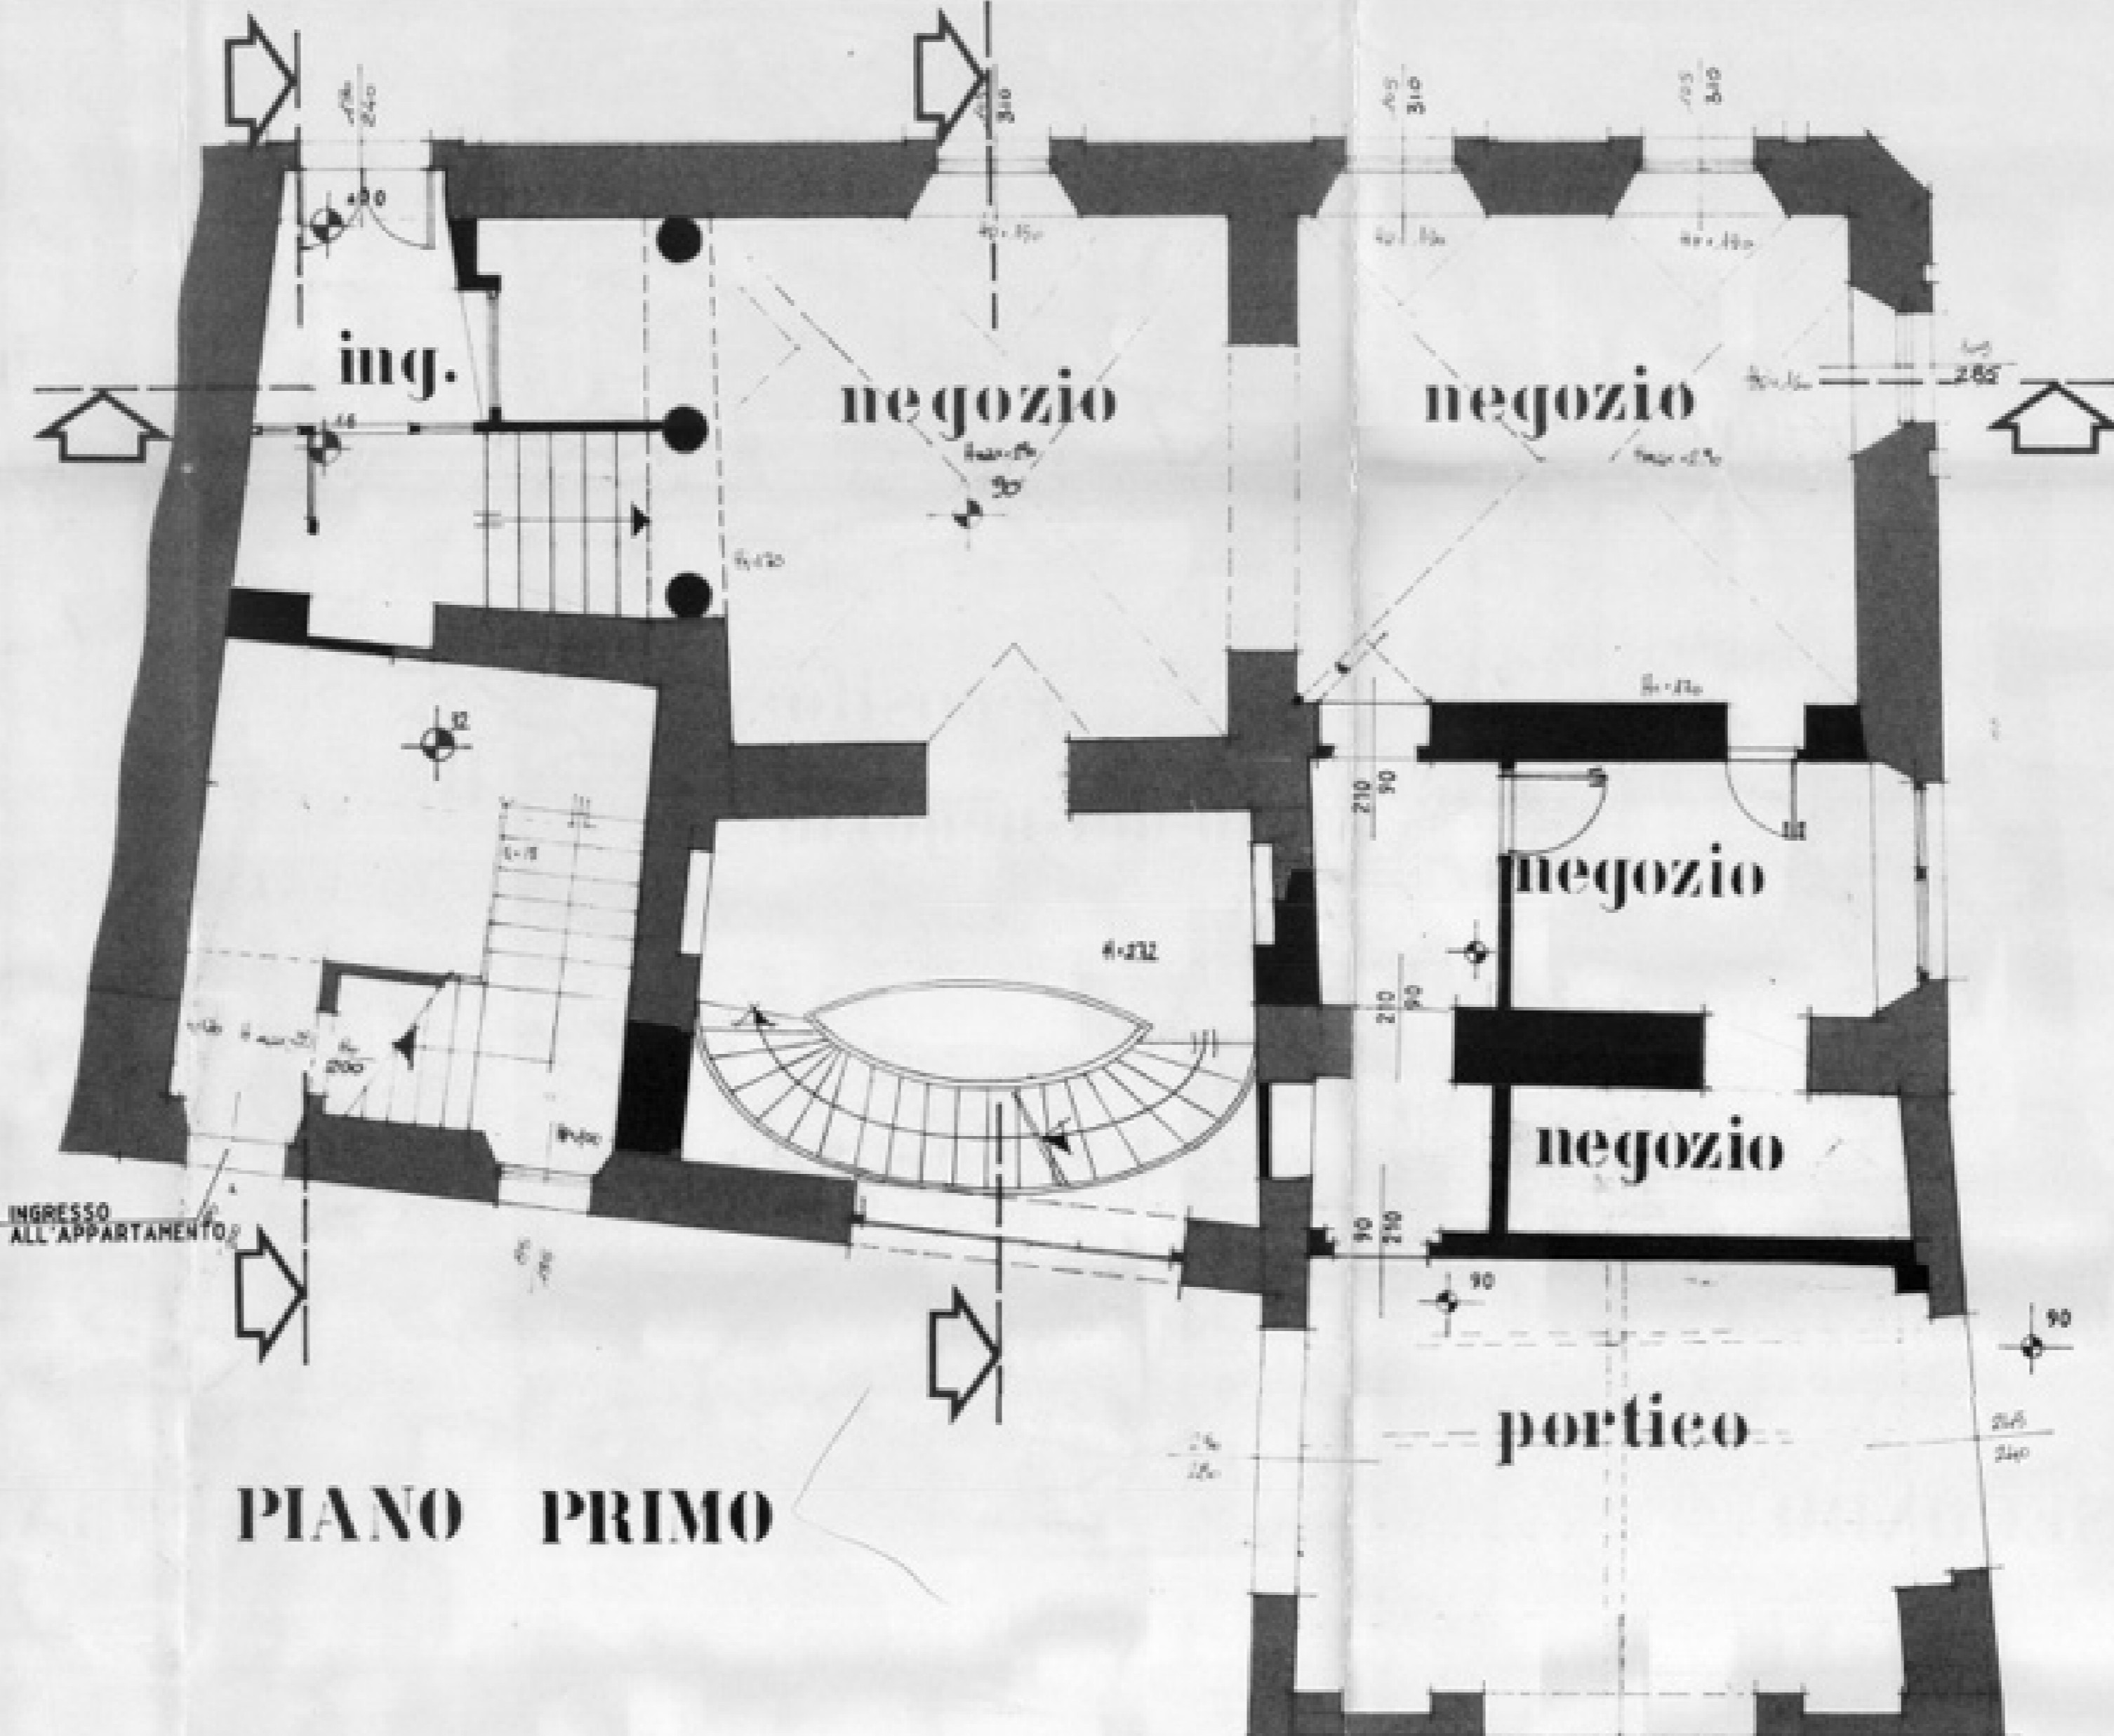


PIANO PRIMO

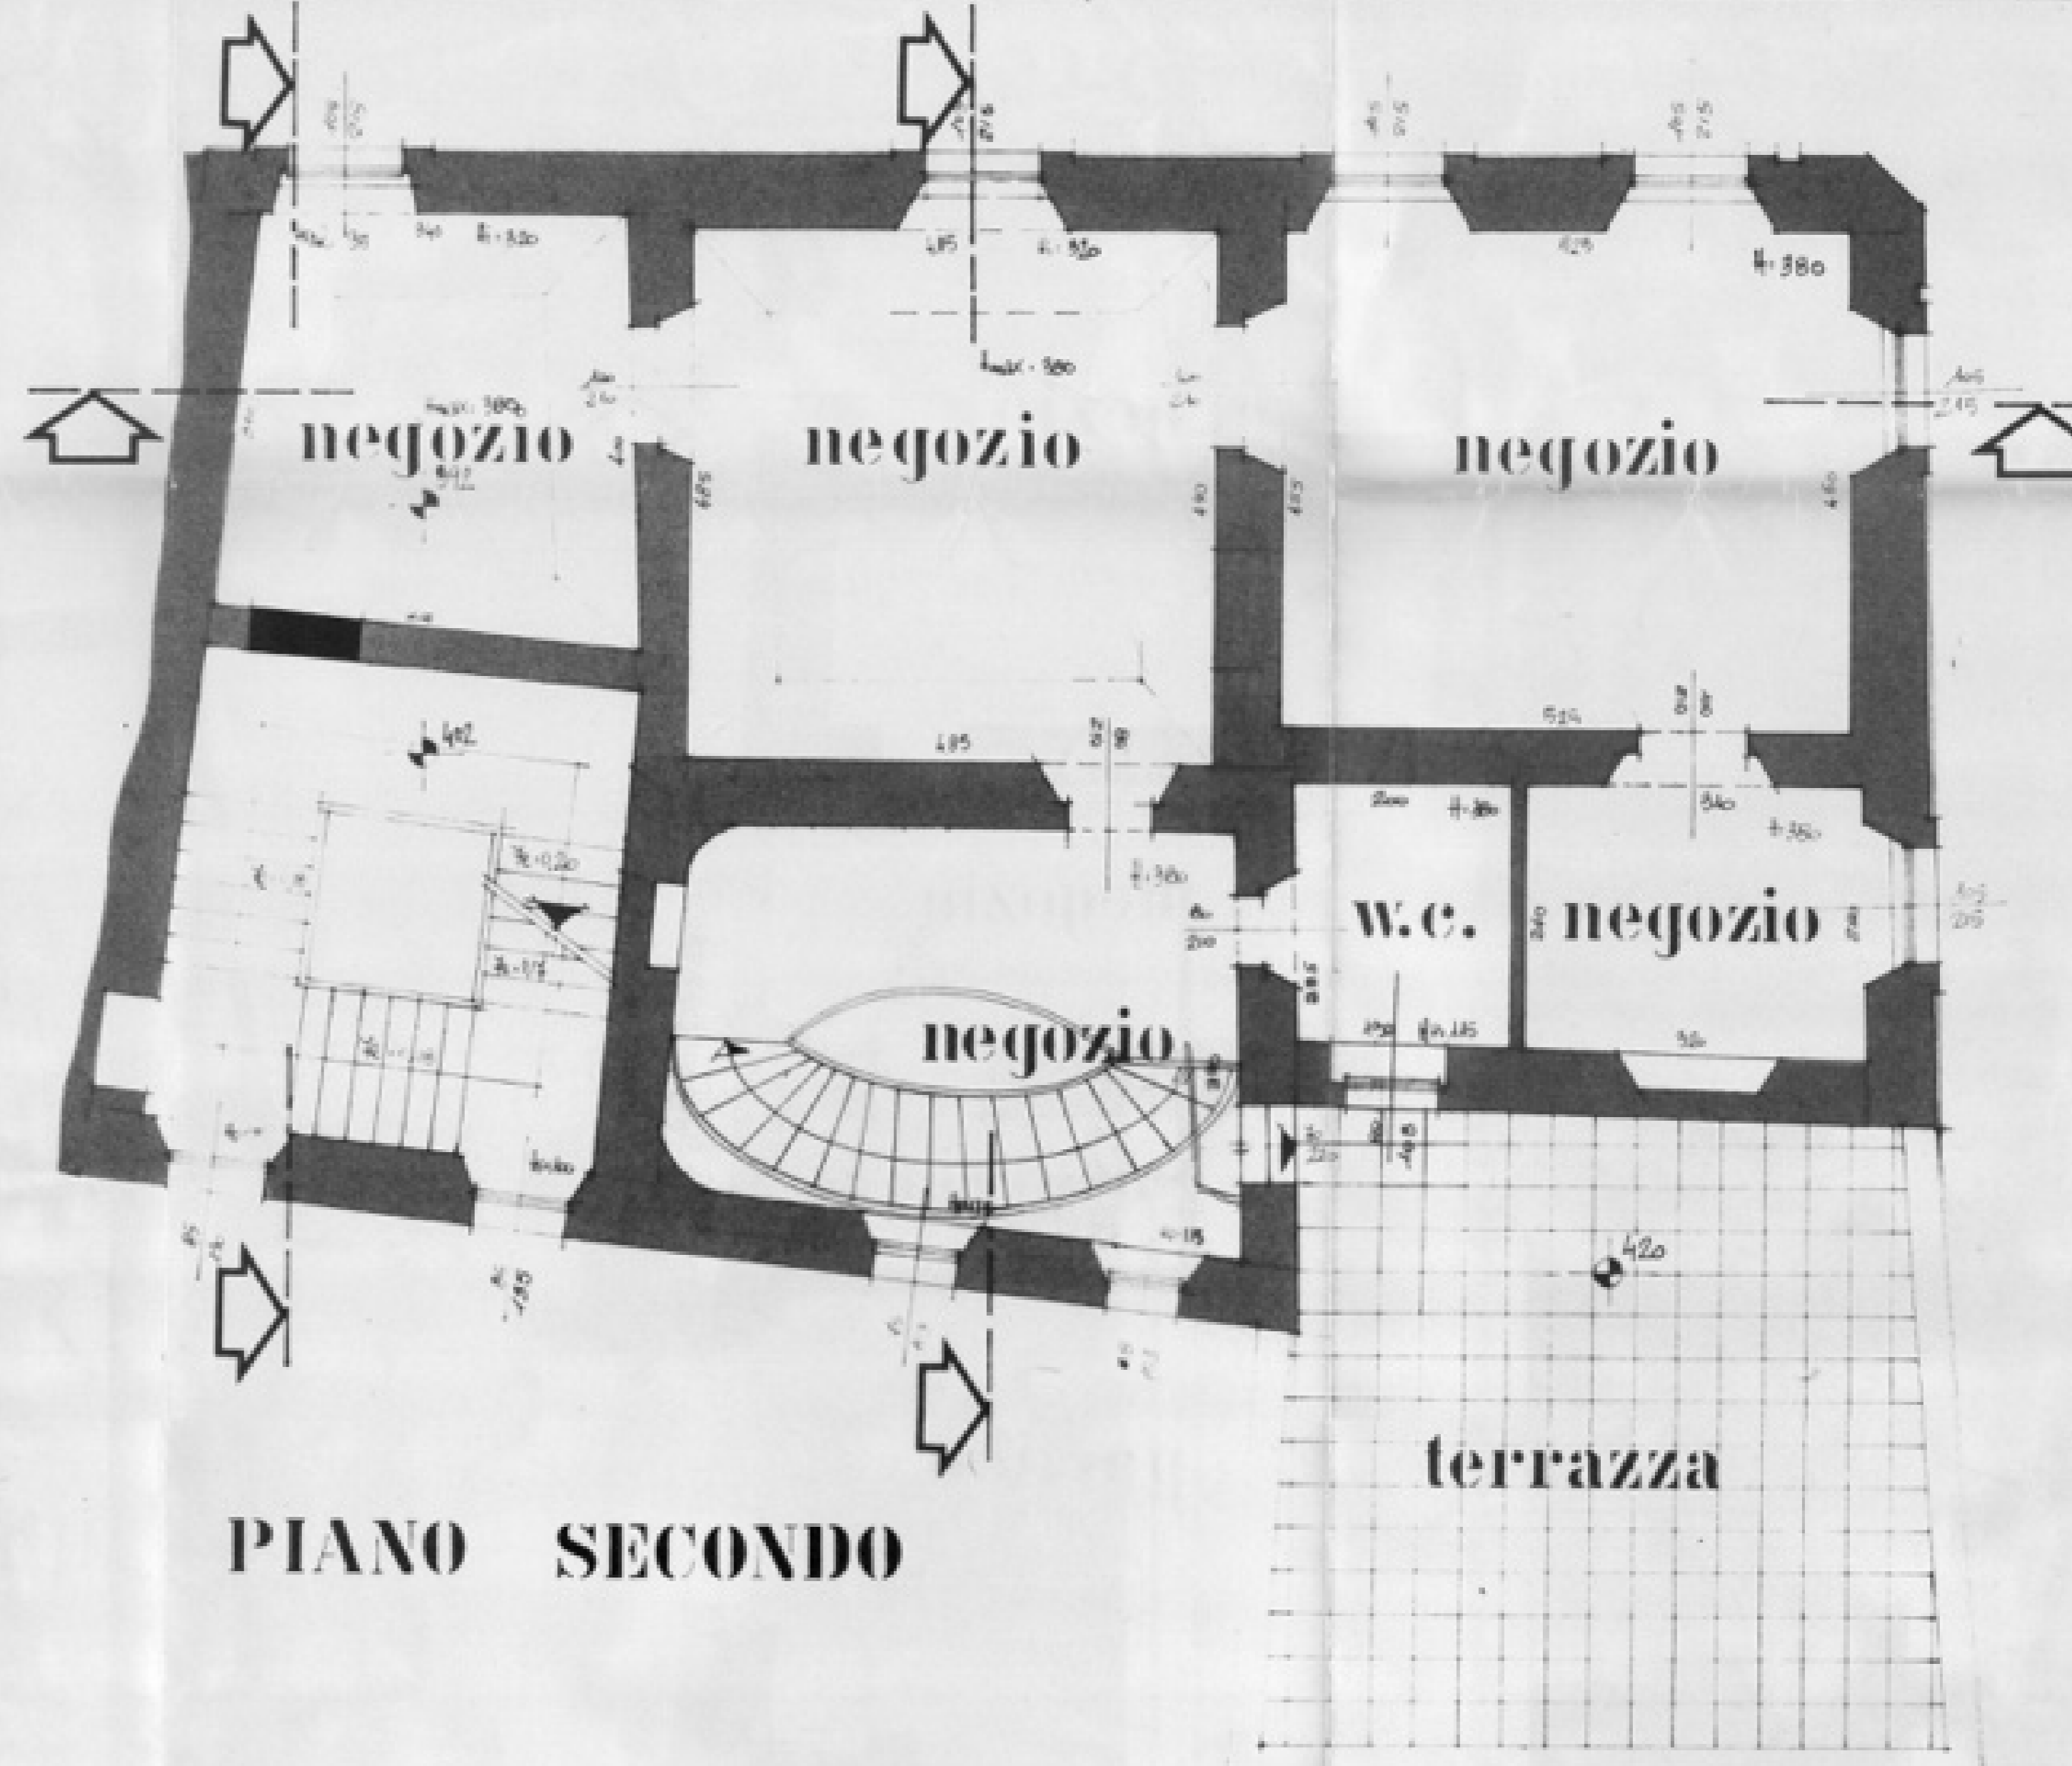

PIANO SECONDO

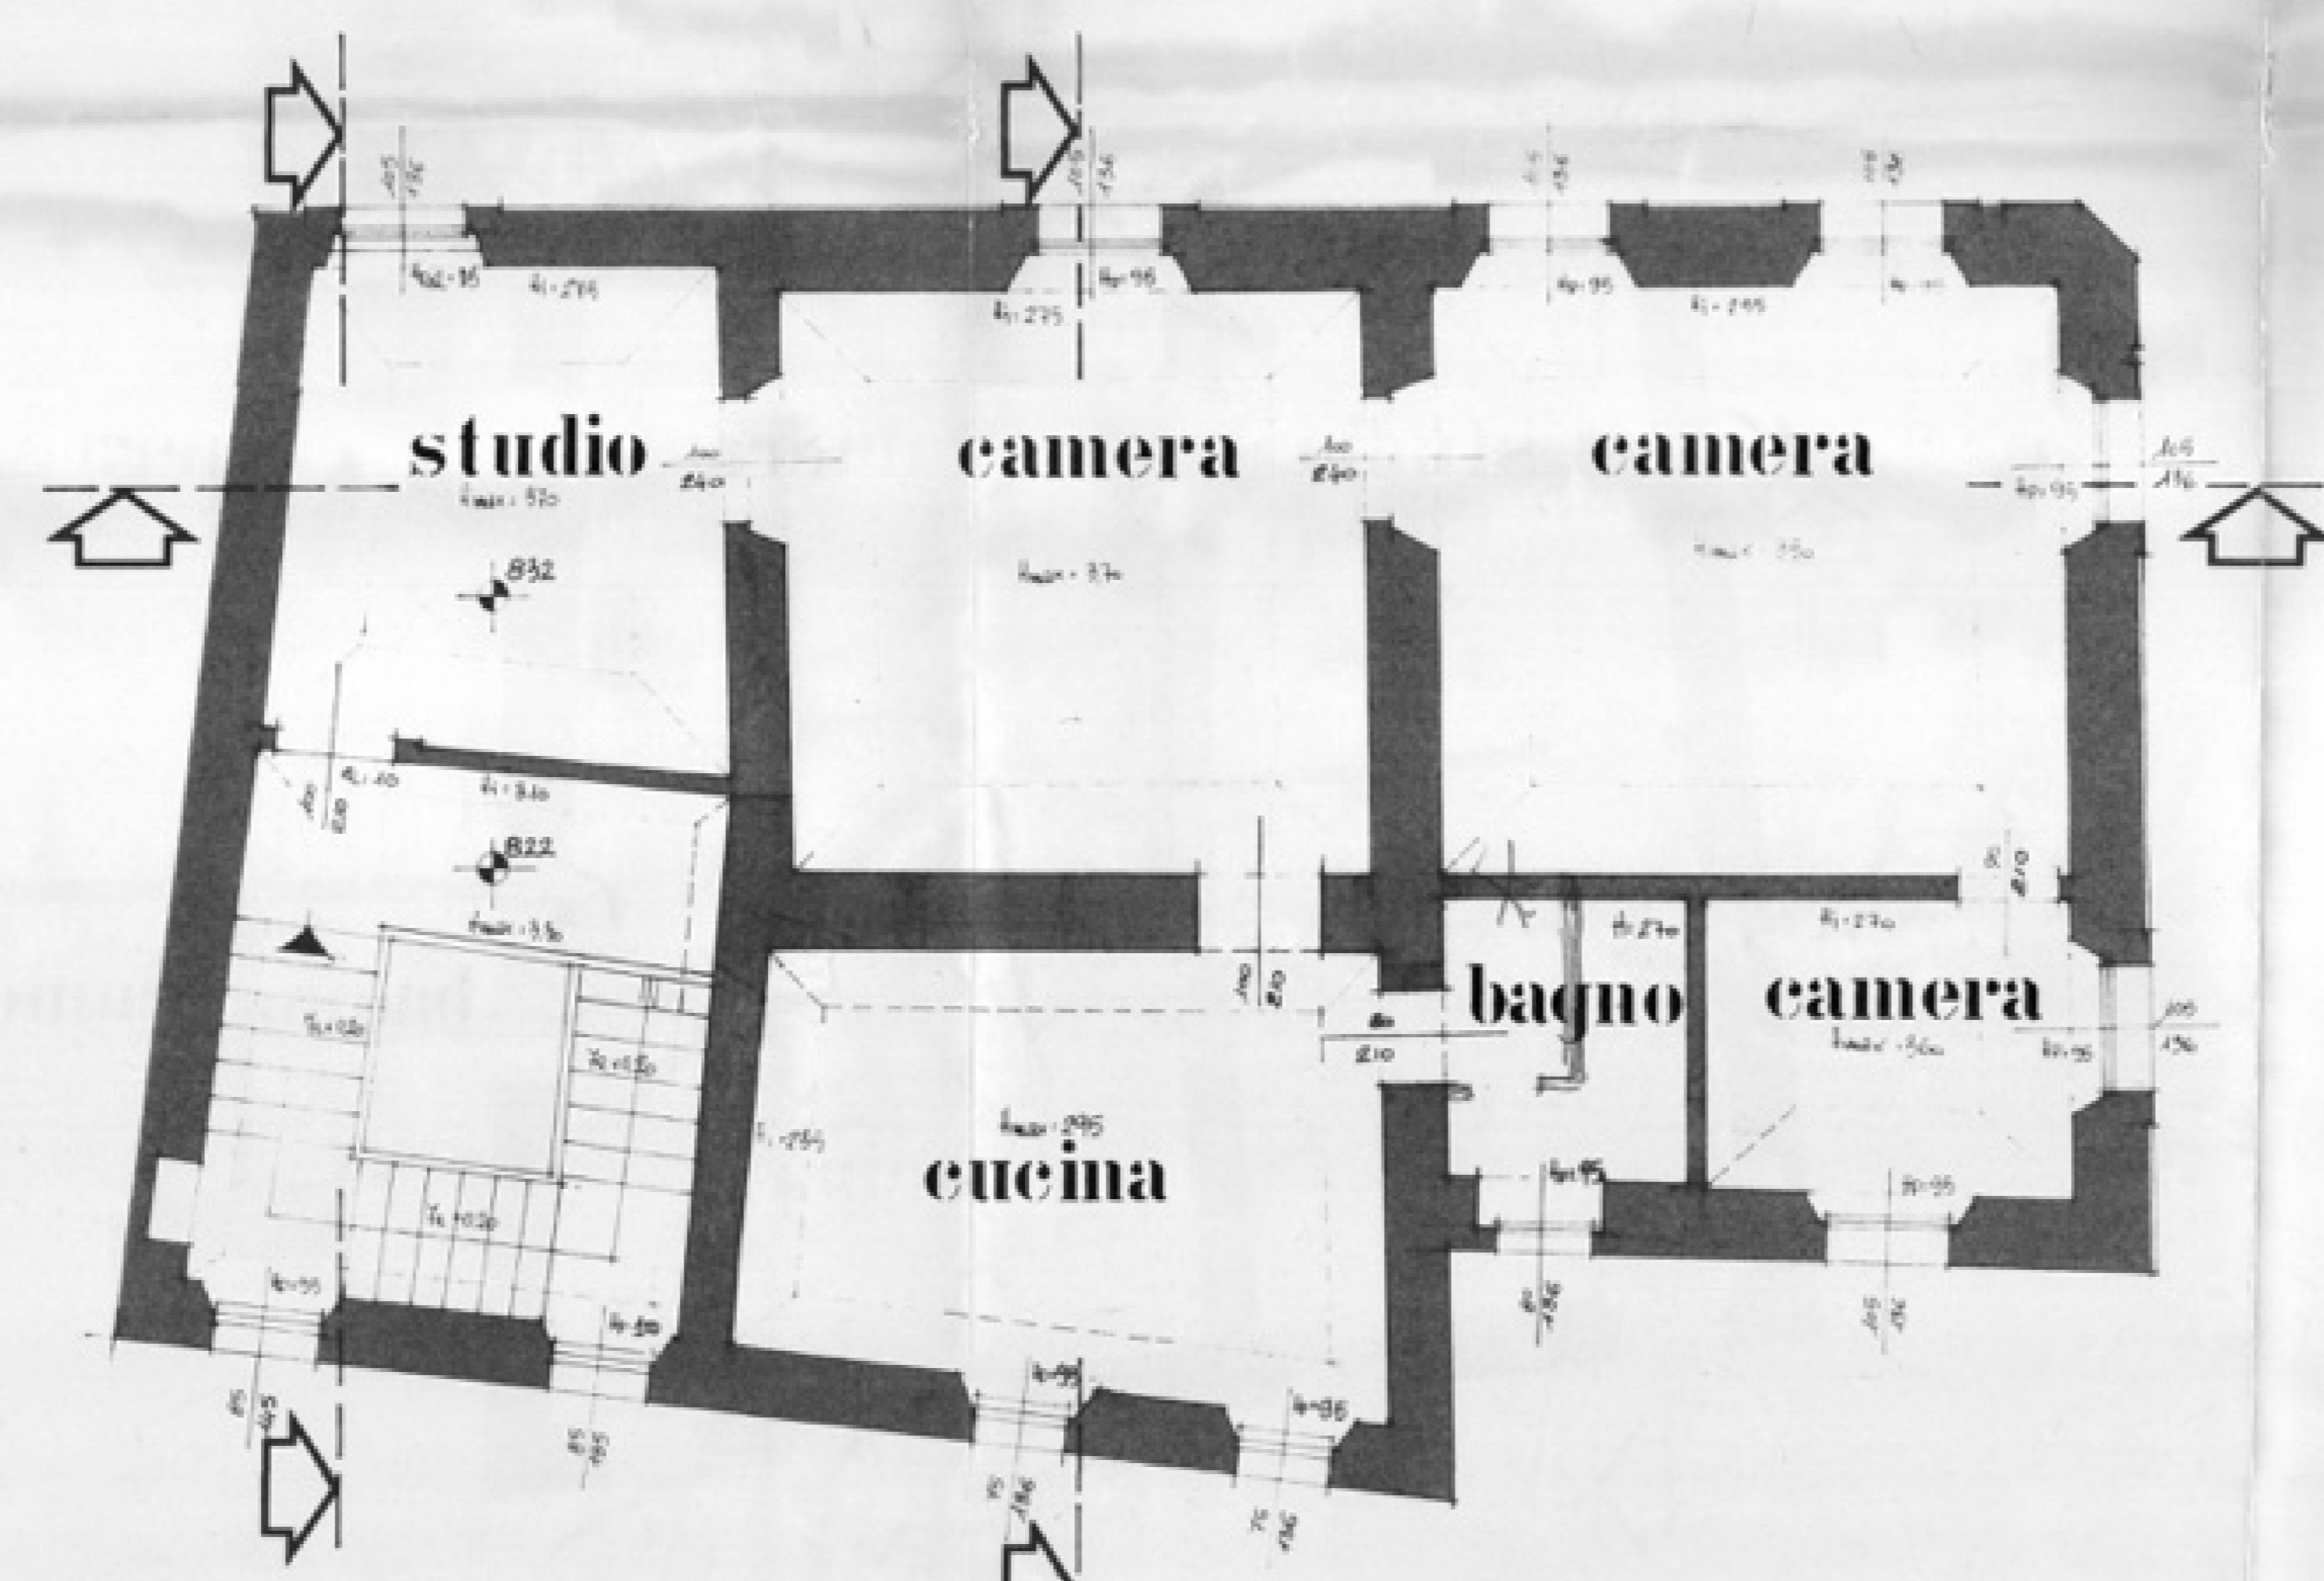

PIANO TERZO

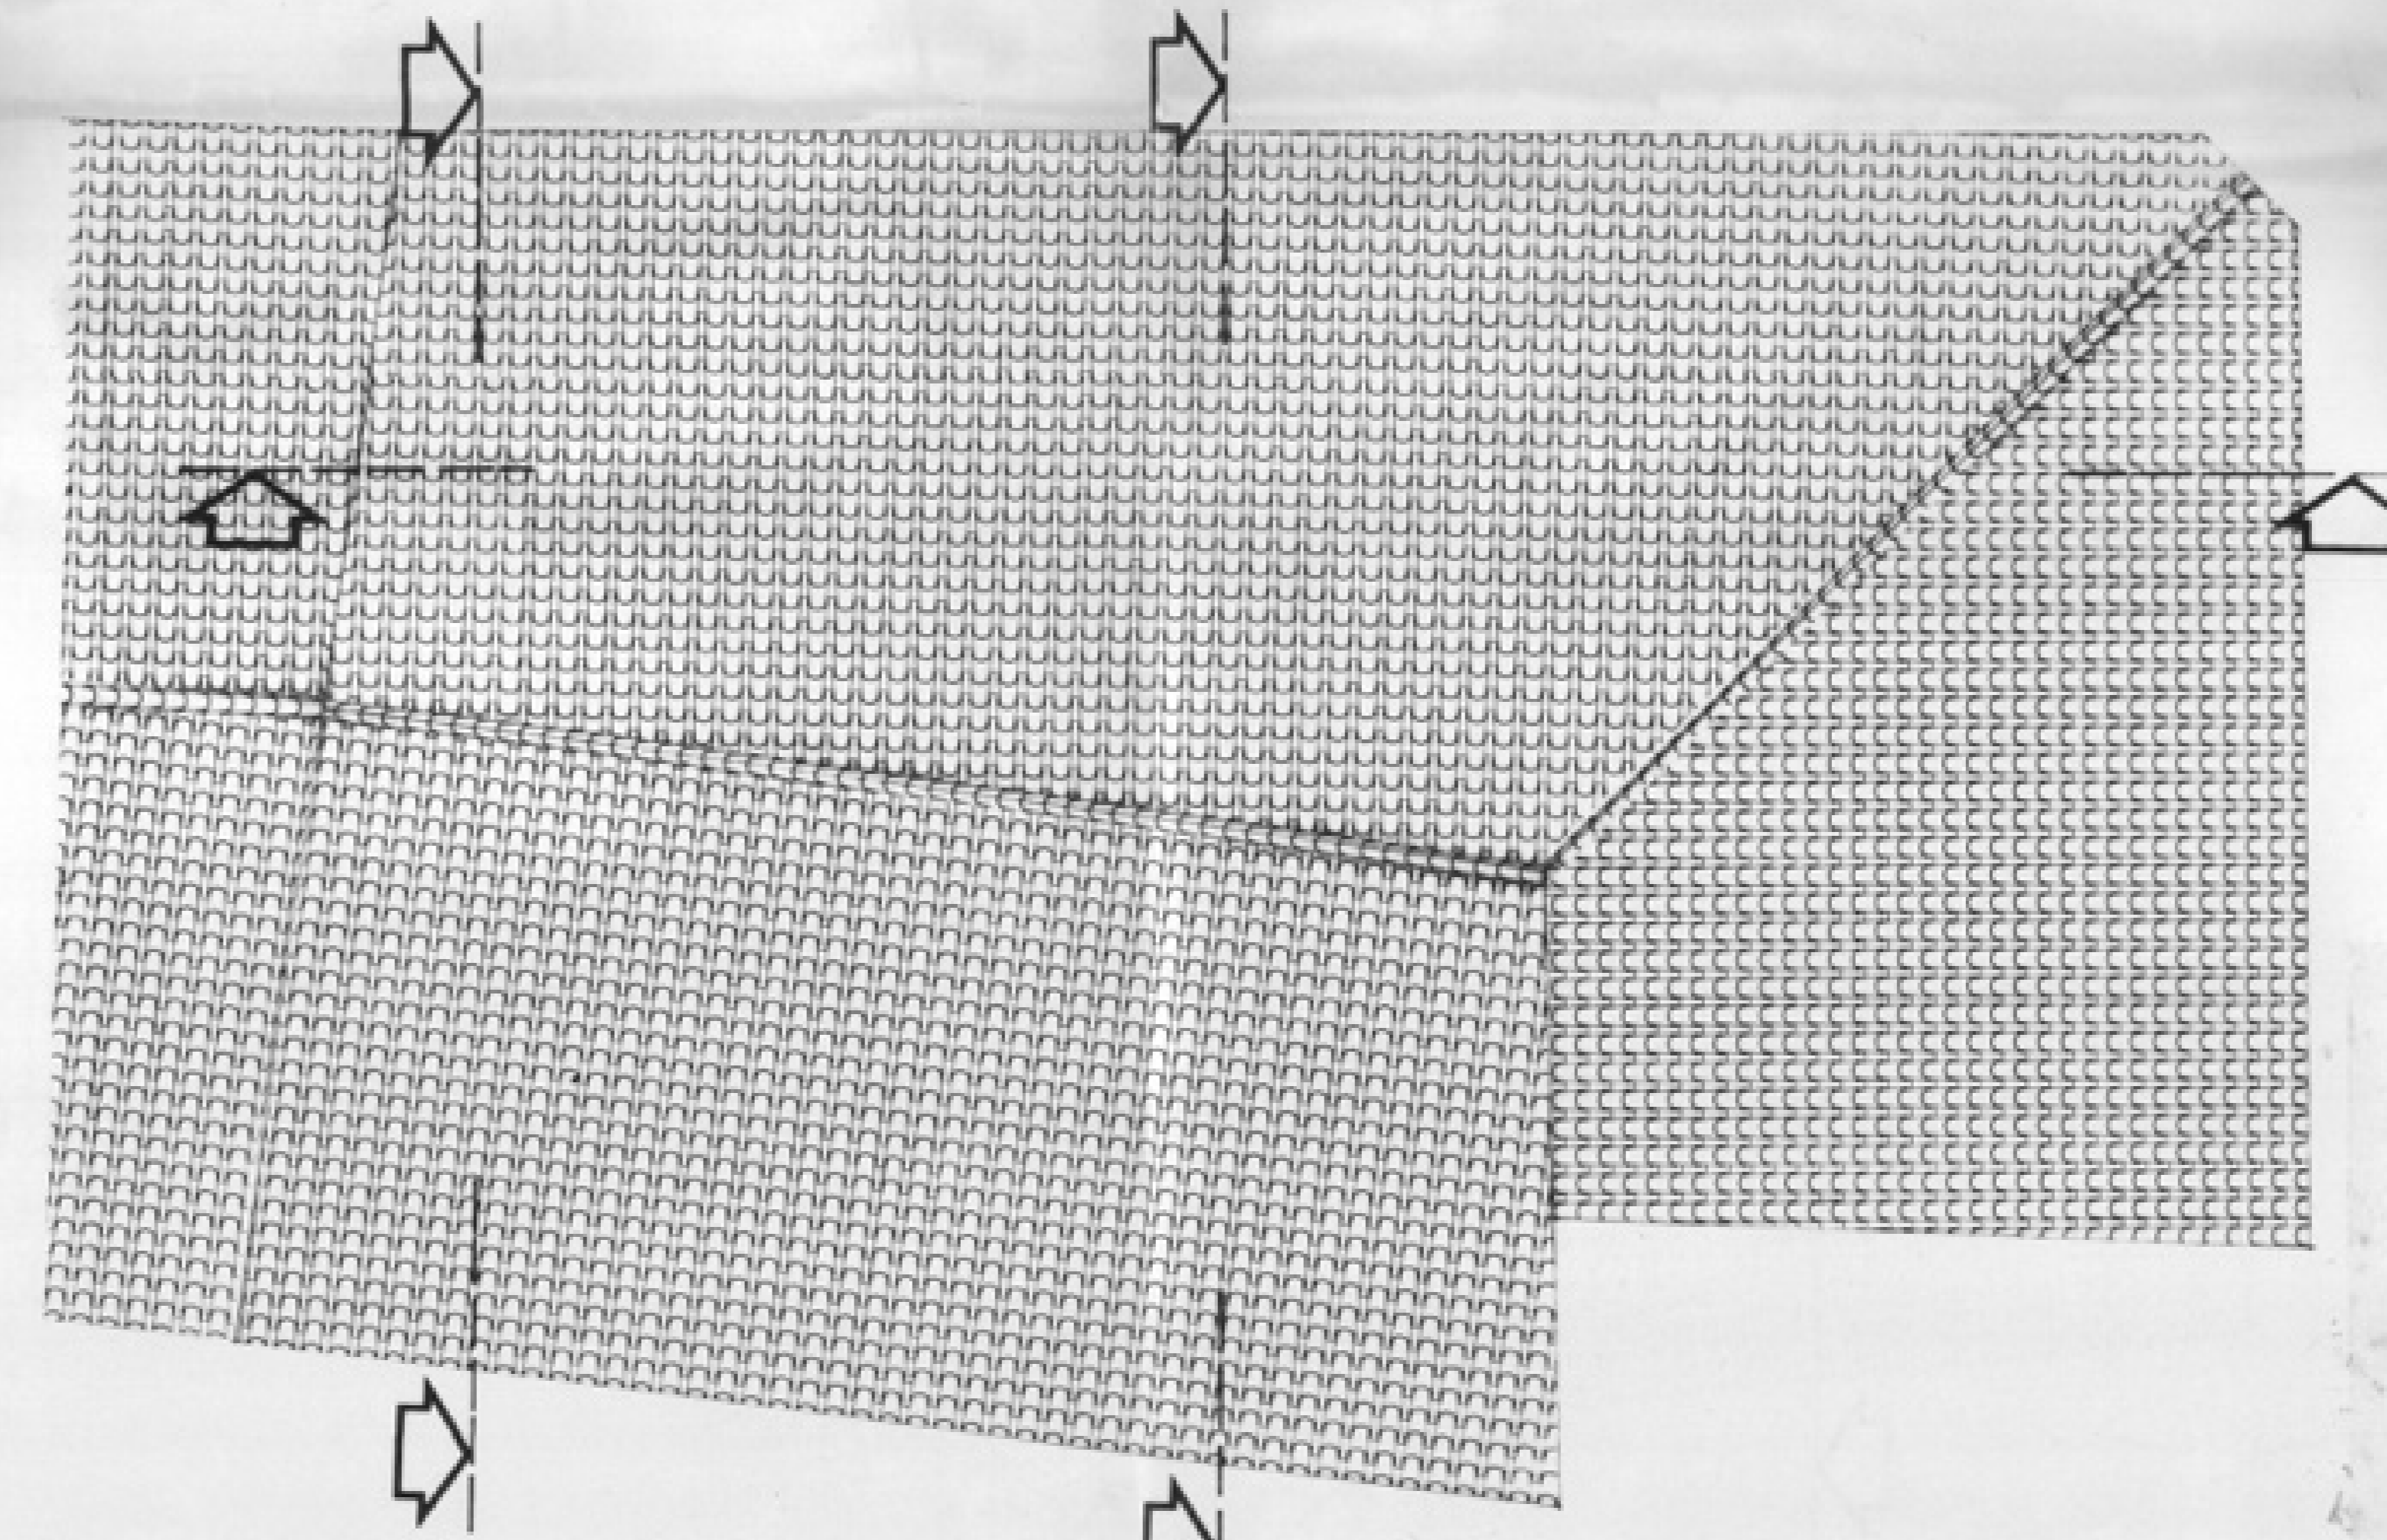

COPERTURA

allegata alla  
CONCESSIONE EDILIZIA N. 193 del 15 GEN. 1993  
di n. 1  
L'Assessorato Urbanistica  
Dott. Giulio Ricca  
Ing. EMBACO  
Ing. Carlo Savarone  
Ing. Campetti Alfonso

 Studio Tecnico Gruppo 4 architettura - ingegneria - urbanistica via Sallustiana 38 - 00104 CORRIDONIA (TR) - 0723/317790	COMMITTENTE <b>ELGAR S.r.l.</b> Corso Cavour - 62014 Corridonia -
	PROGETTO : <b>PROGETTO DI RISTRUTTURAZIONE          DI UN EDIFICIO SITO A CORRIDONIA IN C.SO GAVOUR, 27</b>
DISEGNO : <b>PIANTE          STATO RIFORMATO</b>	RIFERIMENTO <b>A 193</b>
SCALA / E : 1:50 DATA :	TAVOLA N° <b>5vr3</b>
VARIANTE N° DEL : 3° del 10.02.	N° DEL :
PROGETTISTA : Arch. Campetti ALFONSO	

 <p>studio tecnico gruppo 6 architettura - ingegneria - urbanistica via Sibillini 39 - 62014 corridonia (mc) - 0733433790</p>		<p>COMMITTENTE</p> <p>ELQUAR s.r.l. Corso Cavour - 62014 Corridonia -</p>
<p>PROGETTO : PROGETTO DI RISTRUTTURAZIONE DI UN EDIFICIO SITO A CORRIDONIA IN C.so CAVOUR,27</p>		
<p>DISEGNO : PROSPETTI STATO RIFORMATO</p>		<p>RIFERIMENTO</p> <p>A 193</p>
<p>SCALA / E : 1:50</p>	<p>DATA :</p>	<p>TAVOLA N°</p>
<p>VARIANTE N°/DEL : 2°/12-03-92</p>	<p>N°/DEL :</p>	<p>6 vr</p>
<p>PROGETTISTA : Arch. Campetti ALFONSO</p>		

CONCESSIONE EDILIZIA N. 723 del 30 NOV. 1992  
composta da n. 5 elaborati grafici.  
L'Assessore all'Urbanistica  
Dott. Guido Raparelli

COMUNE DI CORRIDONIA  
Commissione Edilizia Comunale  
Seduta del 16 LUG. 1992  
PARERE FAVOREVILE CONSERVATIVO

*Alfonso Campetti*  
*Guido Raparelli*



PROSPETTO EST



PROSPETTO SUD




PROSPETTO OVEST


		<b>COMMITTENTE</b> ELQUAR s.r.l. Corso Cavour - 82014 Corridonia -
<b>PROGETTO</b> PROGETTO DI RISTRUTTURAZIONE DI UN EDIFICIO SITO A CORRIDONIA IN C.SO CAVOUR, 27		
<b>DISEGNO</b> SEZIONI STATO RIFORMATO		<b>RIFERIMENTO</b> <b>A 223</b>
SCALA 1/E : 1:50	DATA :	<b>TAVOLA N°</b> <b>7vr</b>
VARIANTE N° DEL : 2/12-03-92	N° DEL :	
PROGETTISTA : Arch. Campetti ALFONSO		

spedito alla 30 NOV 1992  
 Commissione Edilizia Comunale  
 Seduta del 10 LUG 1992  
 PARERE FAVOREVOLE


COMUNE DI CORRIDONIA  
 Commissione Edilizia Comunale  
 Seduta del 10 LUG 1992  
 PARERE FAVOREVOLE

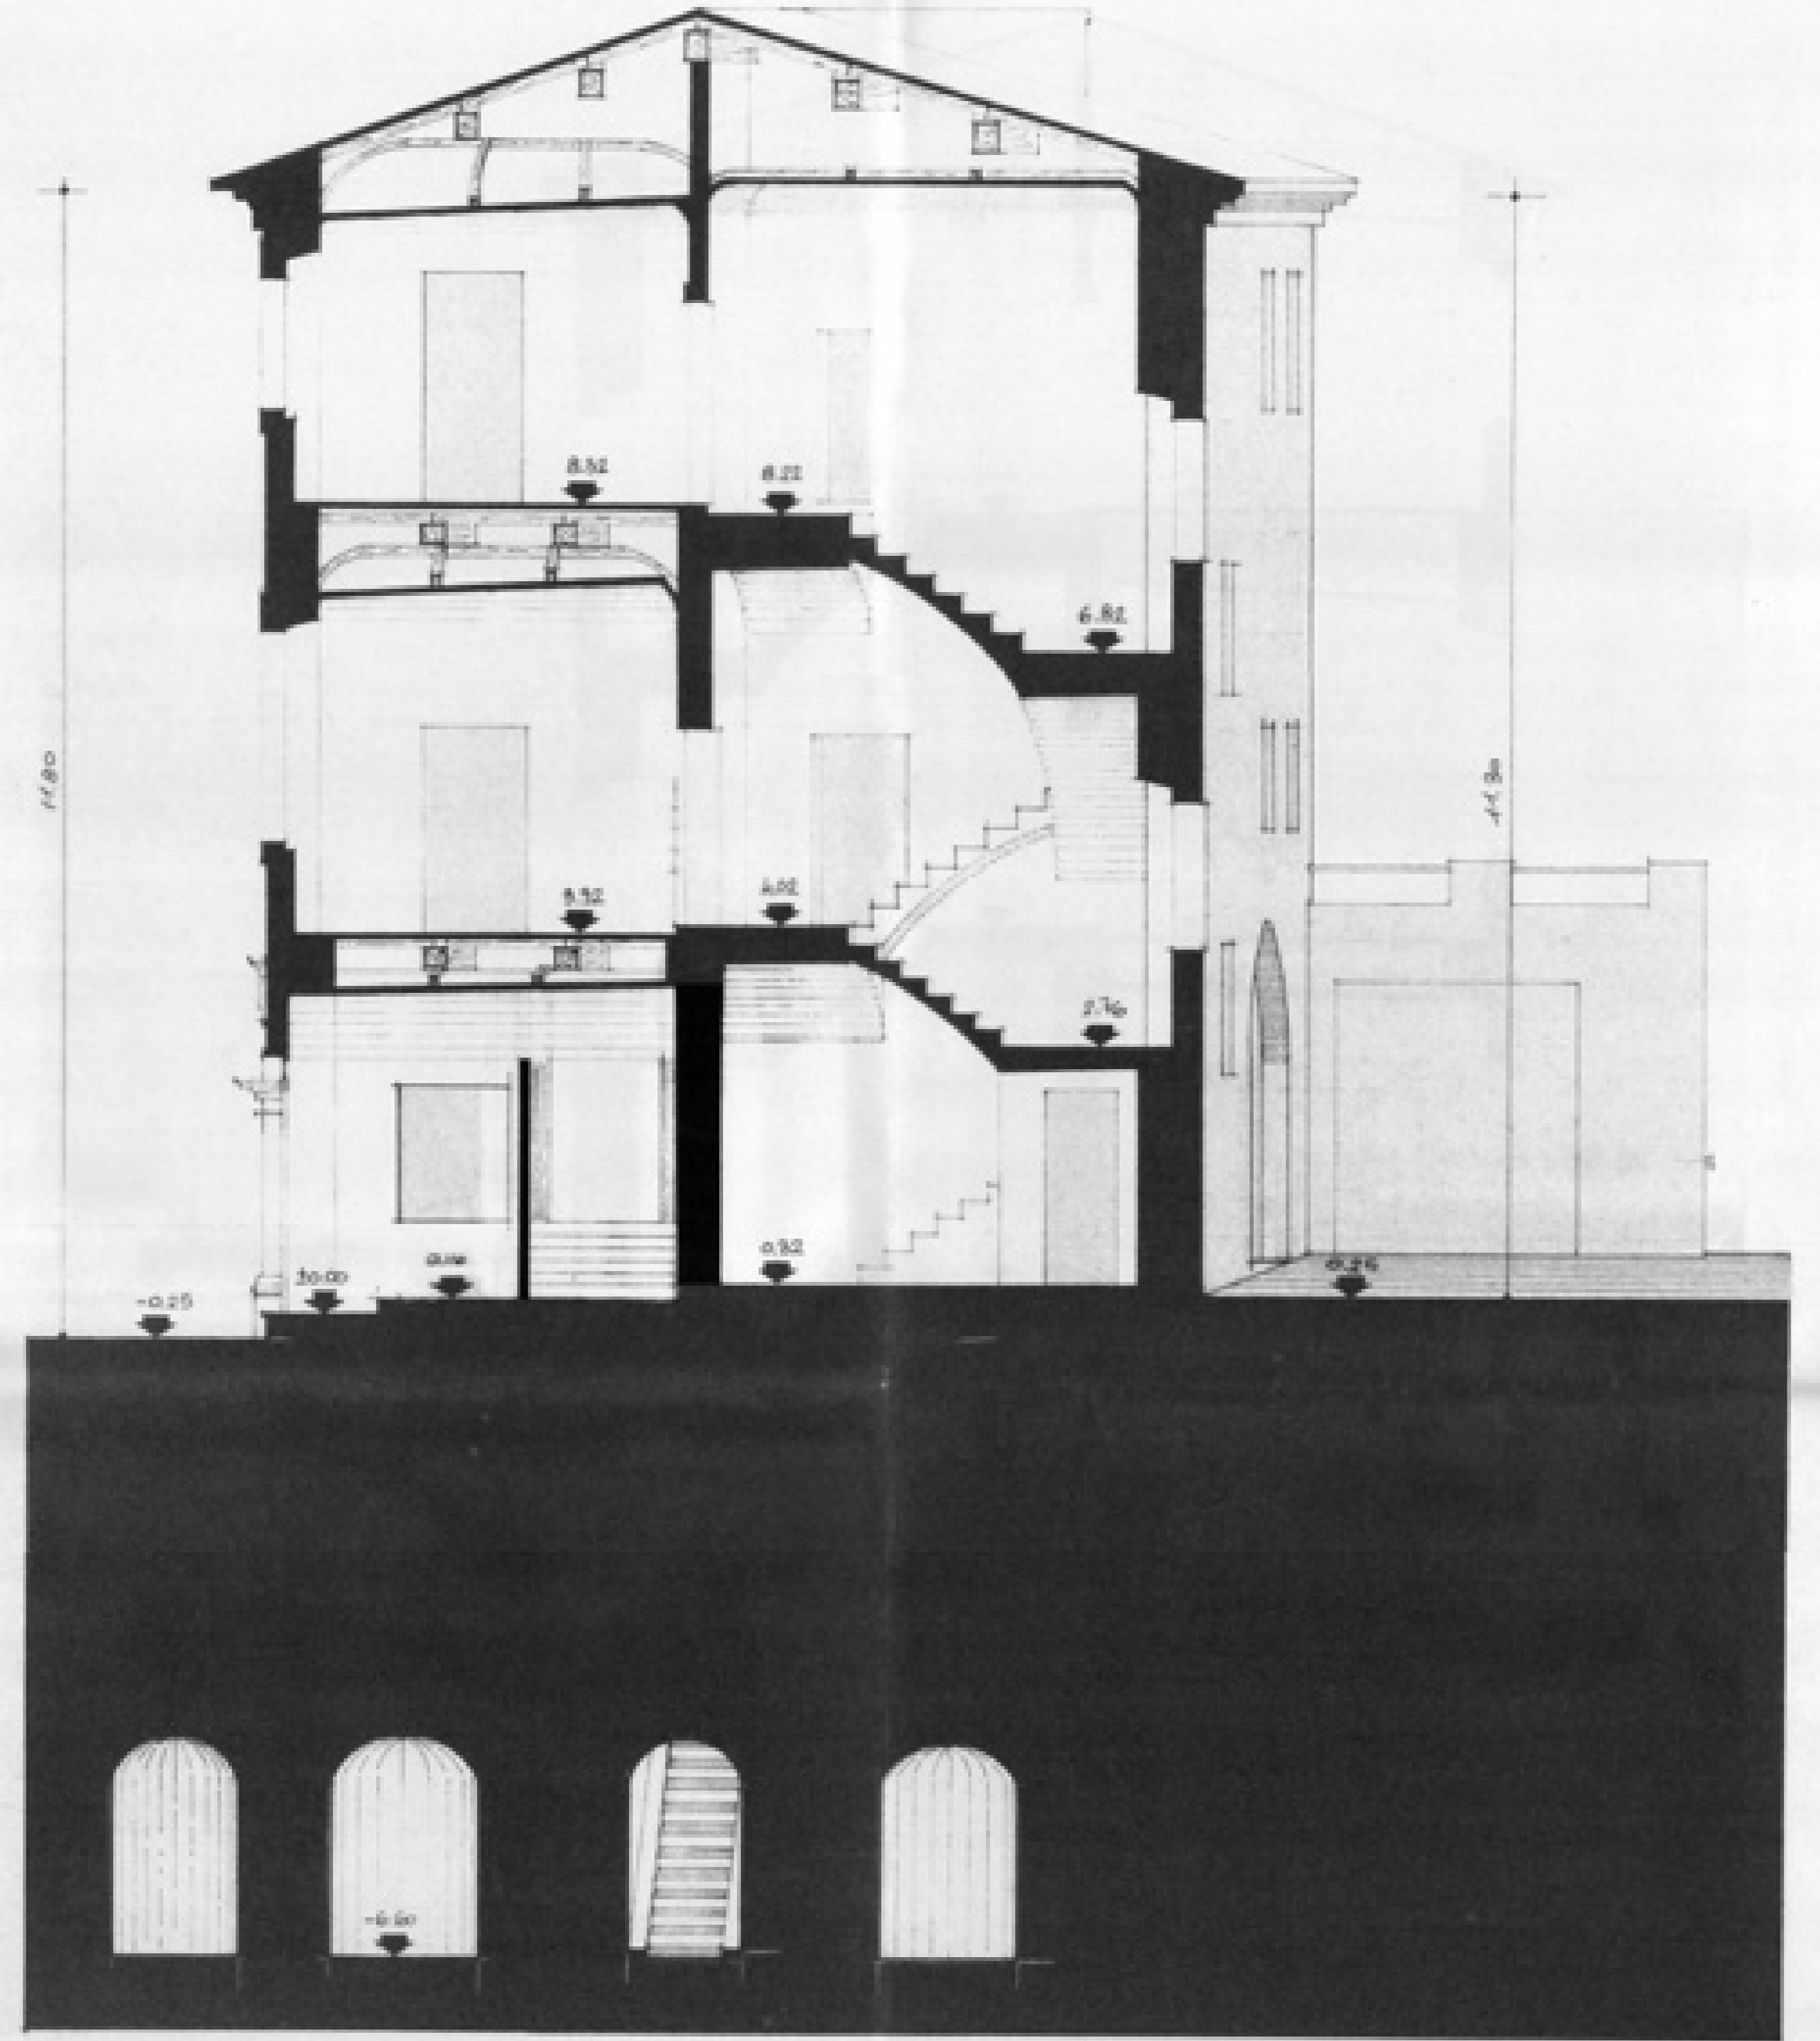

SEZIONE A-A

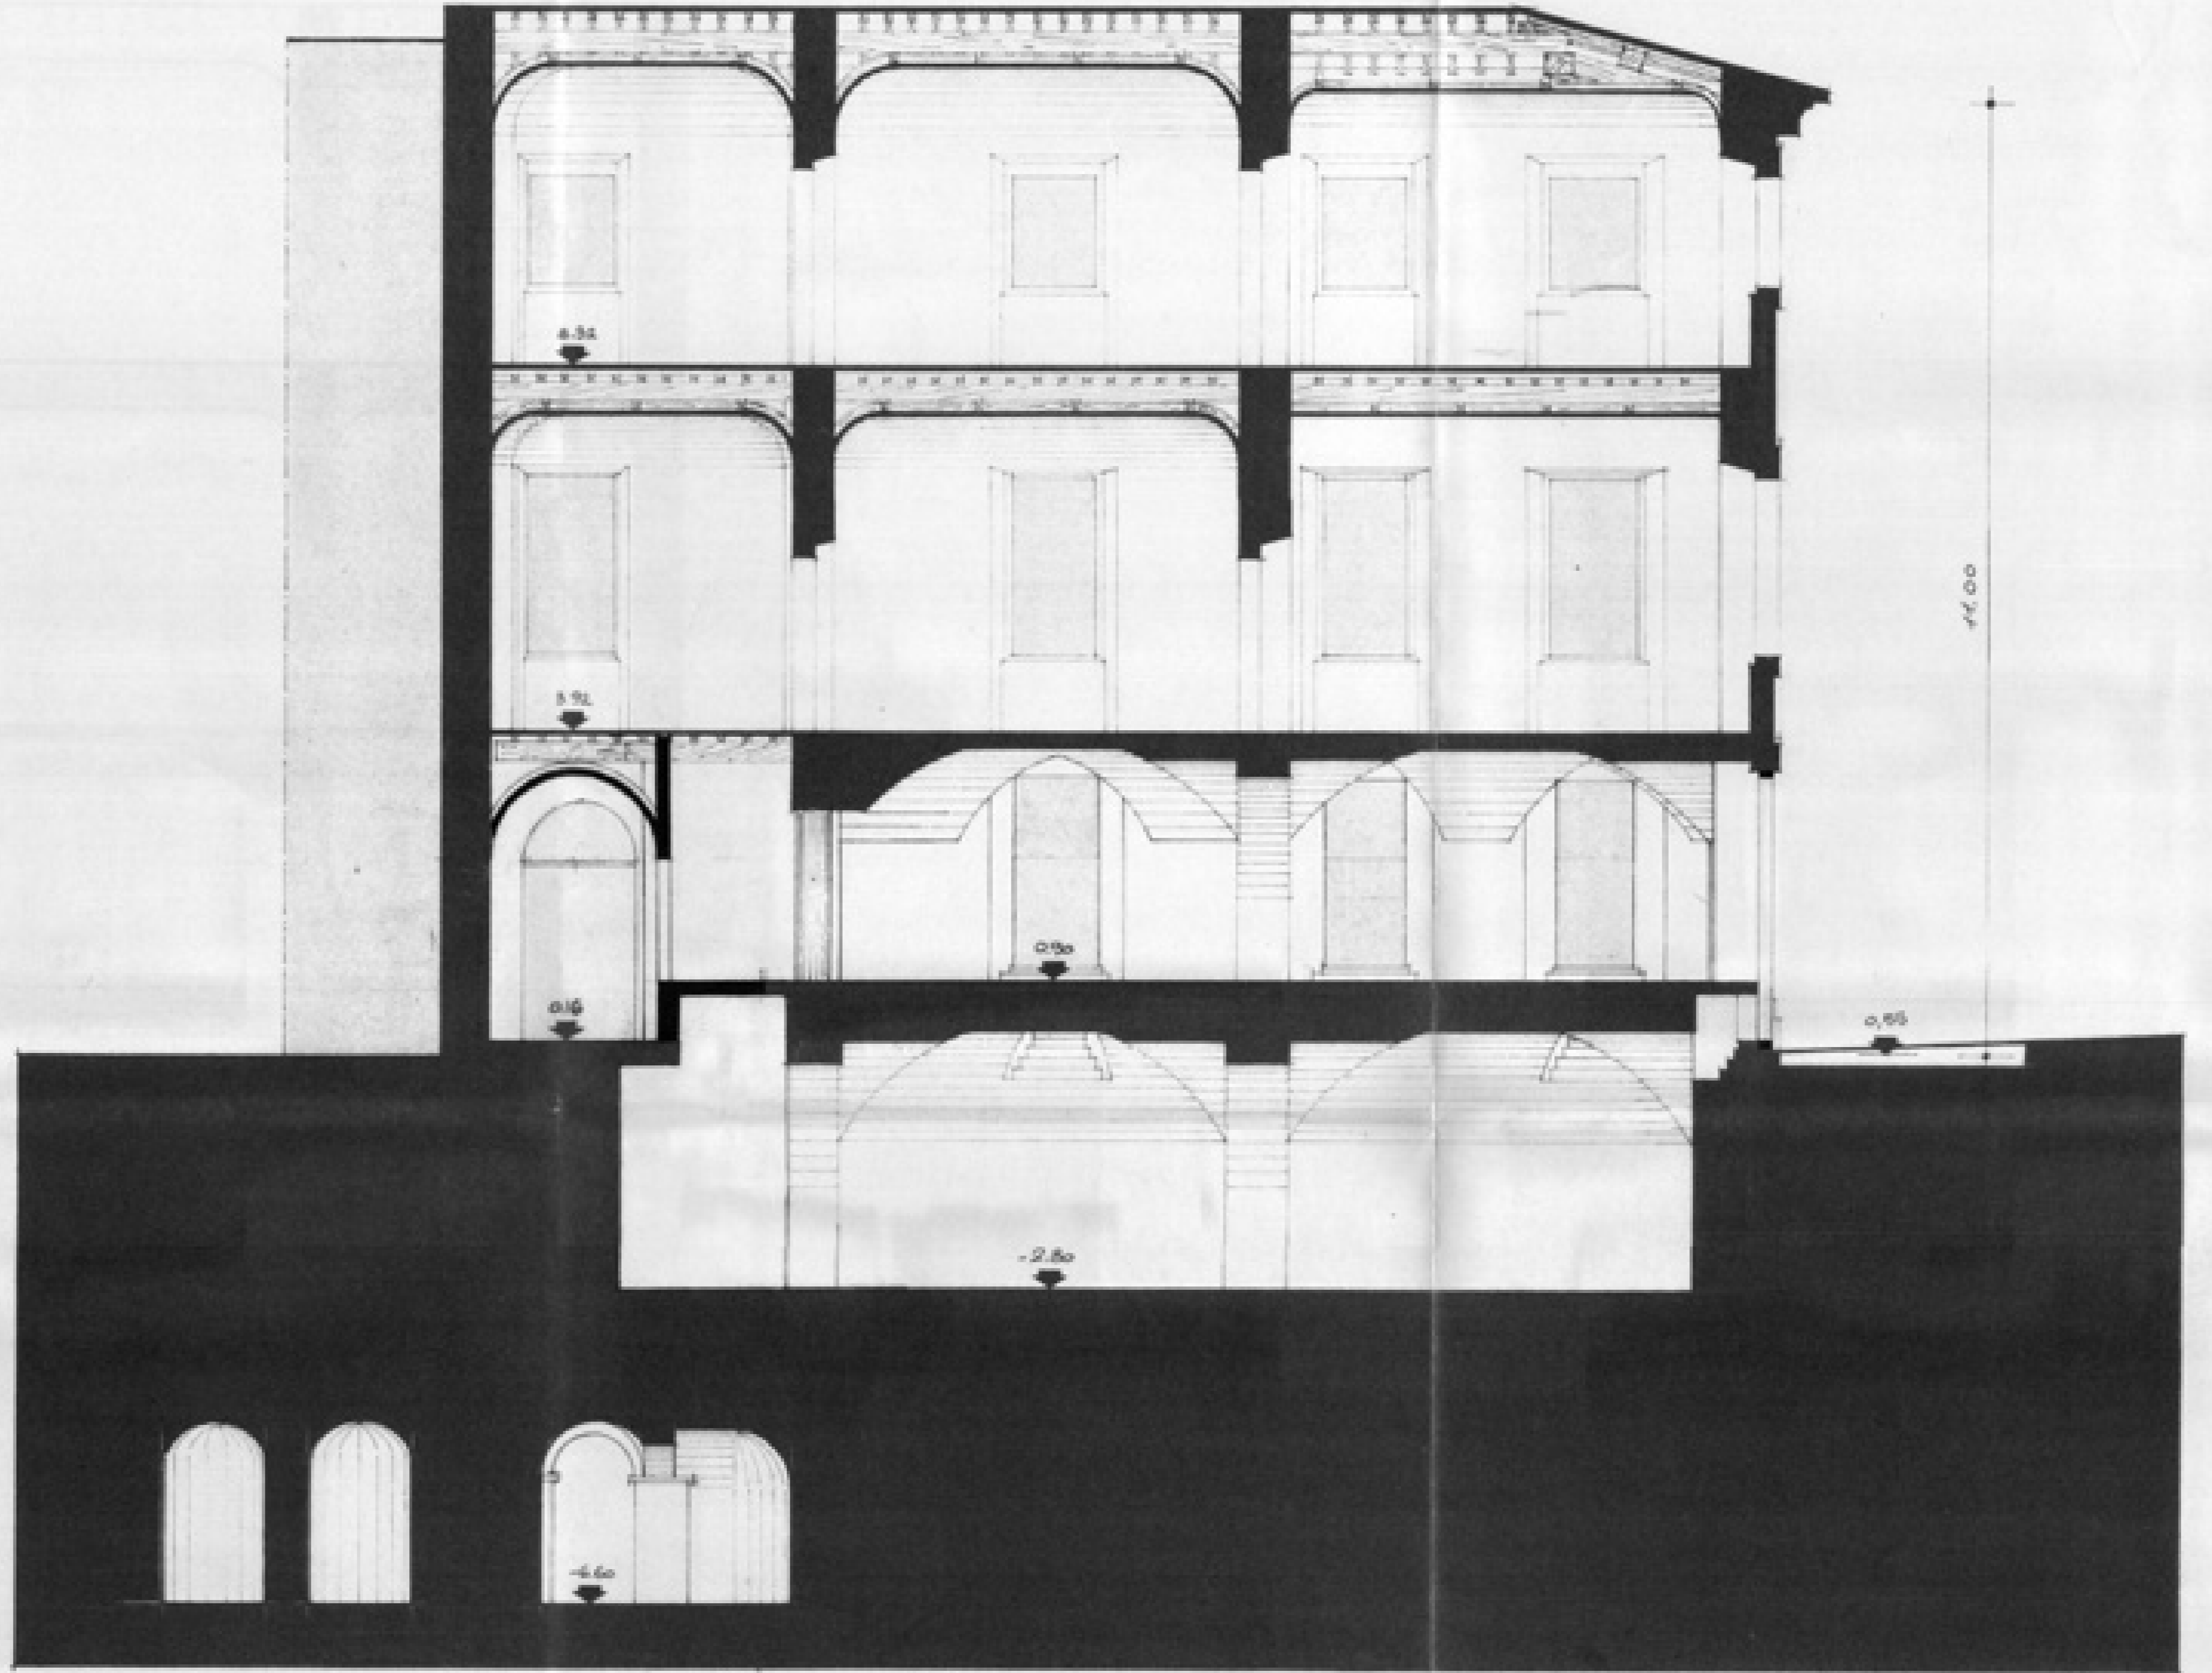

SEZIONE B-B

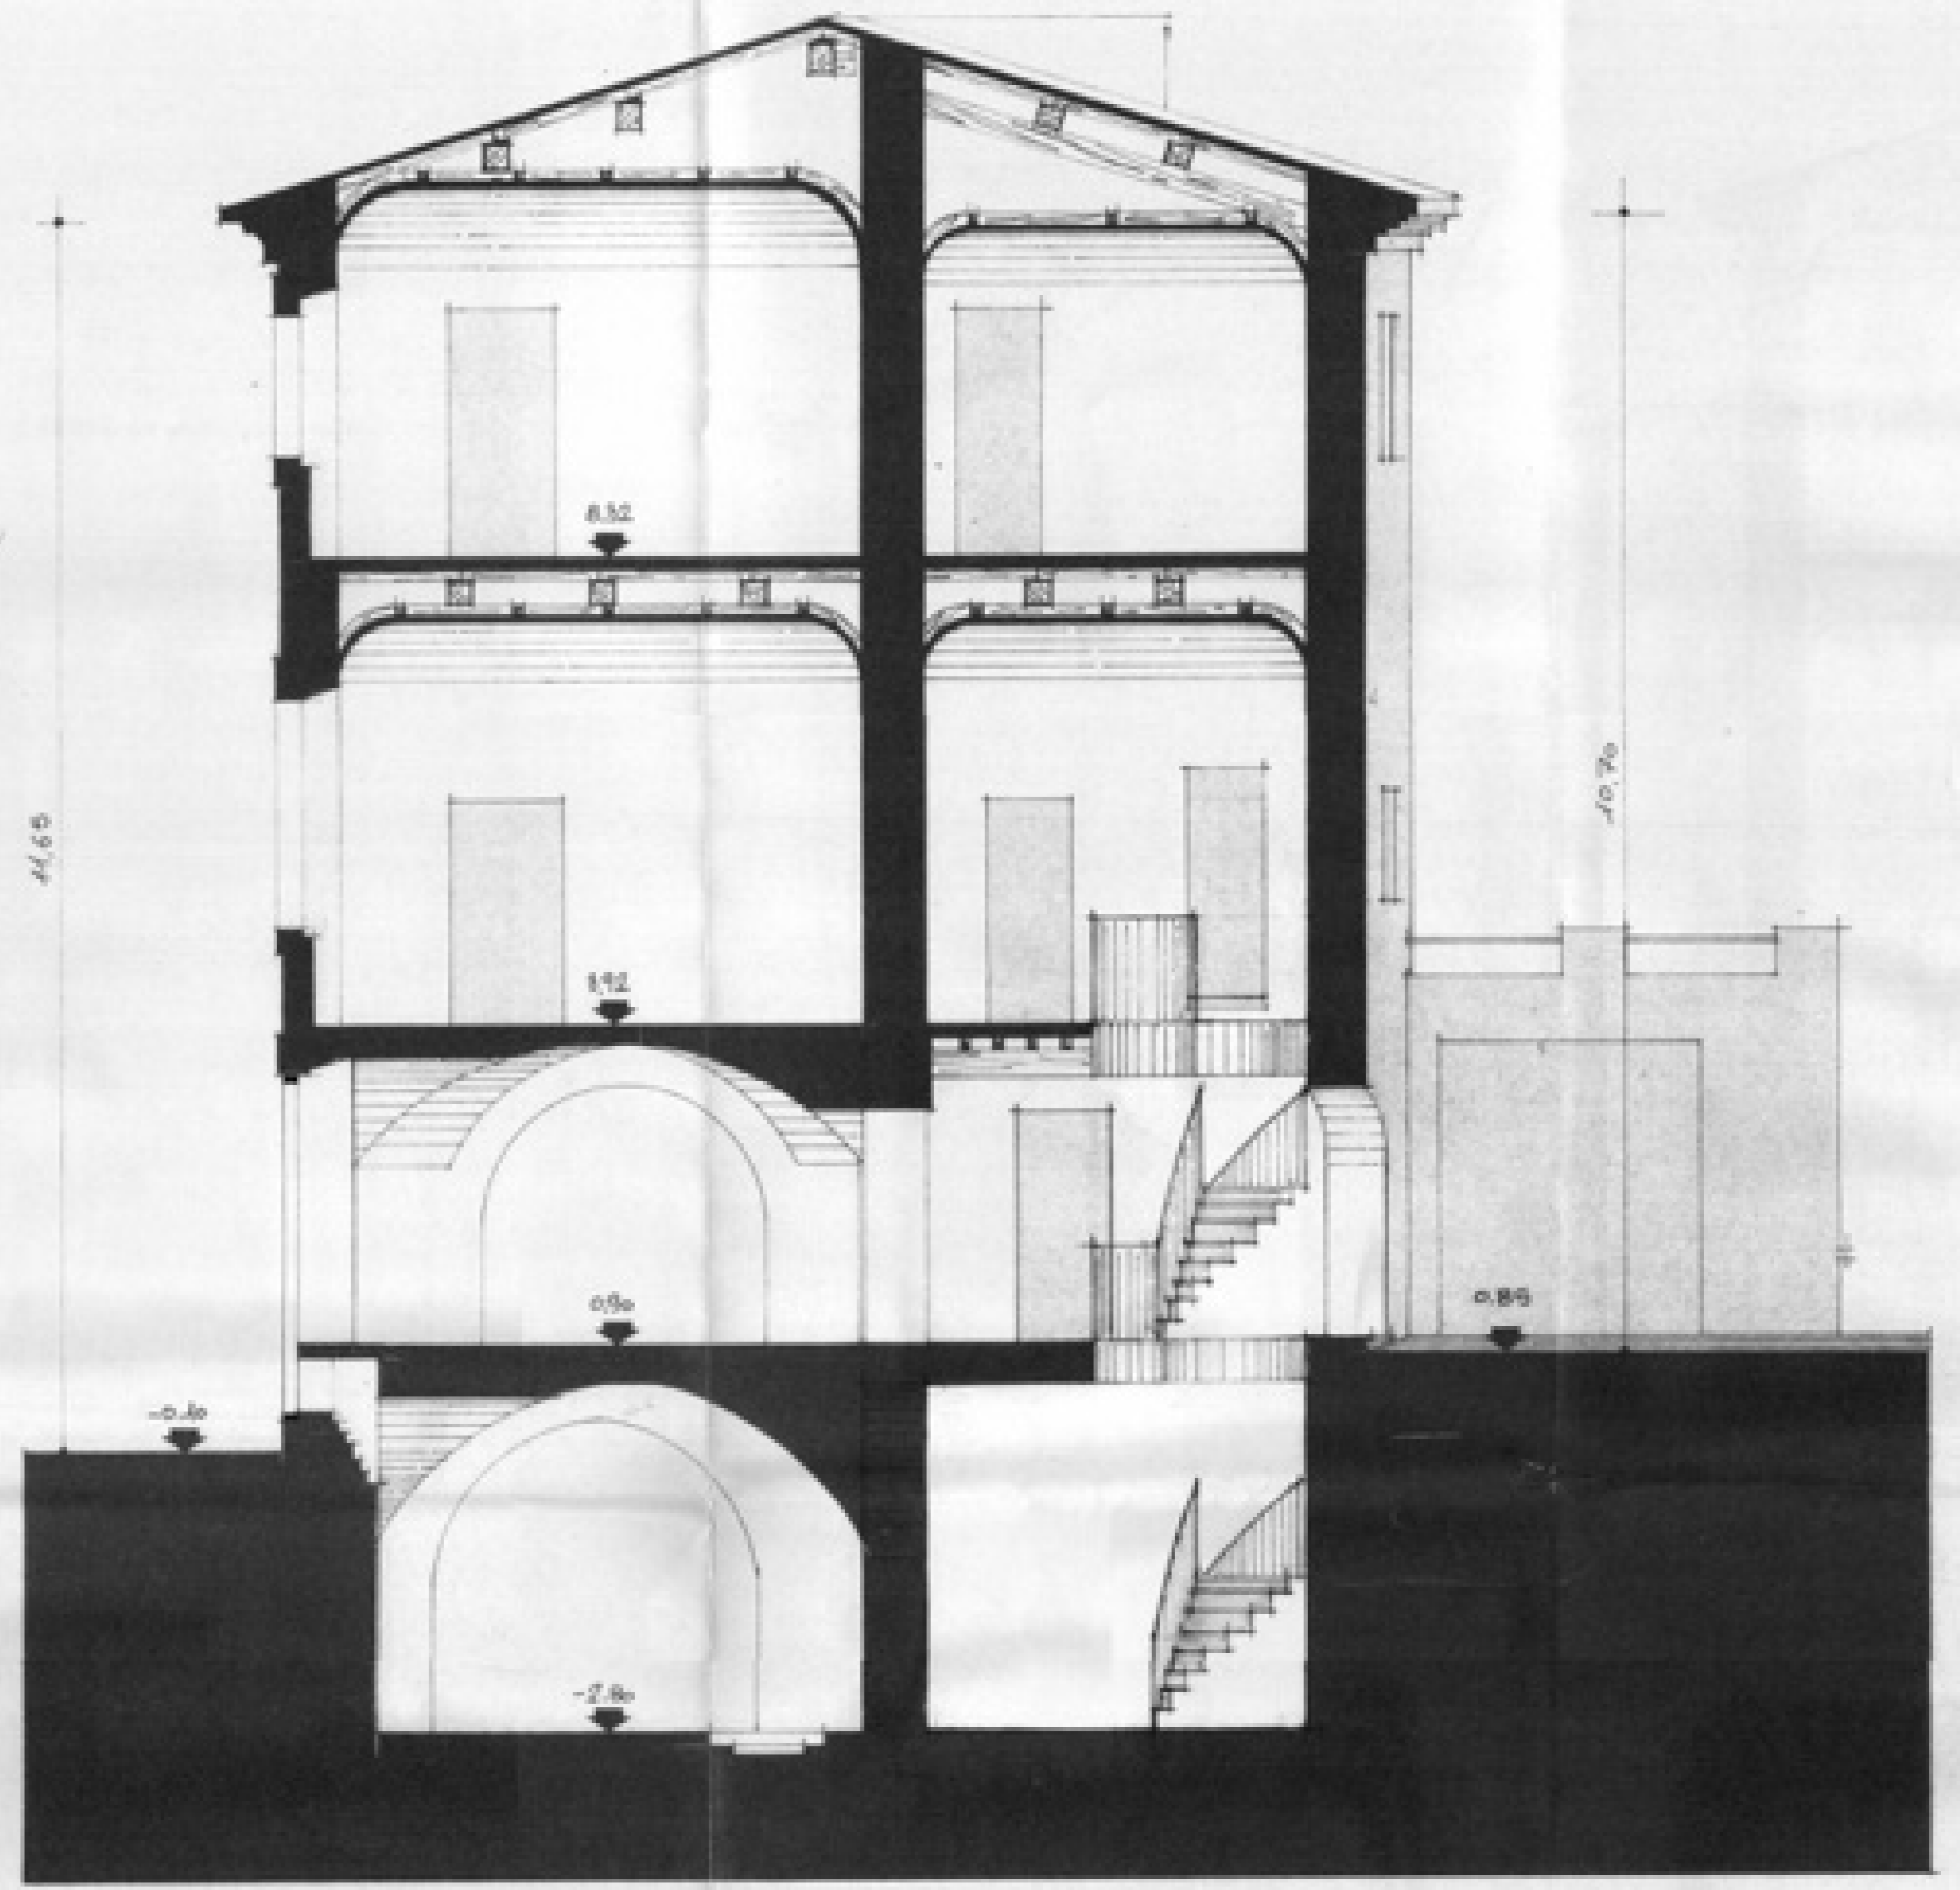

SEZIONE C-C