


**ELABORATO PLANIMETRICO**      **Compilato da: Ioffredi Antonio**      **Iscritto all'albo: Geometri**      **Prov. Campobasso**      **N. 773**

**Comune di Campobasso**      **Sezione: Foglio: 125**      **Particella: 82**      **Protocollo n. CB0142172**      **del 10/10/2013**


**Dimostrazione grafica dei subalterni**      **Tipo Mappale n. del**      **Scala 1 : 500**

**Agenzia del Territorio**  
**CATASTO FABBRICATI**  
**Ufficio provinciale di Campobasso**


### PIANO SEMINTERRATO 2

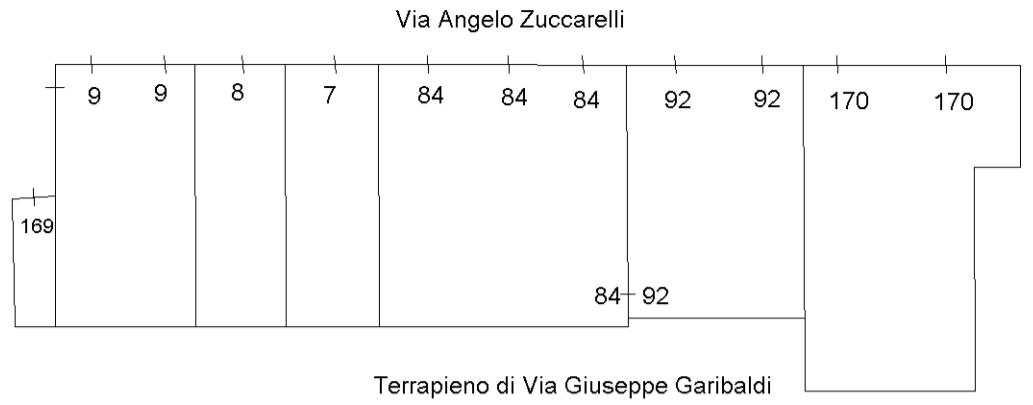



### PIANO SEMINTERRATO 1

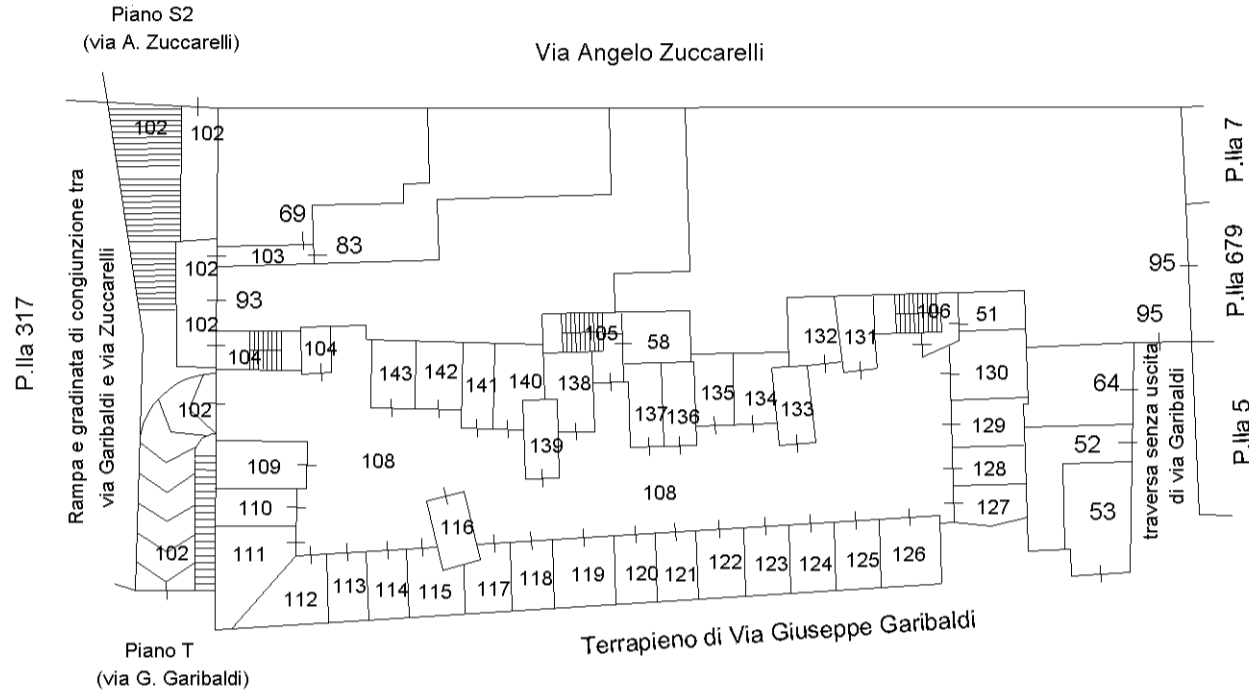

### PIANO TERRA

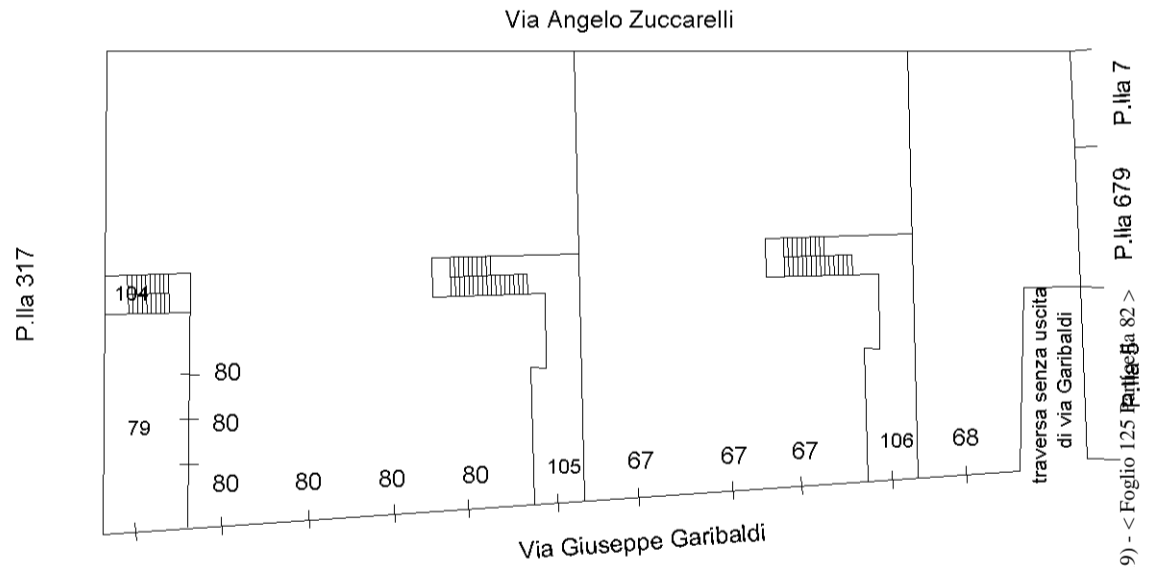

### PIANO PRIMO

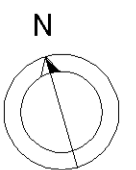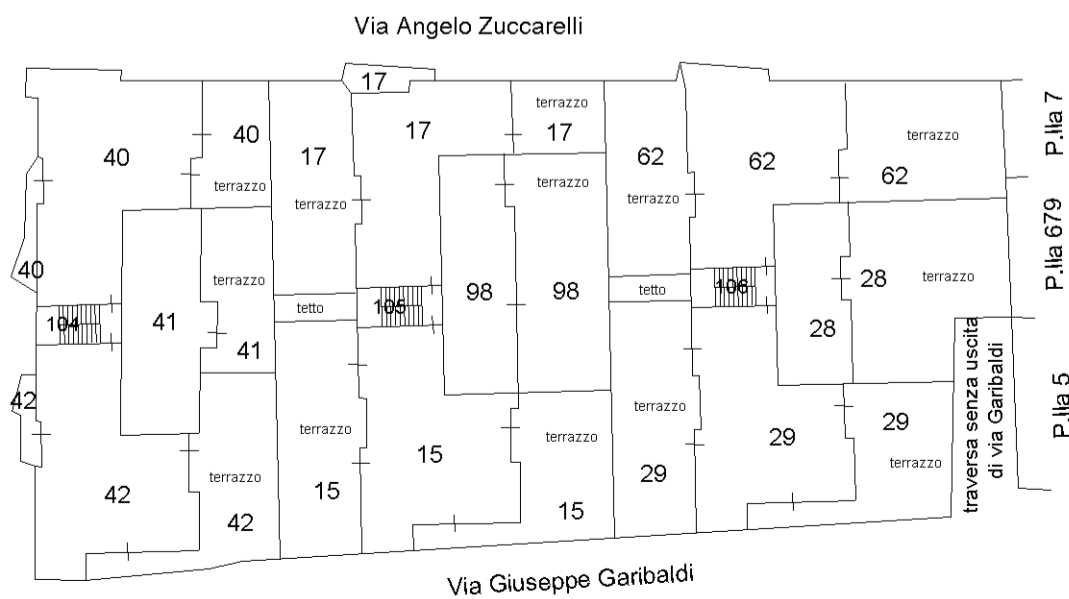

**ELABORATO PLANIMETRICO**      Compilato da: Ioffredi Antonio      Iscritto all'albo: Geometri      Prov. Campobasso      N. 773




Comune di Campobasso      Sezione: Foglio: 125      Particella: 82      Protocollo n. CB0142172      del 10/10/2013

Dimostrazione grafica dei subalterni      Tipo Mappale n.      del      Scala 1 : 500

**Agenzia del Territorio**  
**CATASTO FABBRICATI**  
 Ufficio provinciale di Campobasso

### PIANO SECONDO




Via Angelo Zuccarelli

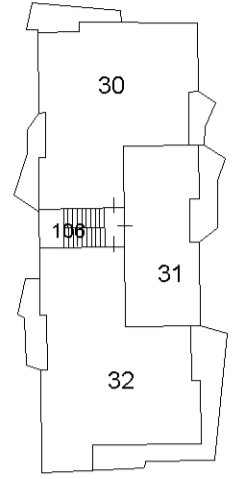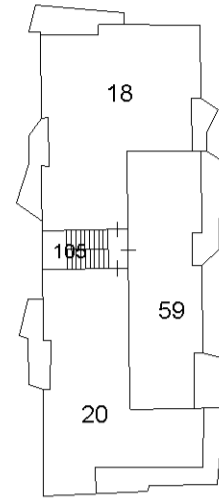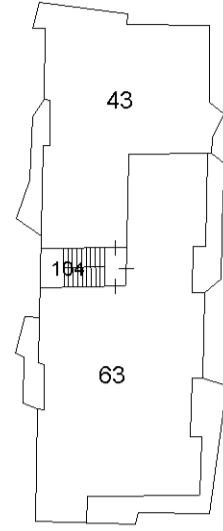

Via Giuseppe Garibaldi

### PIANO TERZO




Via Angelo Zuccarelli

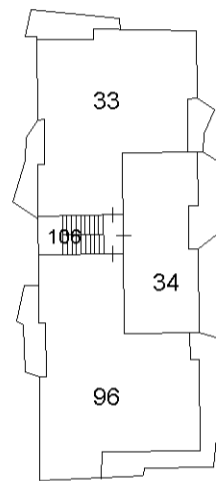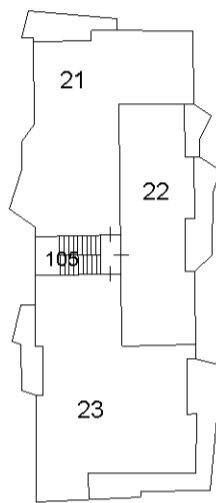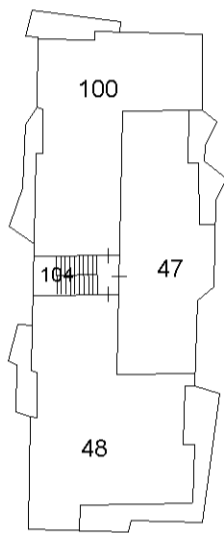

Via Giuseppe Garibaldi

### PIANO QUARTO




Via Angelo Zuccarelli

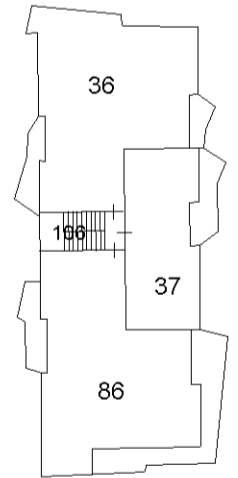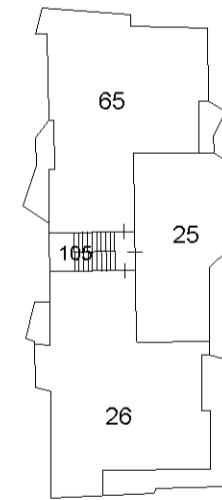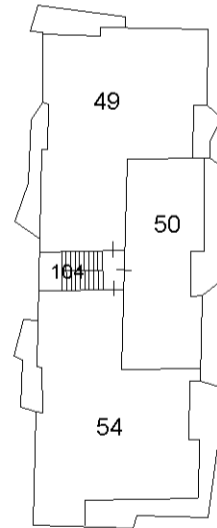

Via Giuseppe Garibaldi

### PIANO QUINTO (sottotetto)

Via Angelo Zuccarelli

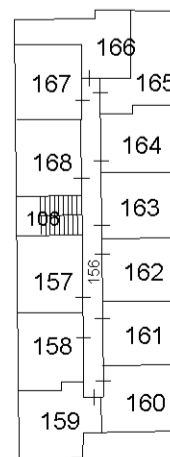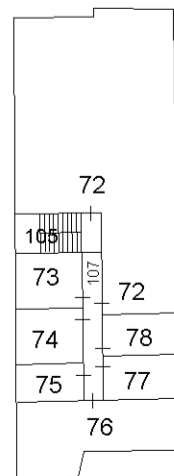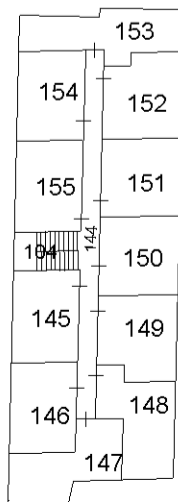

Via Giuseppe Garibaldi

