

**Agenzia del Territorio
CATASTO FABBRICATI
Ufficio Provinciale di
Genova**

Dichiarazione protocollo n. GE0043043 del 05/02/2010

Planimetria di u.i.u. in Comune di Genova - Pegli/voltri

Via A Piazza Grande

civ. 86

Identificativi Catastali:

Sezione: VOL

Foglio: 37

Particella: 100

Subalterno:

Compilata da:

Iscritto all'albo:
Architetti

Prov. Genova


N. [REDACTED]

Scheda n. 1


Scala 1:200

PIANO 1 S

h. = m. 2,25

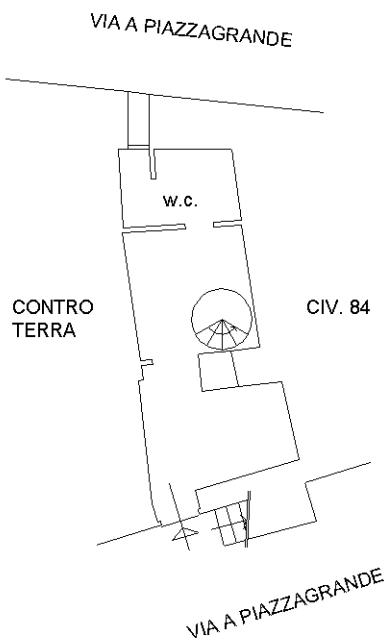

NORD

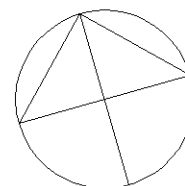

ORIENTAMENTO

Ultima planimetria in atti



**Agenzia del Territorio
CATASTO FABBRICATI
Ufficio Provinciale di
Genova**

Dichiarazione protocollo n. GE0043043 del 05/02/2010

Planimetria di u.i.u. in Comune di Genova - Pegli/voltri

Via A Piazza Grande

civ. 86

Identificativi Catastali:

Sezione: VOL

Foglio: 37

Particella: 100

Subalterno:

Compilata da:


Iscritto all'albo:
Architetti

Prov. Genova

N. [REDACTED]


Scheda n. 2

Scala 1:200

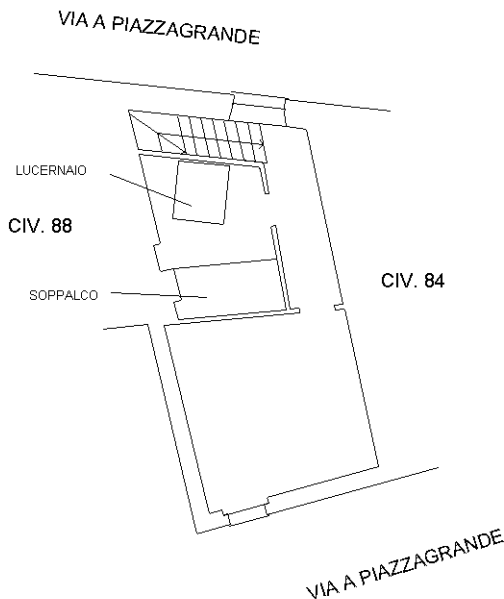

PIANO PRIMO


h. media = m. 2,65

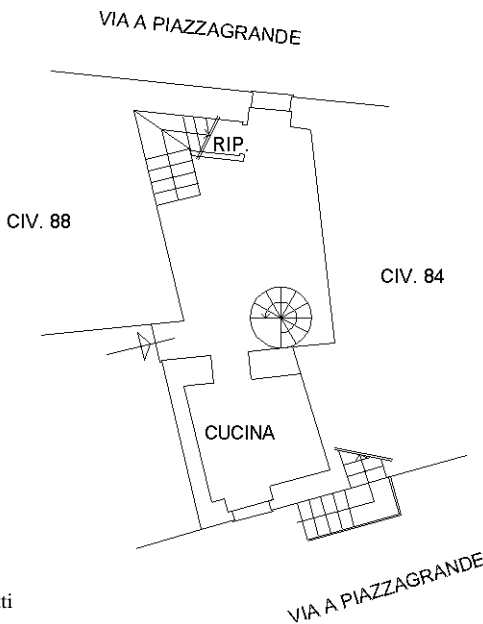

PIANO TERRA

h. = m. 2,65

NORD

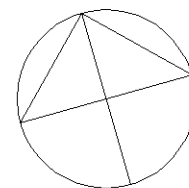

ORIENTAMENTO

Ultima planimetria in atti

