
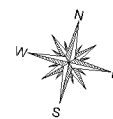


Scala 1: 200

Dichiarazione protocollo n. PR0127693 del 27/02/2015
Planimetria di u.i.u. in Comune di Tizzano Val Parma
Localita' Pratolungo
civ.

Identificativi Catastali:
Sezione:
Foglio: 56
Particella: 425
Subalterno: 1

Compilata da:
 Grassi Massimiliano
 Iscritto all'albo:
 Geometri
 Prov. Parma
 N. 2199

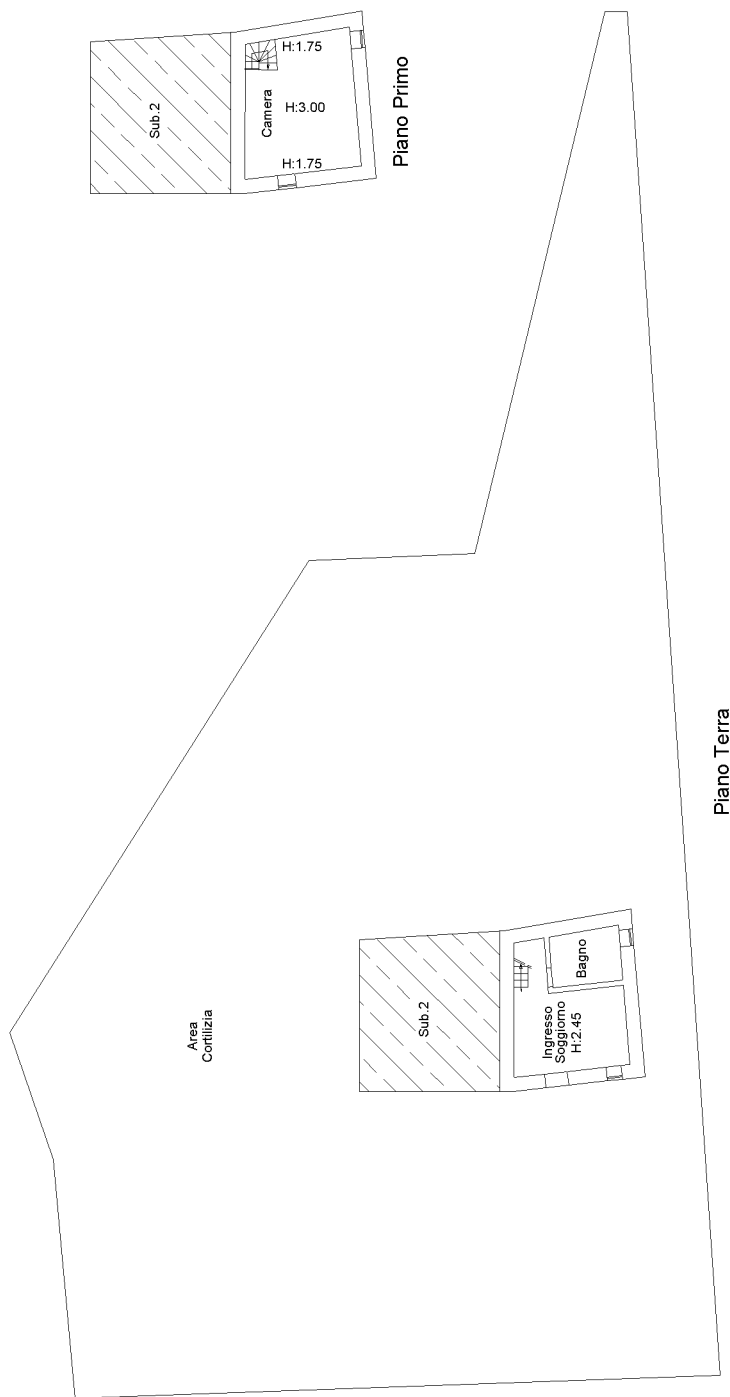

Planimetria non attuale

Agenzia del Territorio
CATASTO FABBRICATI
Ufficio provinciale di
Parma

Dichiarazione protocollo n. PR0194374 del 05/09/2008
Planimetria di u.i.u. in Comune di Tizzano Val Parma
Localita' Pratolungo


civ.

Identificativi Catastali:
Sezione: 56
Foglio: 56
Particella: 425
Subalterno: 1

Compilata da:
Grassi Massimiliano
Iscritto all'albo:
Geometri
Prov. Parma

Scheda
Scala 1: 200

N. 2199

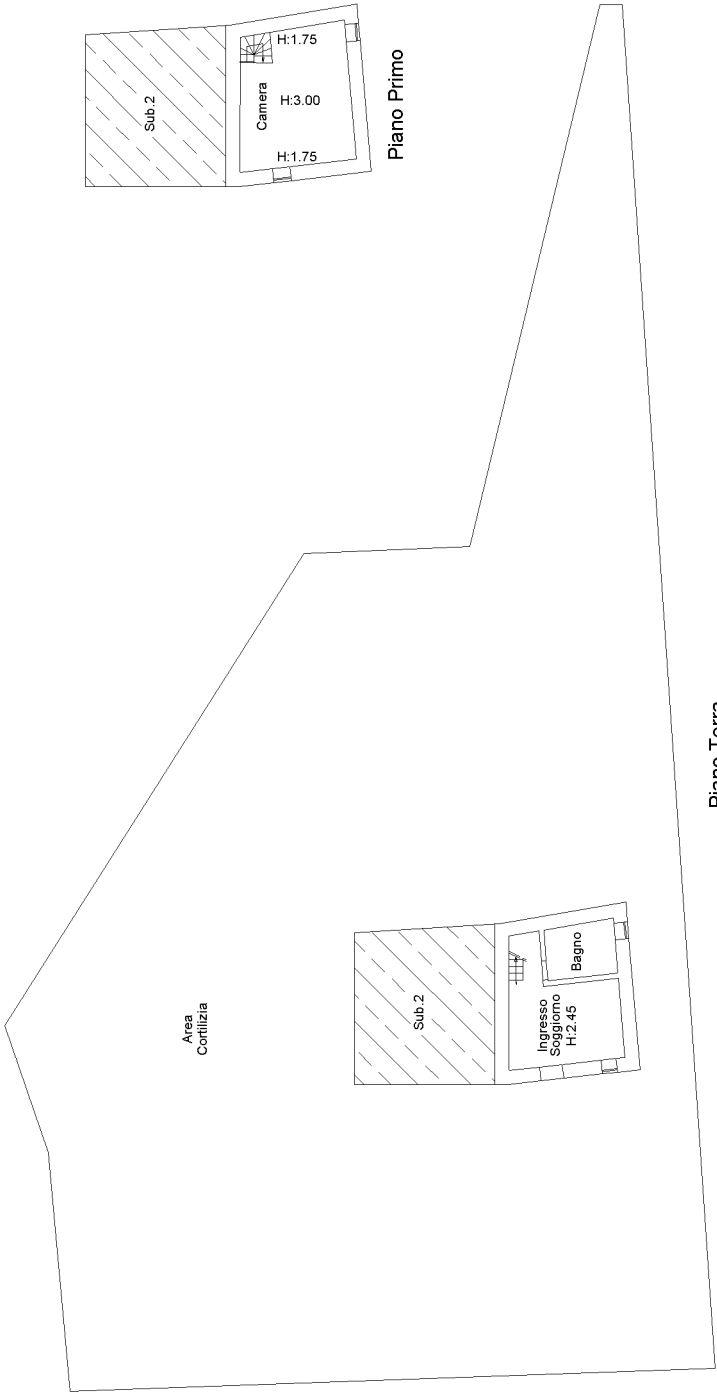



N=-91800

