TRIBUNALE DI BOLOGNA
SEZIONE IV

RGE 141/22

IL CTU:
GEOM. PAOLO DE CRISTOFARO
VIA NINO BIXIO N.11
40055 CASTENASO (BO)

PIANTE

STATO LEGITTIMO
STATO DI FATTO
TAVOLA INTERVENTI

TAV. 2

PIANO SECONDO

SCALA 1 : 100

TAVOLA DELLE SUPERFICI RILEVATE

PIANO	VANO	S.U.	S.A.
P.2	camera 1	14.65	8.90
P.2	bagno	5.30	10.00
P.2	ripostigl.	7.65	9.10
P.2	ripost.1	4.65	5.20
P.2	corridoio	19.50	
P.2	soppalco	23.00	
P.2	anti-bagno	2.10	
P.2	bagno	4.30	
P.2	camera 3	18.50	
P.2	disimp.	3.25	
P.2	Locale 5	8.50	
P.2	camera 2	18.50	
P.2	balcone		7.30
	Totale	129.90	40.00

STATO LEGITTIMO CONDONO PG.3276 DEL 31/5/1986

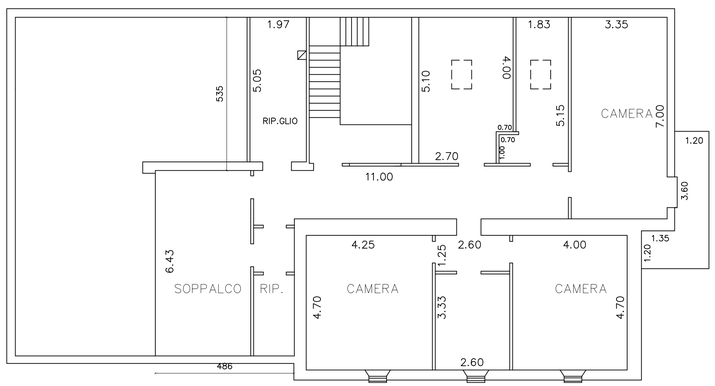

PIANO SECONDO

STATO RILEVATO IN DATA 10/05/2024

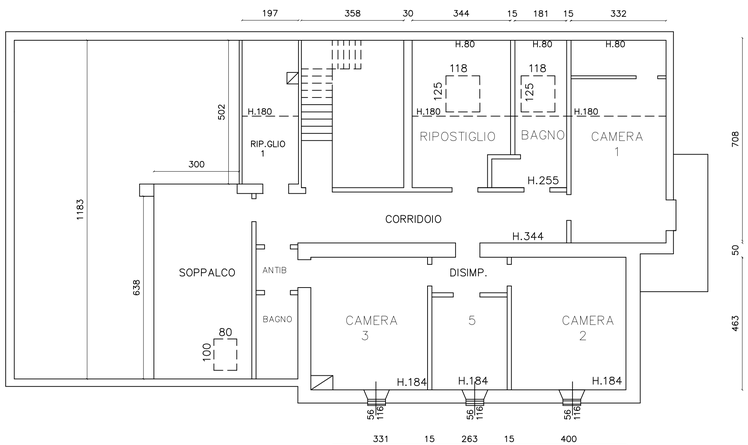

PIANO SECONDO
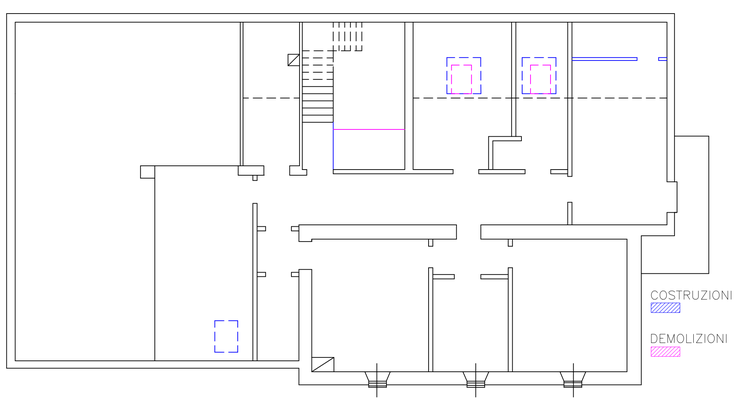
TAVOLA INTERVENTI