

MODULARIO  
F. rig. rend. 497




MINISTERO DELLE FINANZE  
DIREZIONE GENERALE DEL CATASTO E DEI SS TT.EE.  
**CATASTO EDILIZIO URBANO** (RDL 13-4-1939, n. 652)

MOD **BN** (CEU)

LIRE  
**250**

Planimetria di u.i.u. in Comune di GORGONZOLA via Vicolo Corridoni CIV. ....

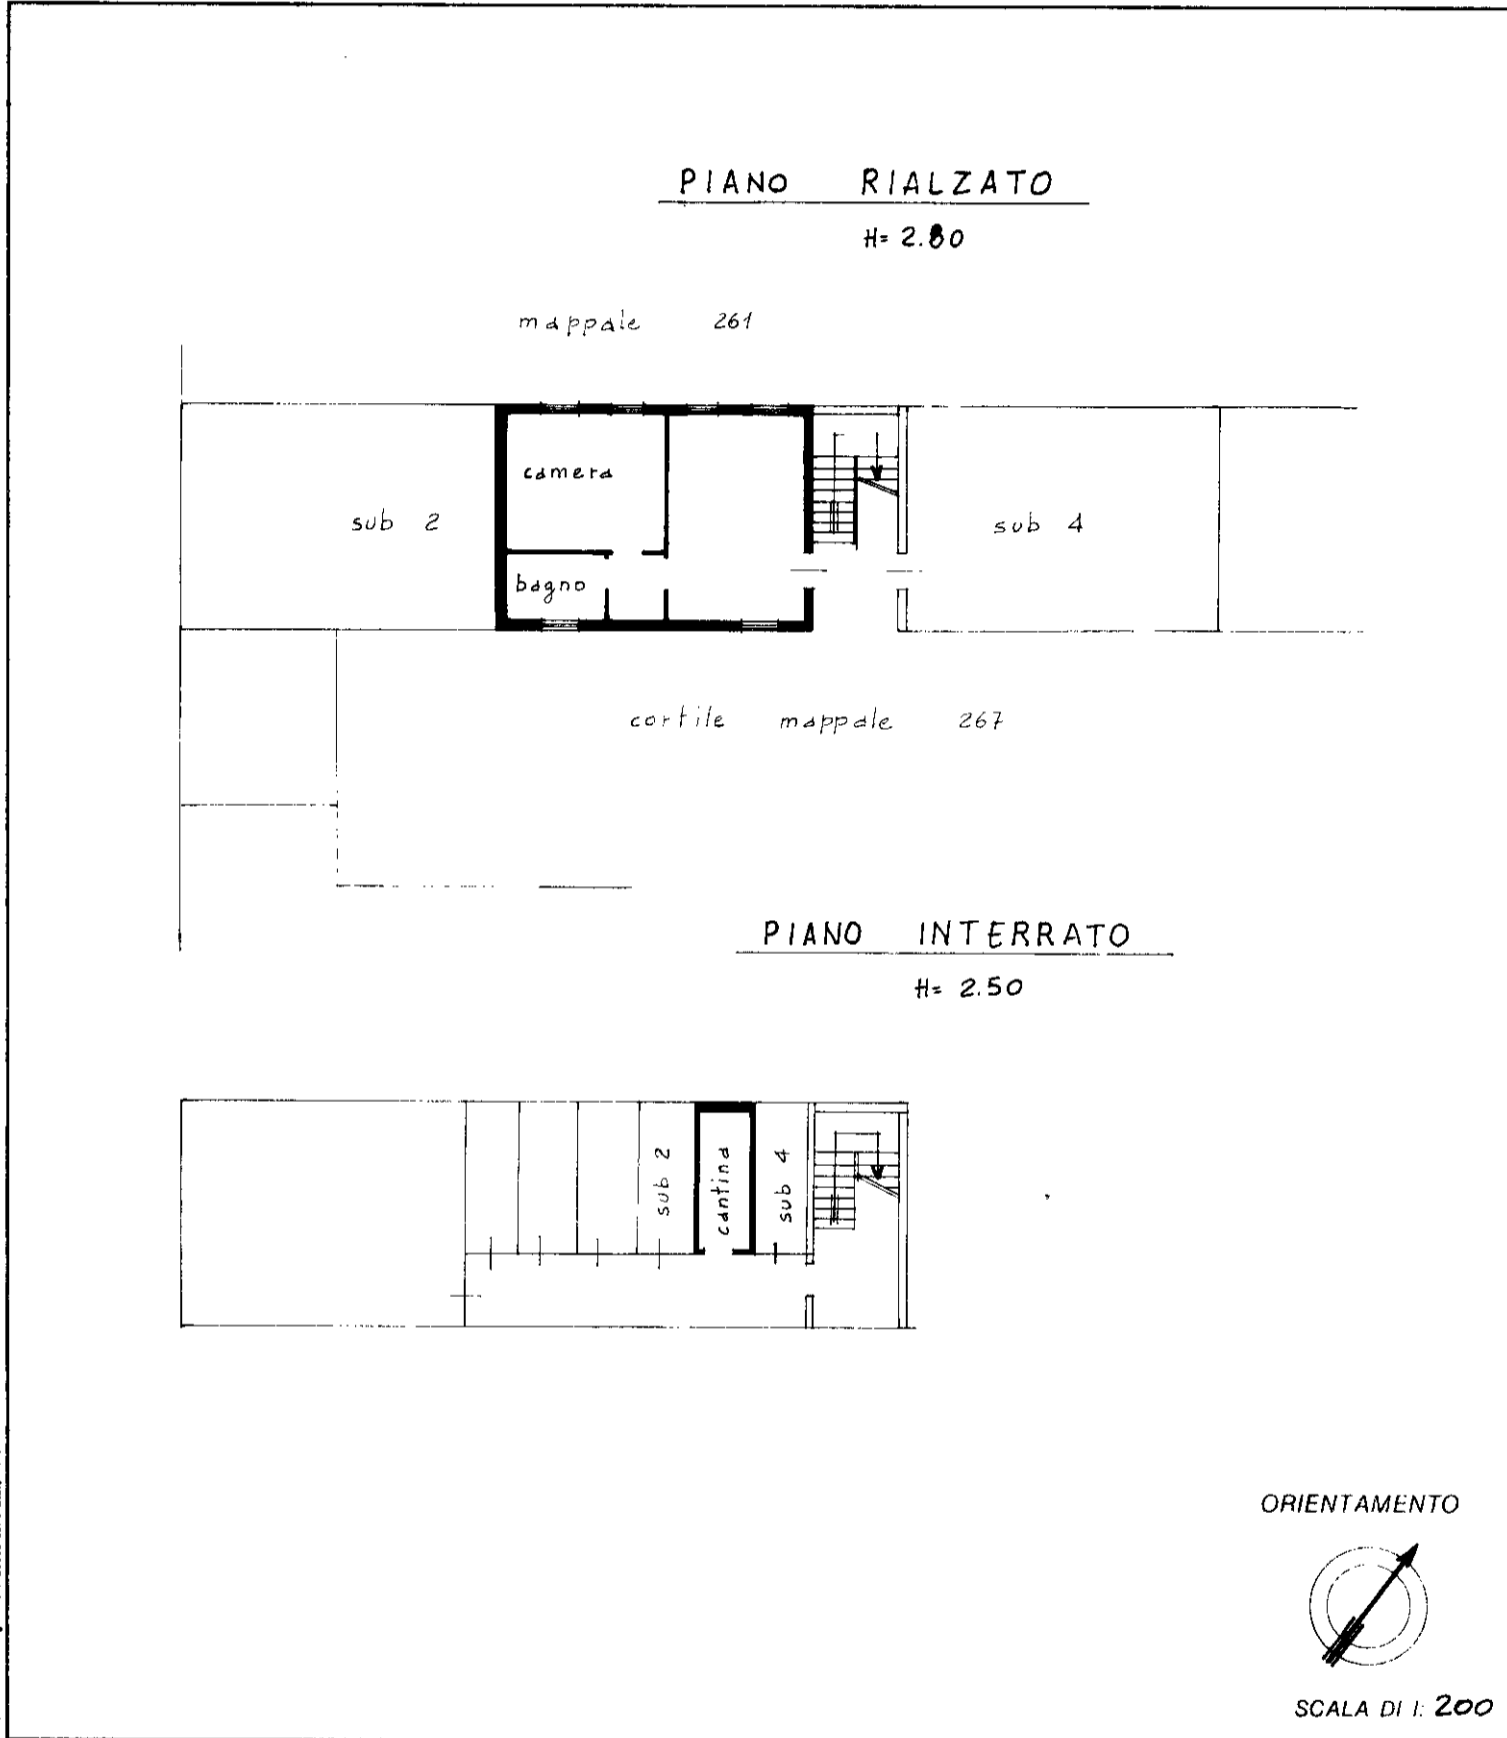

Roma - Istituto Poligrafico e Zecca dello Stato - P.V.

Dichiarazione di N.C.   
 Denuncia di variazione

Identificativi catastali  
 F. 8  
 n. 494 sub 3

Compilata dal ARCH. RIGOLDI EUGENIO  
 (Titolo, cognome e nome)  
 Iscritto all'albo degli ARCHITETTI  
 della provincia di MILANO n. 7130  
 data Ottobre 94 Firma [Signature]

RISERVATO ALL'UFFICIO