


MODULARIO
F. rig. rend. 487



MINISTERO DELLE FINANZE
DIREZIONE GENERALE DEL CATASTO E DEI SS.TT.EE.
CATASTO EDILIZIO URBANO (RDL 13-4-1939, n. 652)

MOD. BN (CEU)

Planimetria di u.i.u. in Comune di.....GORGONZOLA..... viaVICOLO...CORRIDONI..... civ...S.C.....

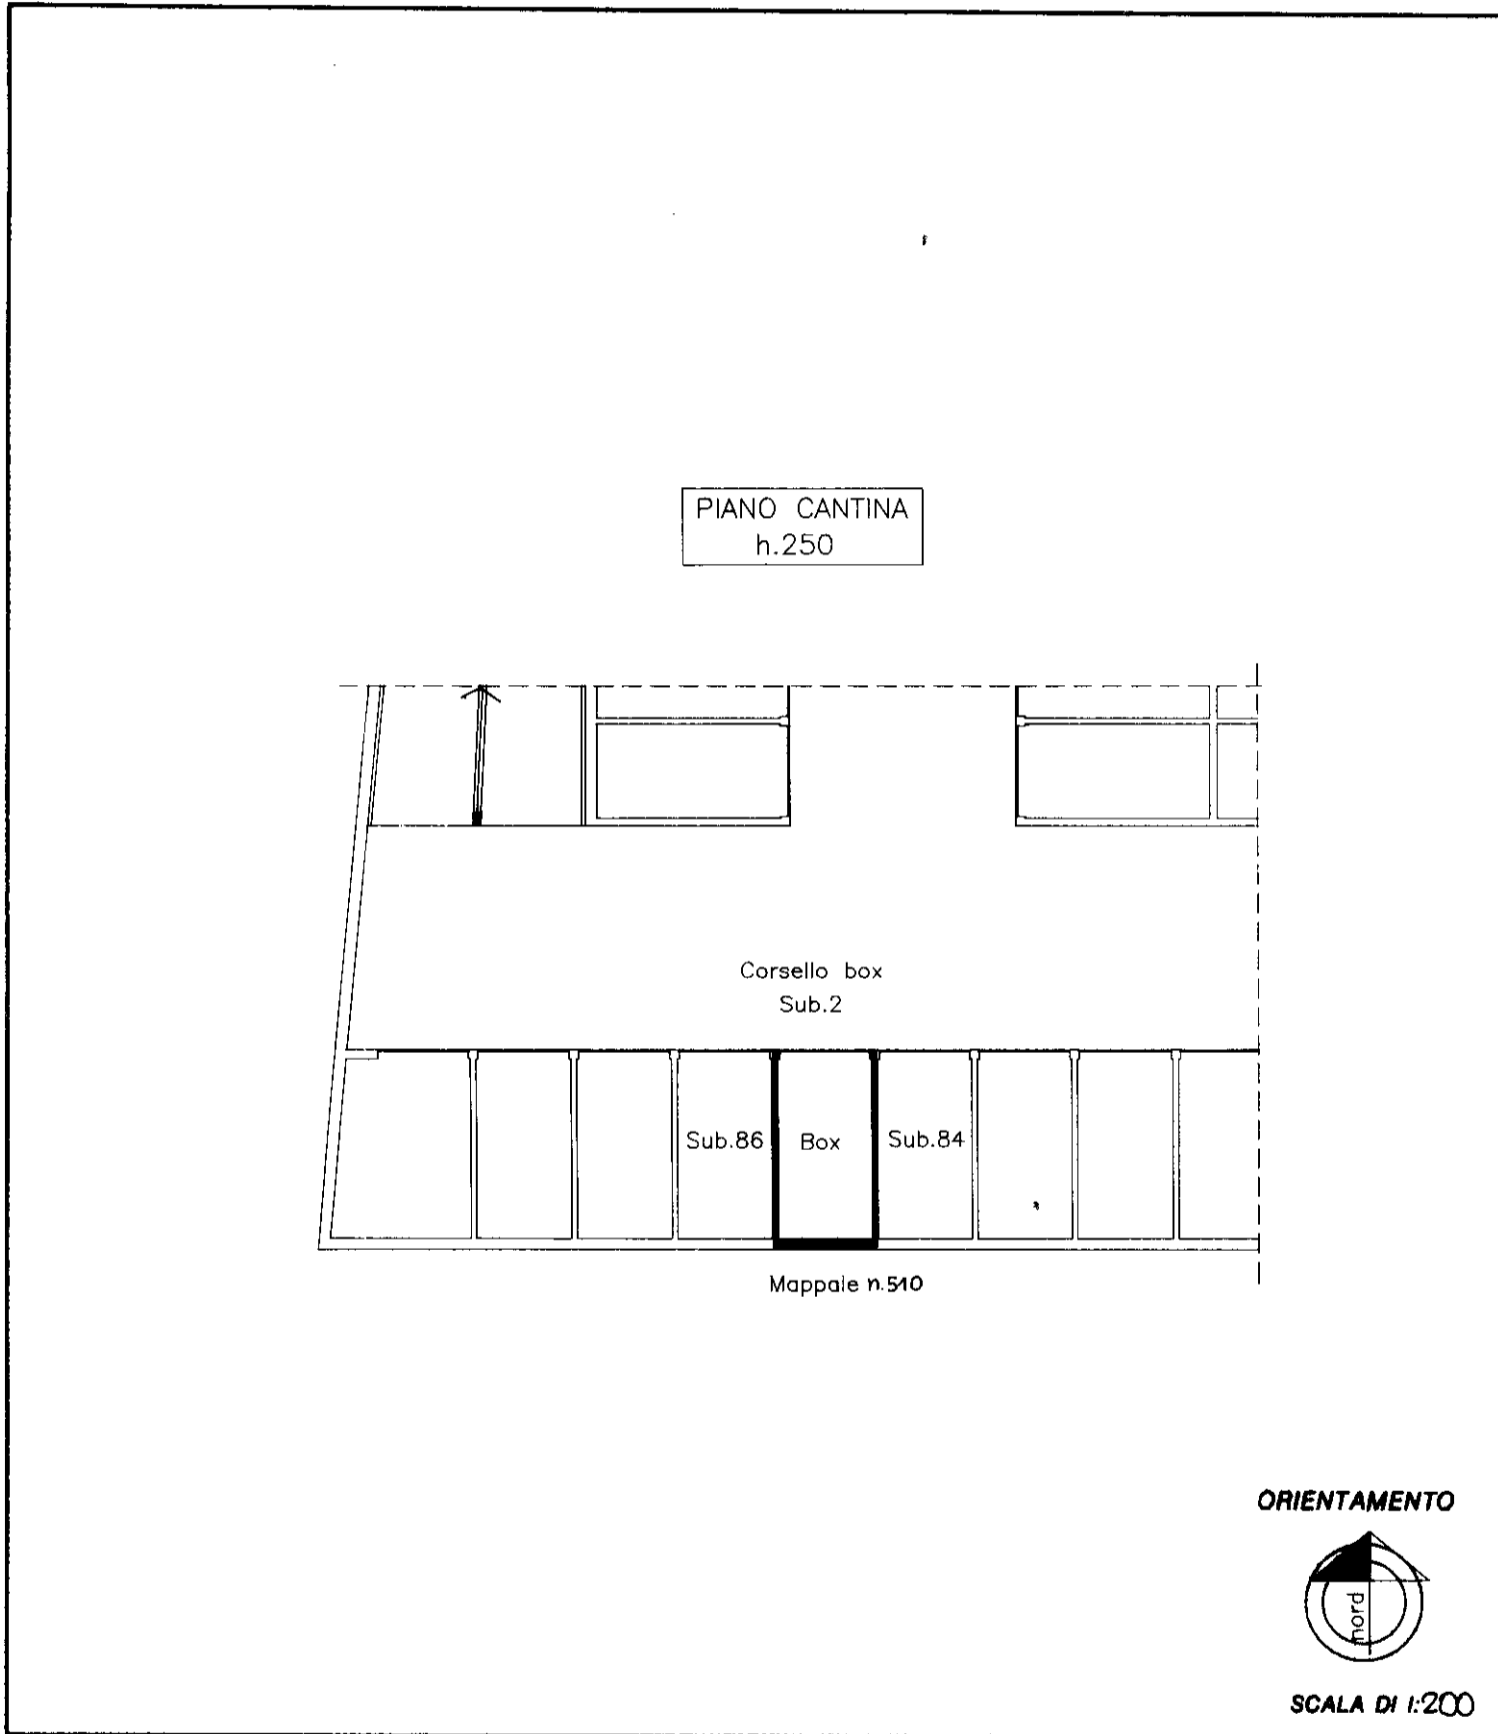

Dichiarazione di N.C. <input checked="" type="checkbox"/>	Completata dal Architetto	RISERVATO ALL'UFFICIO
Denuncia di variazione <input type="checkbox"/>	(Titolo, cognome e nome) RIGOLDI EUGENIO	
Identificativi catastali	Iscritto all'albo de ARCHITETTI	
F. 8	della provincia di MILANO 7160	
n. 511 sub. 85	data Firma <i>[Signature]</i>	