



Agenzia delle Entrate
CATASTO FABBRICATI
Ufficio provinciale di Pesaro


ELABORATO PLANIMETRICO	Compilato da: Moretti Adriano	Iscritto all'albo: Geometri	Prov. Pesaro	N. 00939
Comune di Pesaro	Sezione: Foglio: 26	Particella: 1627	Prp. 00939/44 n. 12/08/2021	del
Dimostrazione grafica dei subalberi			Tipo Mappale n. del	Scala 1 : 500

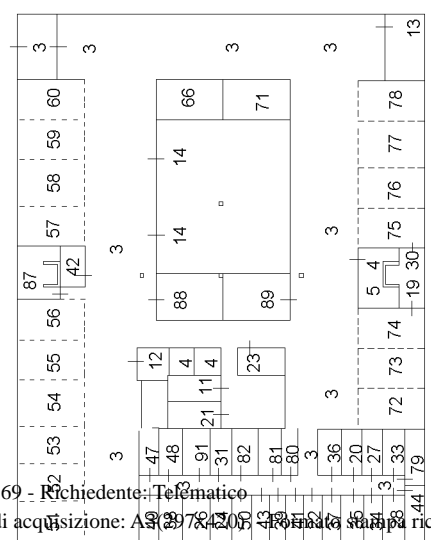


PIANO PRIMO SOTTOSTRADA

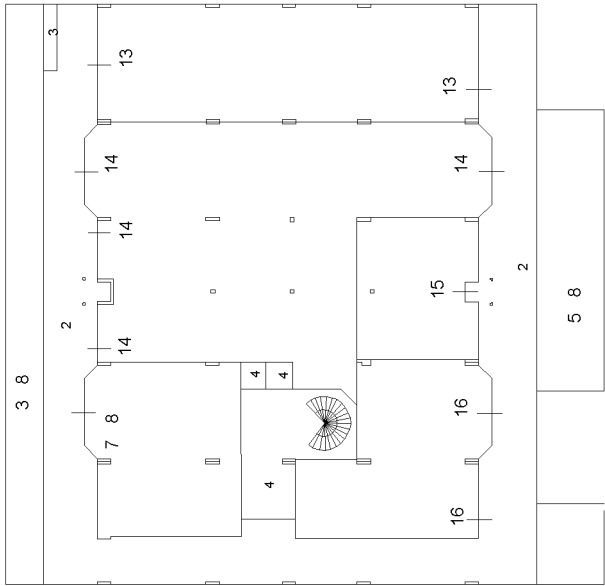


PIANO TERRA

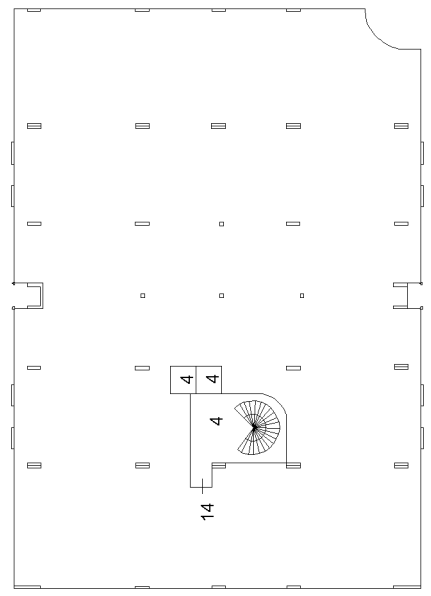


PIANO PRIMO

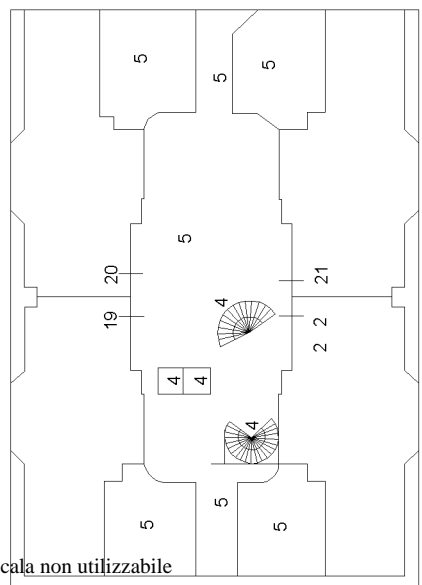


PIANO SECONDO

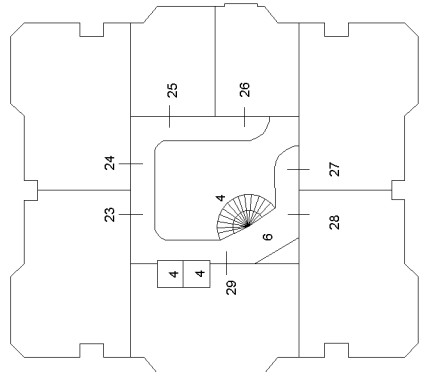

PIANO TERZO

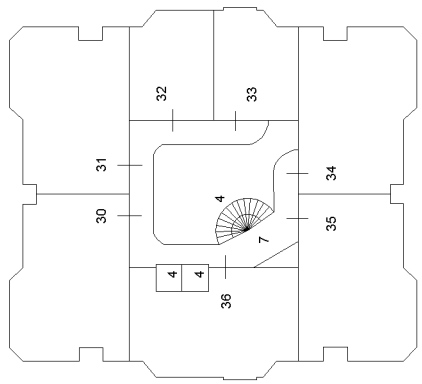


PIANO QUARTO

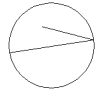


Agenzia delle Entrate
CATASTO FABBRICATI
Ufficio Provinciale di
Pesaro

ELABORATO PLANIMETRICO	
Compilato da: Moretti Adriano	
Iscritto all'albo: Geometri	
Prov. Pesaro	N. 00939


Comune di Pesaro	Protocollo n. PS0039744 del 12/08/2021
Sezione: Foglio: 26 Particella: 1627	Tipo Mappale n. del
Dimostrazione grafica dei subalterni	Scala 1 : 500

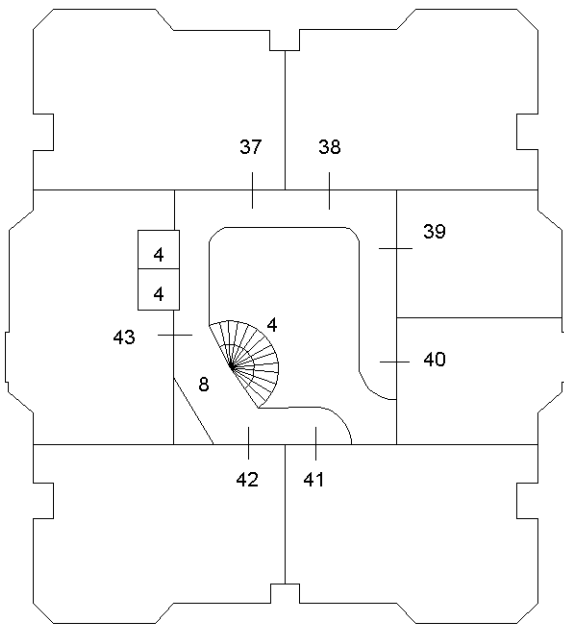

PIANO QUINTO

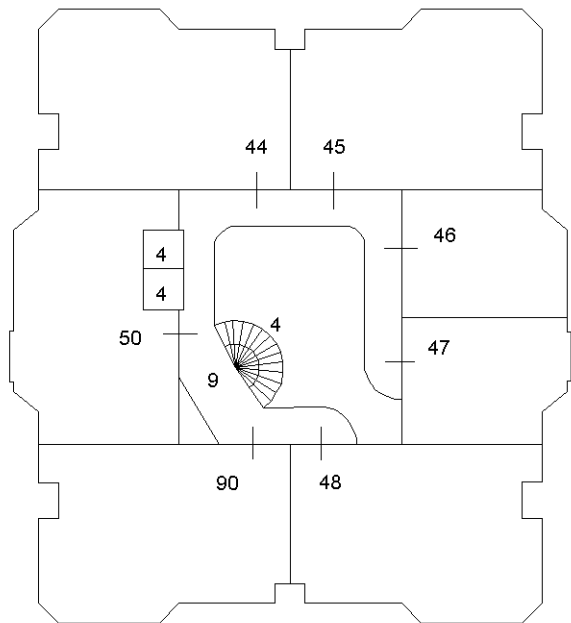

PIANO SESTO

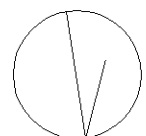

Ultima planimetria in atti