

MODULARIO  
F. rig. rend. 497




MINISTERO DELLE FINANZE  
DIREZIONE GENERALE DEL CATASTO E DEI SS.TT.EE.  
**CATASTO EDILIZIO URBANO** (RDL 13-4-1939, n. 652)

MOD. **BN** (CEU)



LIRE  
**250**


Planimetria di u.i.u. in Comune di **SCHIO - MAGRÉ** via **BERNARDI** civ. **4**

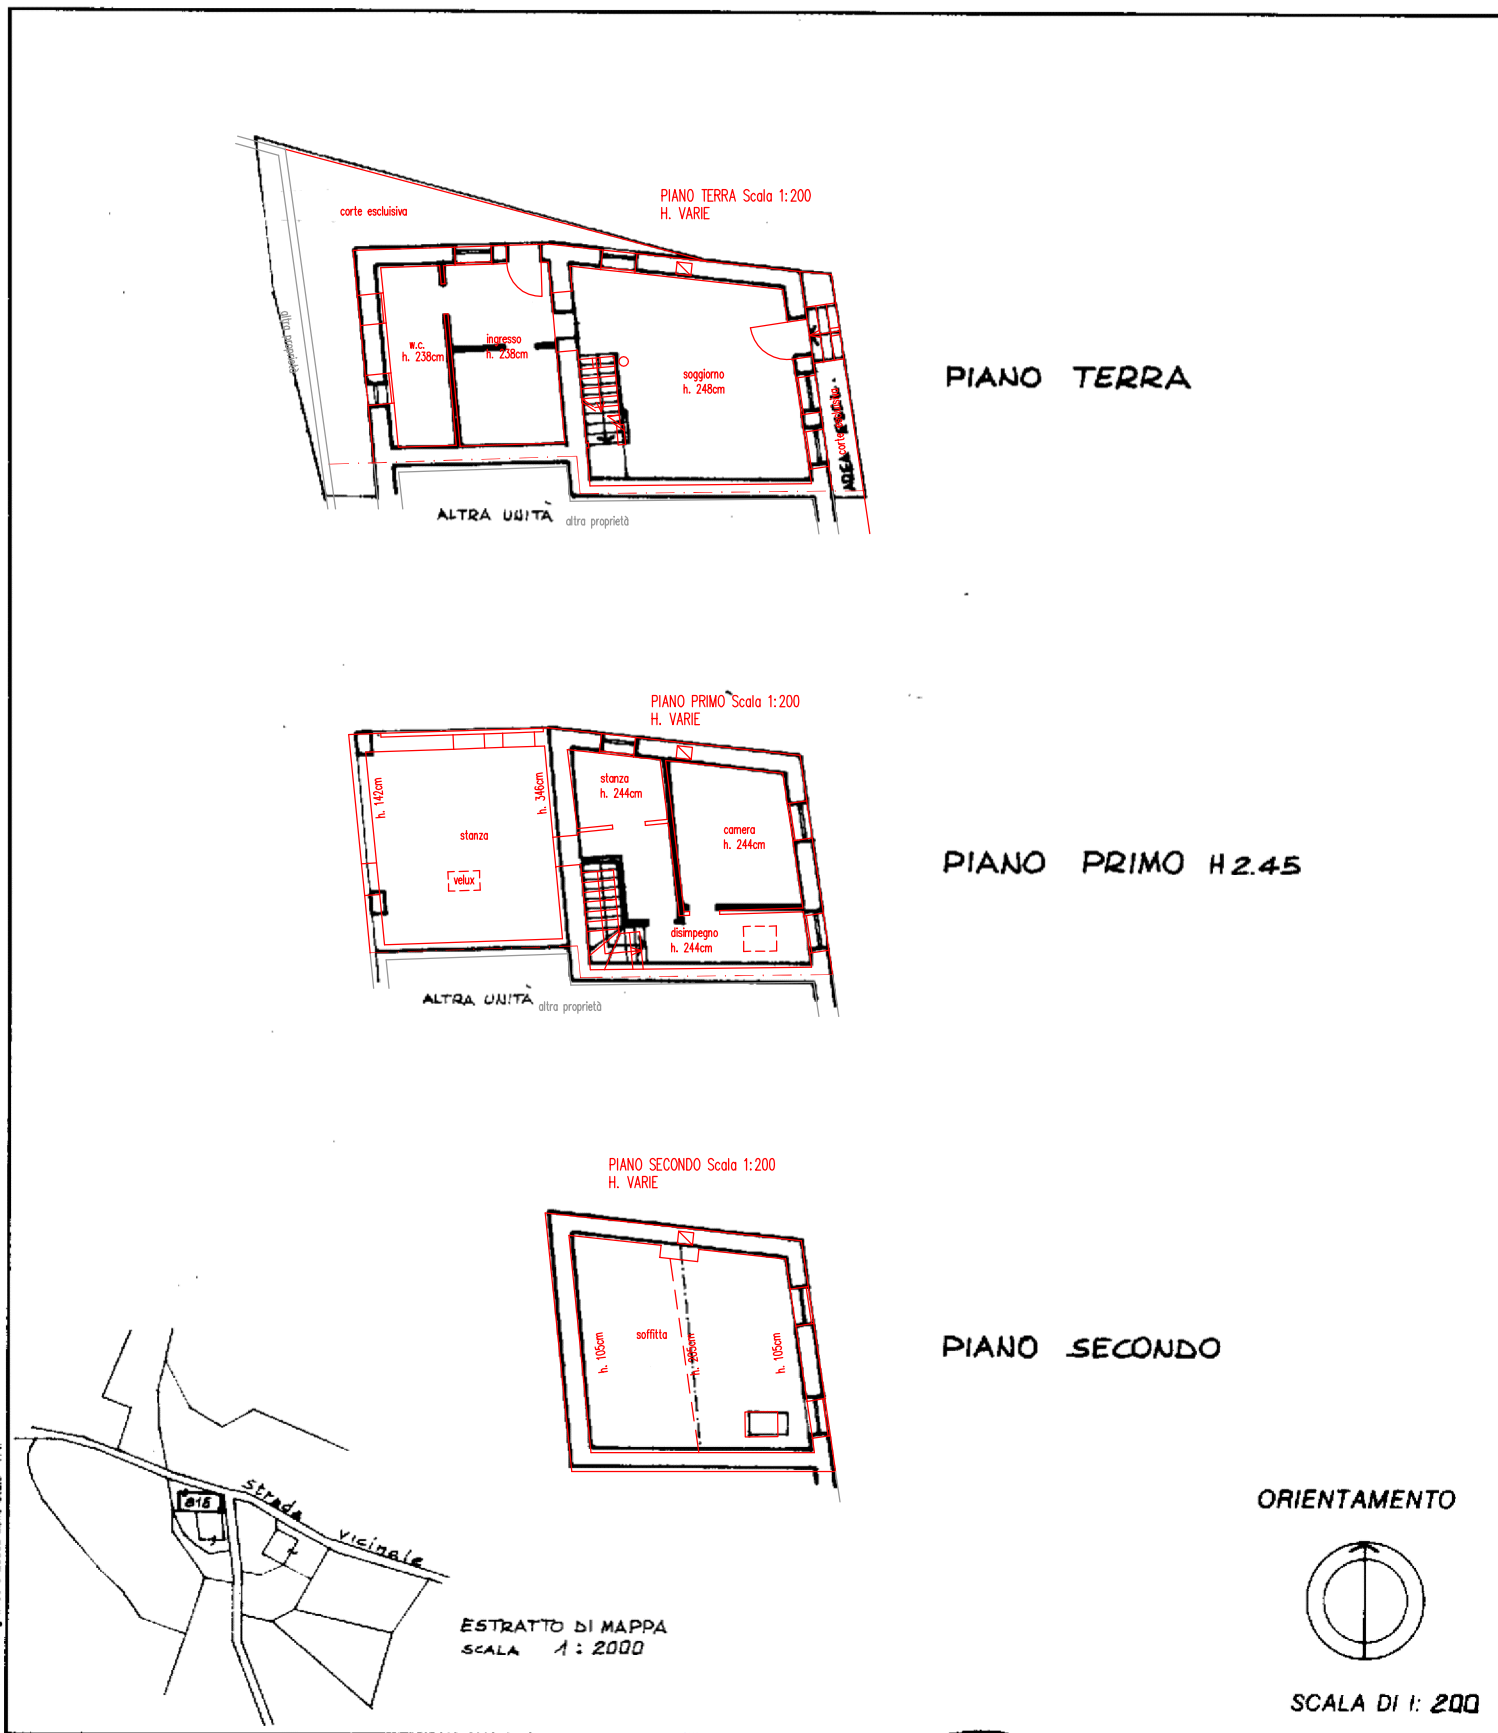


Dichiarazione di N.C. <input checked="" type="checkbox"/>	Denuncia di variazione <input type="checkbox"/>	Compilata dal <b>GEOMETRA</b> (Titolo, cognome e nome) <b>TONIN LORENZO</b>	RISERVATO ALL'UFFICIO
Identificativi catastali		Iscritto all'albo dei <b>GEOMETRI</b>	
F. <b>14</b>	n. <b>815</b> sub.	della provincia di <b>VICENZA</b> n. <b>103</b>	
		data	Firma <i>Tom. Lorenz.</i>



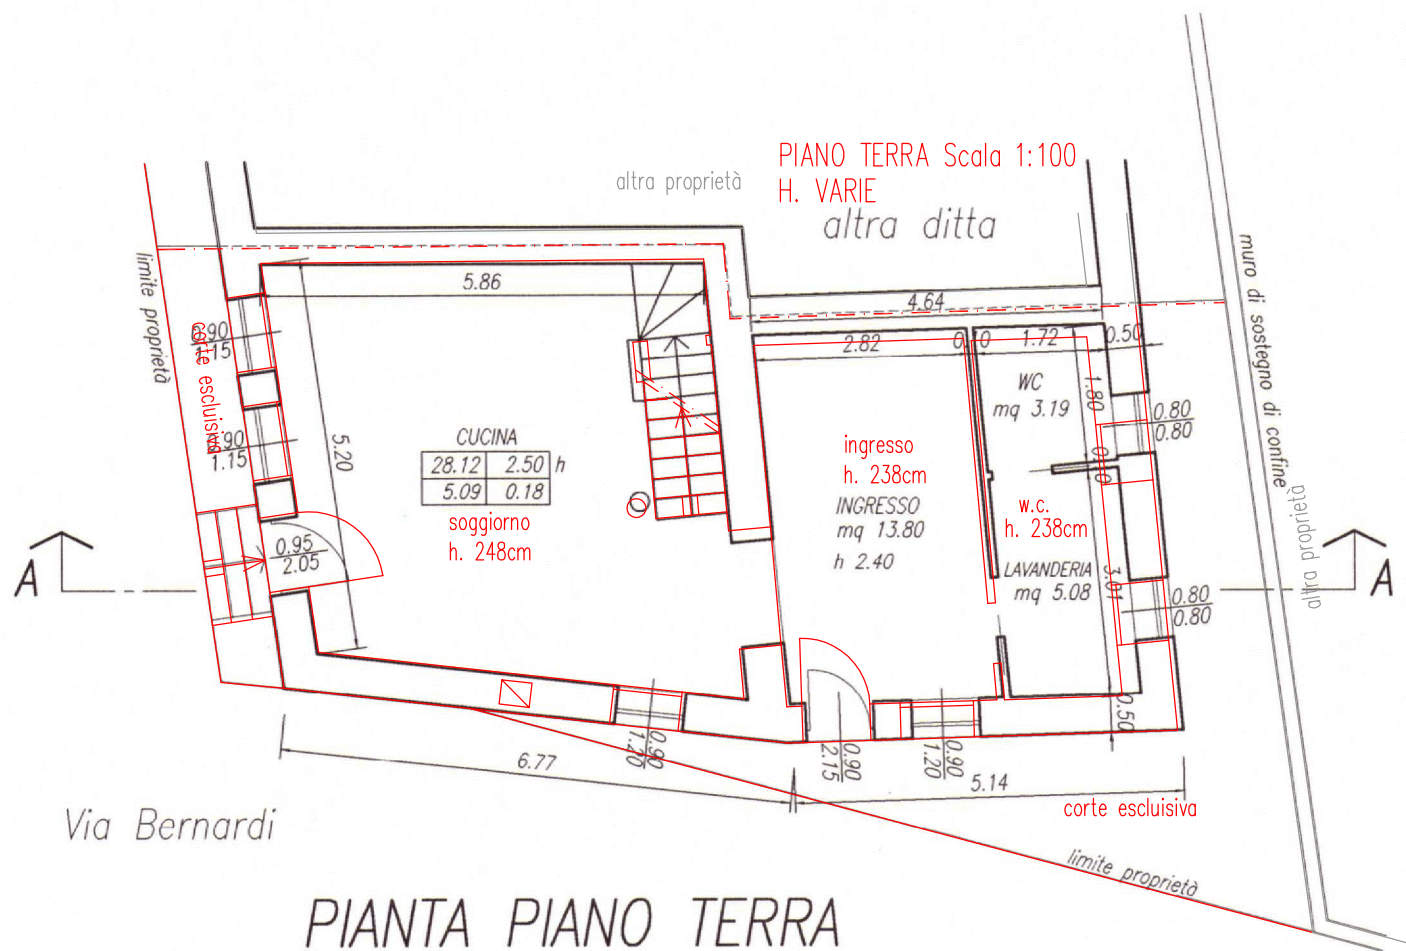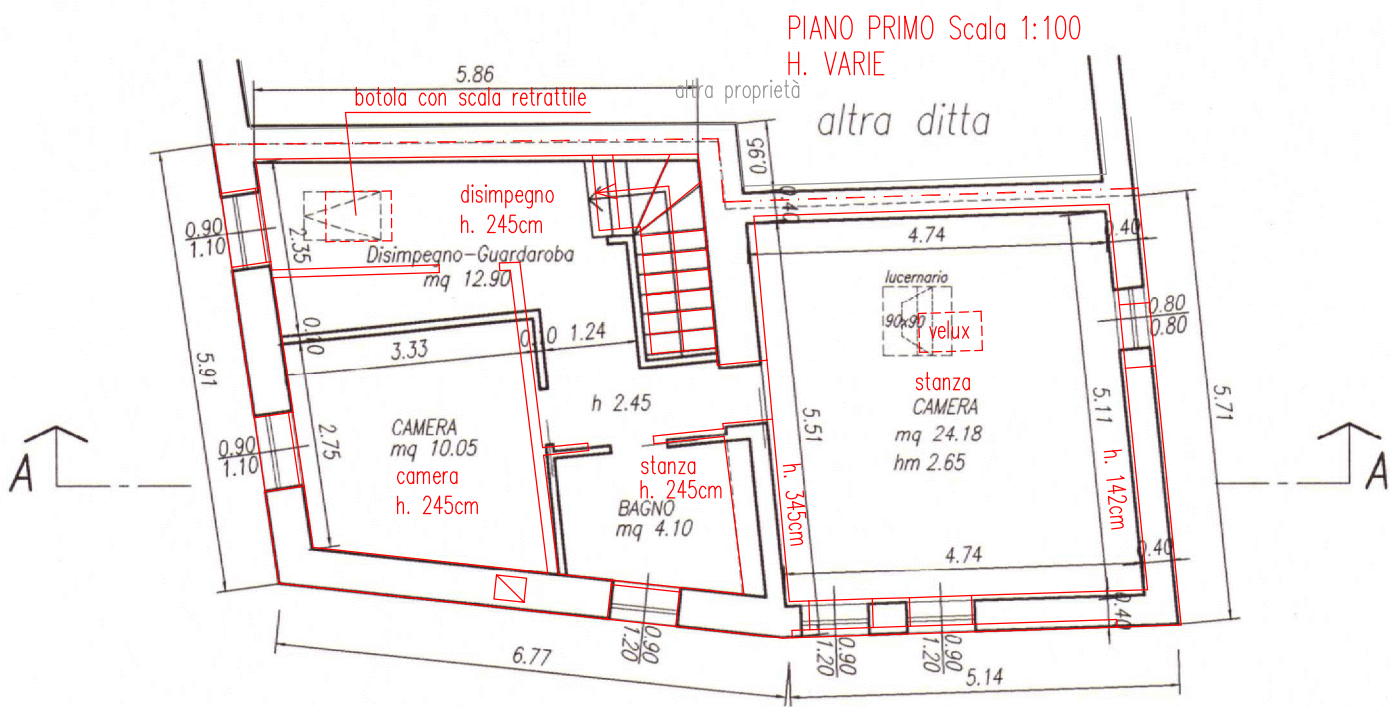

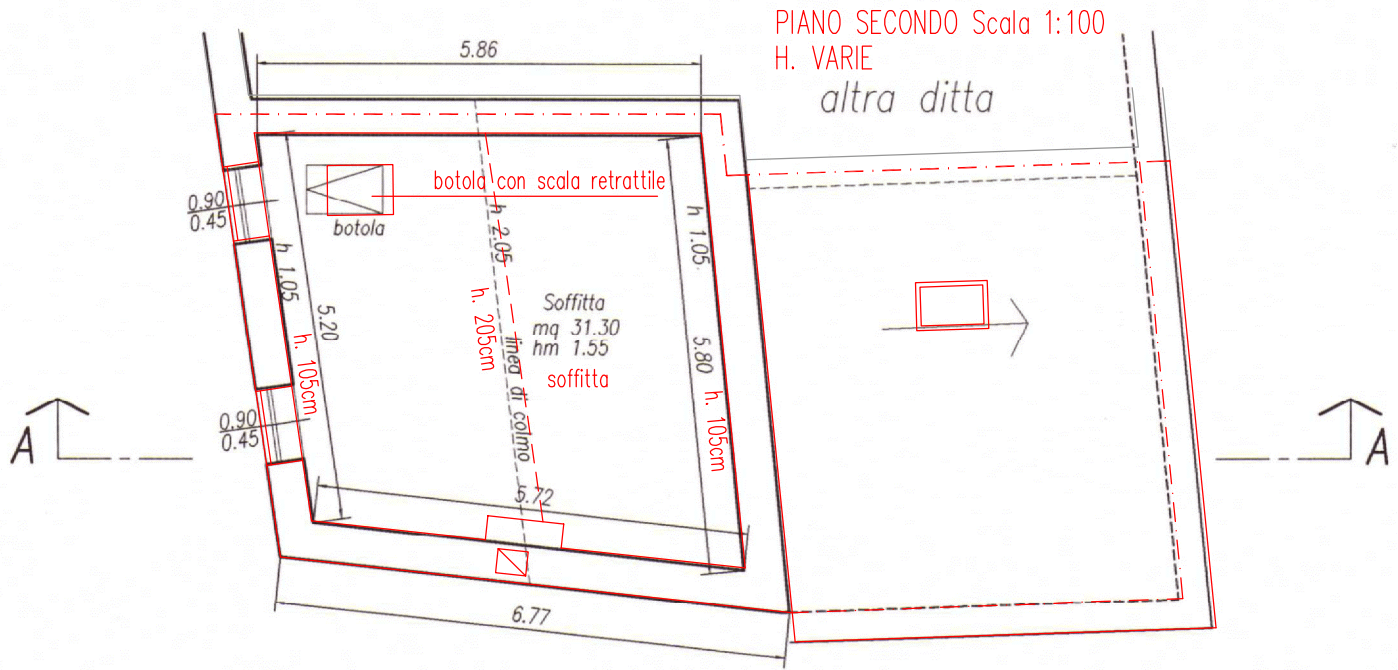

PIANTA PIANO SECONDO

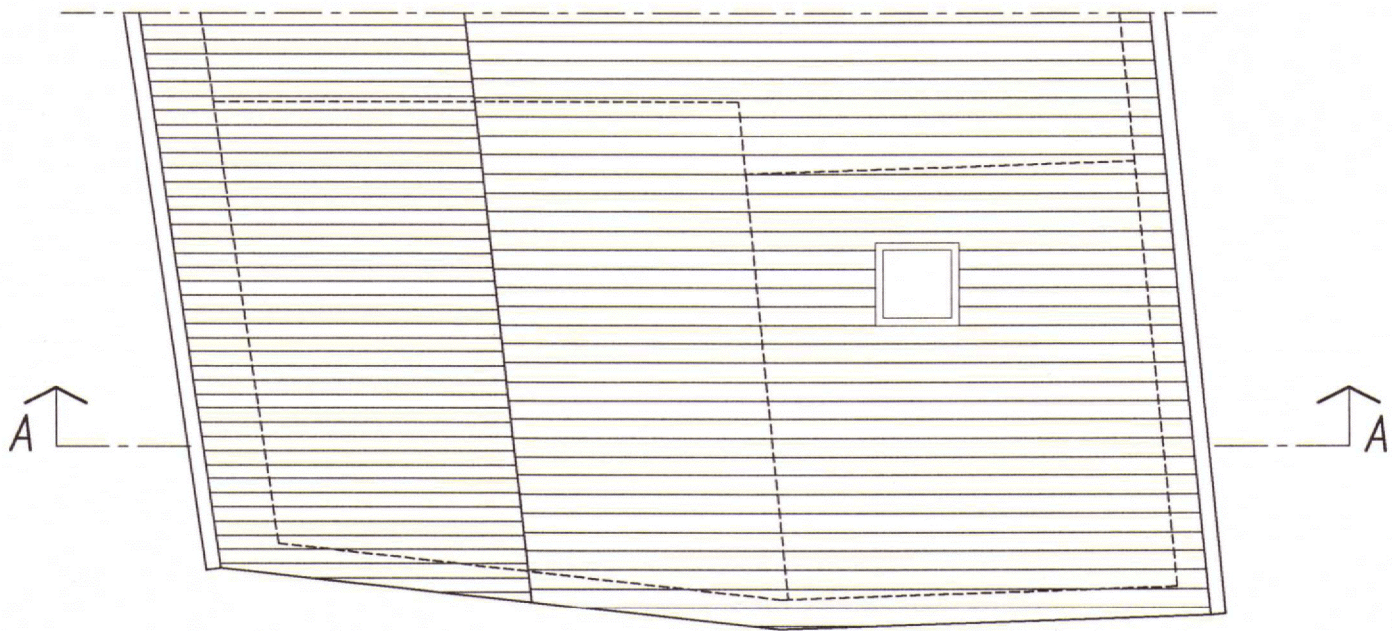

PIANTA COPERTURA