


# PIANO PRIMO

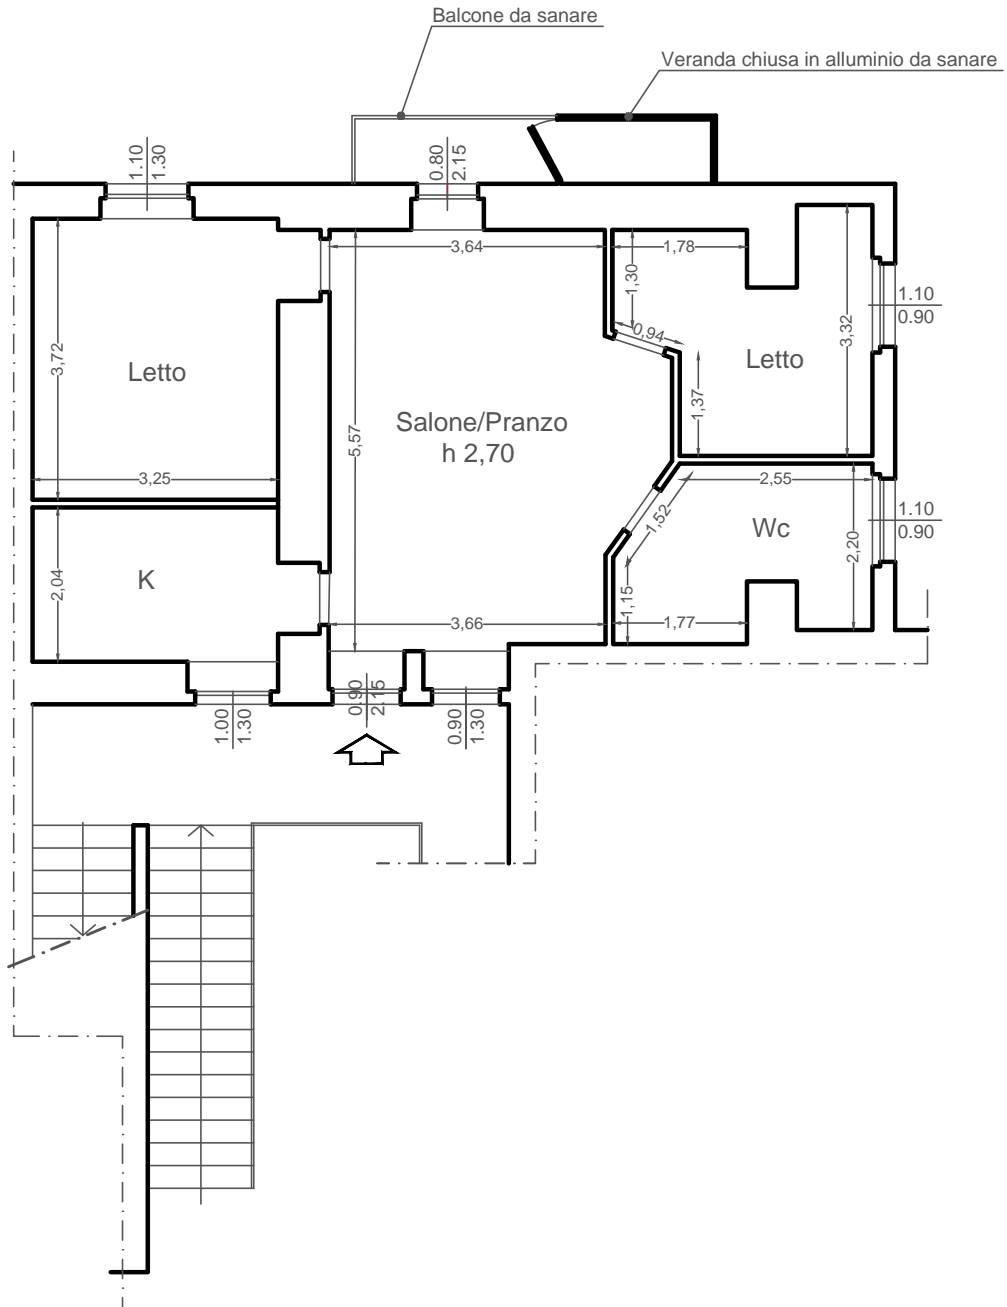

scala 1:100