


# LOTTO UNICO

## STATO DI FATTO CON CAMPITURE DELLE DIFFORMITÀ'

### PIANTE


APPARTAMENTO Piano 2°

Fig. 19 p.lla 750 sub. 30

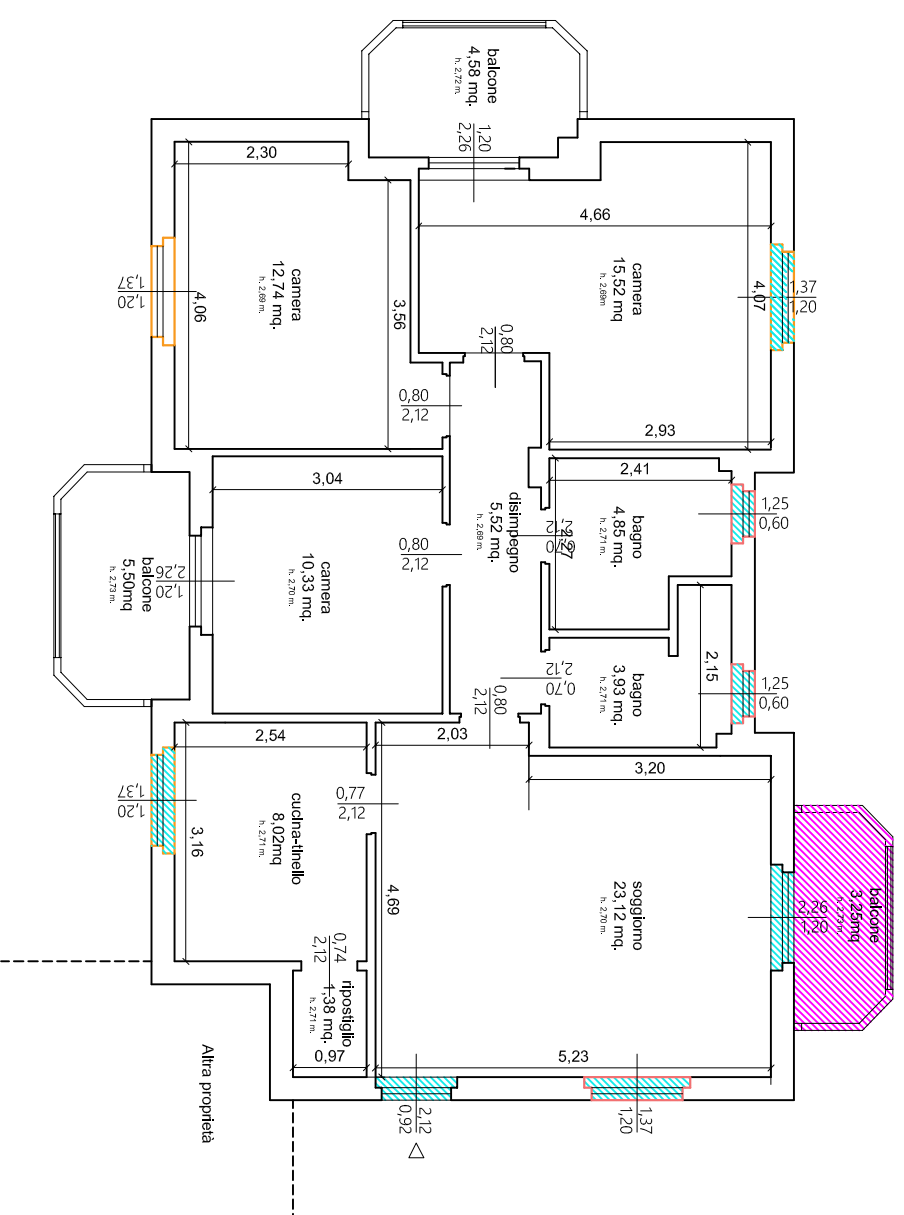


MAGAZZINO Piano S1

Fig. 19 p.lla 750 sub. 74

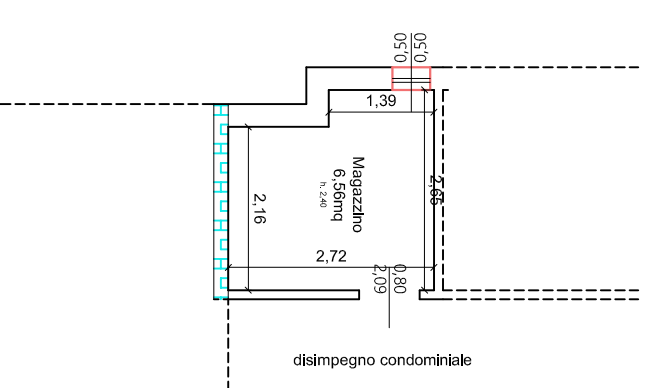

### Legenda delle difformità a C.E. 2206/B

- Bucature dissasate
- Balcone dissassato
- altezza bucatore
- minore superficie

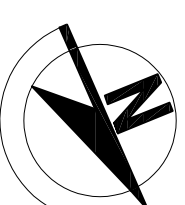

Scala 1:100