


Comune di Barrafranca- C.da Bucciaria sn
Foglio 47, particella 176, sub 3
Planimetria Catastale Imm.1 destinato a laboratorio per la trasformazione prodotti agricoli.

Data: 29/02/2024 - n. T377492 - Richiedente: LBNNGN77B04C342L

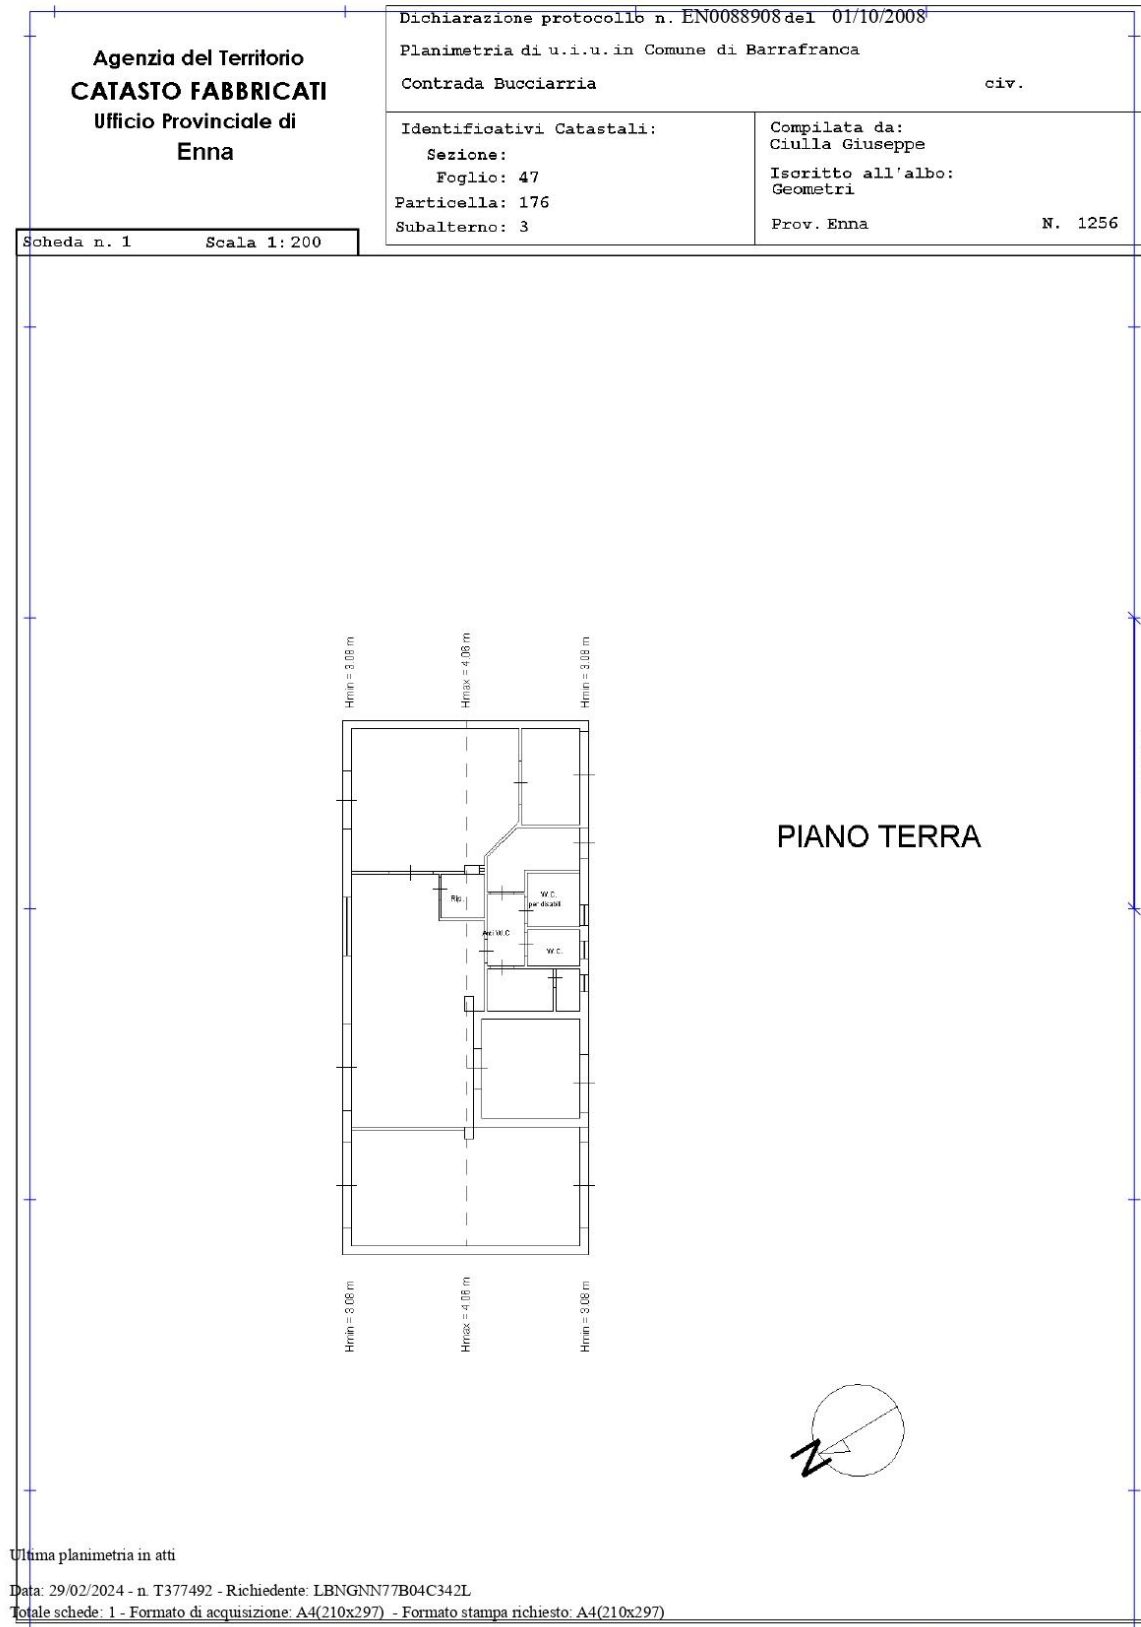


Ultima planimetria in atti

Data: 29/02/2024 - n. T377492 - Richiedente: LBNNGN77B04C342L

Totale schede: 1 - Formato di acquisizione: A4(210x297) - Formato stampa richiesto: A4(210x297)

Comune di Barrafranca- C.da Bucciaria sn
Stralcio **Elaborato Planimetrico** – Bene Comune non Censibile
Foglio 47 Particella 176 Sub 4.

Data: 18/03/2024 - n. T348192 - Richiedente: Telematico

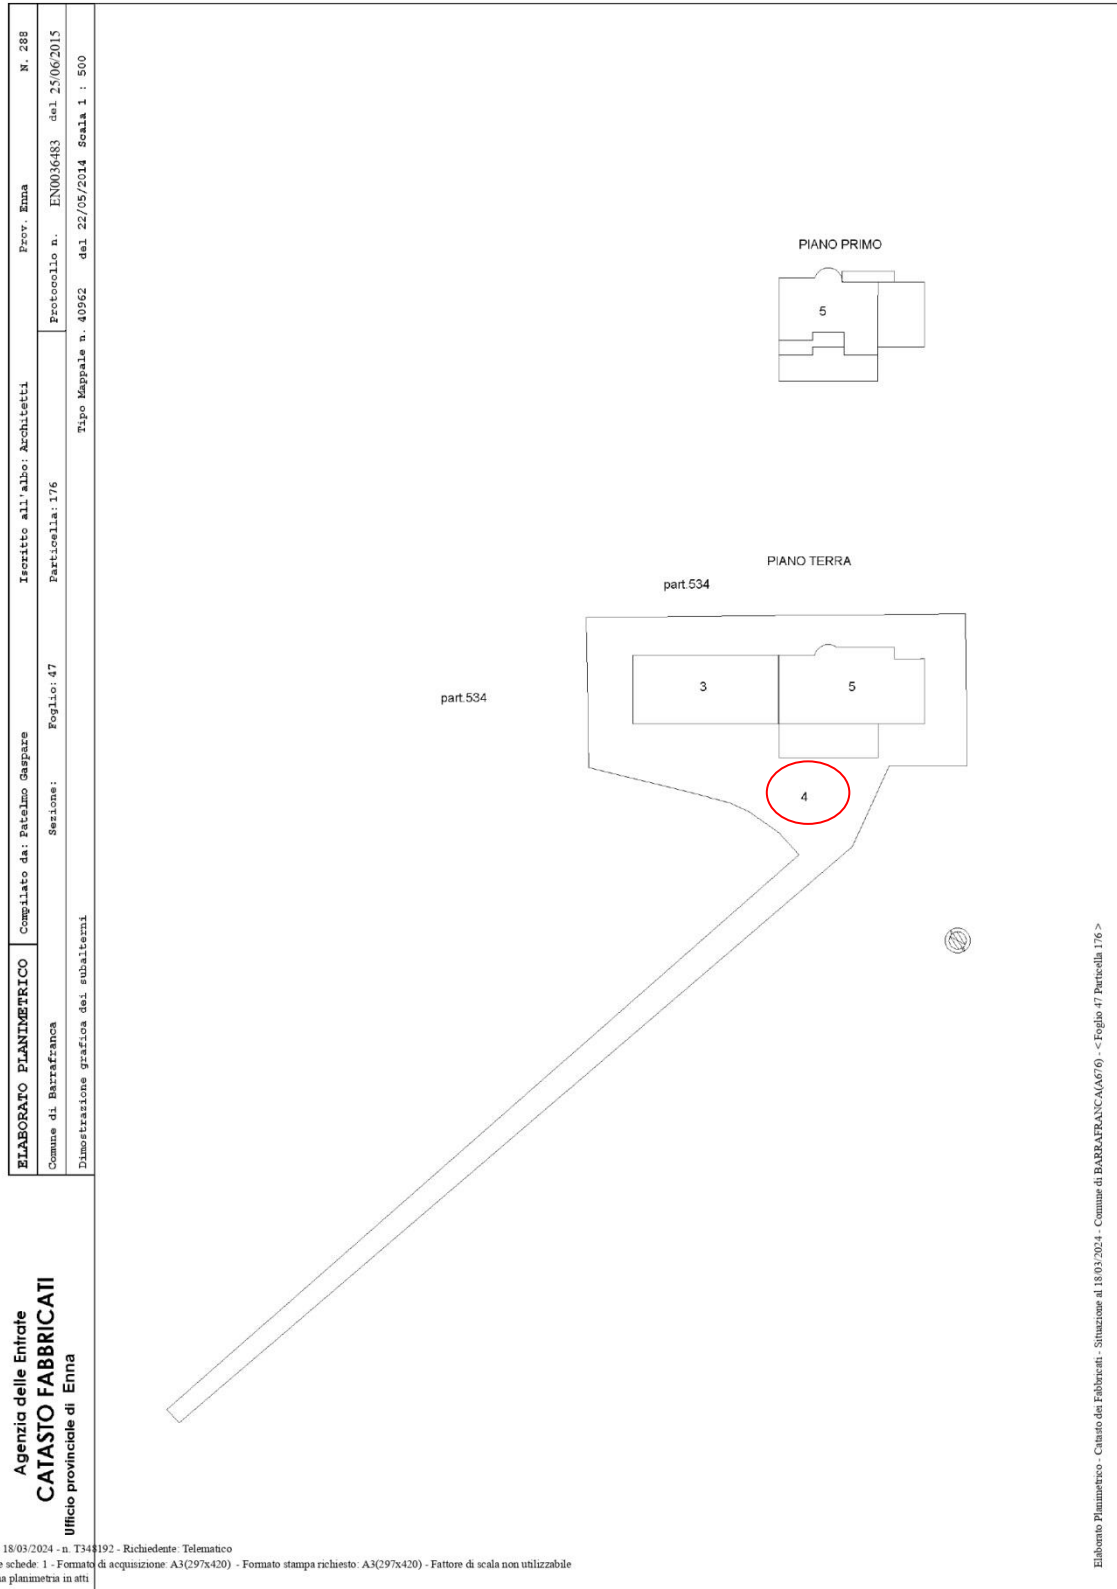

Data: 18/03/2024 - n. T348192 - Richiedente: Telematico
Totale schede: 1 - Formato di acquisizione: A3(297x420) - Formato stampa richiesto: A3(297x420) - Fattore di scala non utilizzabile
Ultima planimetria in atti