Allegato B2

Agenzia del Territorio
CATASTO FABBRICATI
Ufficio Provinciale di
Varese

Dichiarazione protocollo n. VA0116632 del 18/05/2006

Planimetria di u.i.u. in Comune di Cuveglio

Via Acquette civ.

Identificativi Catastali:
Sezione: VE
Foglio: 5
Particella: 3202
Subalterno: 16

Compilata da:
Ribera Luca

Iscritto all'albo:
Geometri

Prov. Varese N. 2961

Scheda n. 1 Scala 1:200

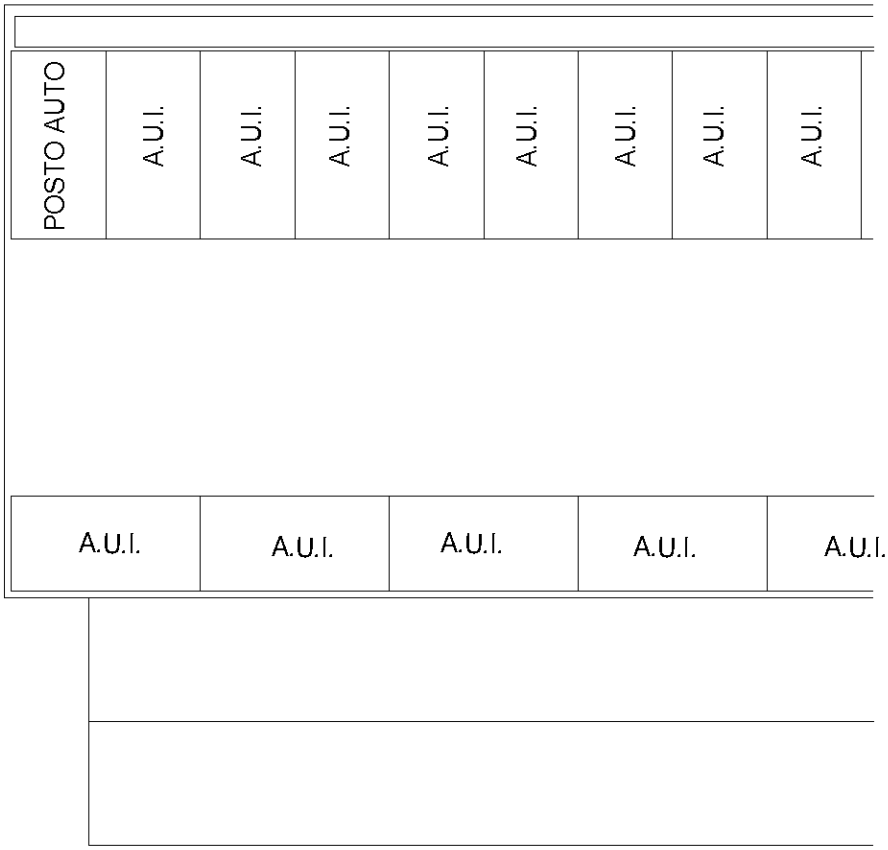

PIANO PRIMO

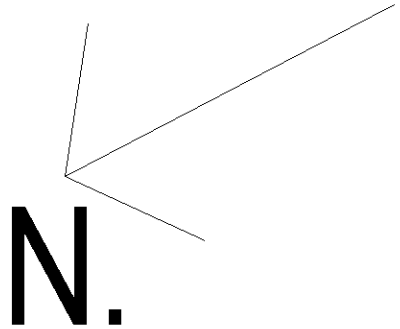

Ultima planimetria in atti

Catasto dei Fabbricati - Situazione al 10/03/2025 - Comune di CUVEGLIO(D238) - < Sez. urbana VE - Foglio 5 - Particella 3202 - Subalterno 16 >
Firmato Da: CUADDIA CARLA Emesso Da: ARUBAPEC EU QUALIFIED CERTIFICATES CA G1 Serial#: 366e6f38901768424 12e80fb12092930