

COMUNE DI FONDI

PROVINCIA DI LATINA

**OGGETTO: RILIEVO DELLE OPERE PER AGGIORNAMENTI CATASTALI E VERIFICA
CON LE PLANIMETRIE CATASTALI E GLI ATTI CONCESSORI.**

TRIBUNALE ORDINARIO DI LATINA

ESECUZIONE IMMOBILIARE N. 459/2017 E N. 296/2018

FOGLIO 85 - PARTICELLA 2176

Promossa da

CONTENUTO TAVOLA:

Elaborato Planimetrico come da Licenza Edilizia n. 1754 del 08.06.1972 - Elaborato Planimetrico come da rilievo metrico - Piante come da Licenza Edilizia n. 1754 del 08.06.1972 - Piante come da planimetria catastale atti - Piante come da rilievo metrico - Schema Calcolo Superfici Utili e Volumi come da planimetria catastale in atti, come da Licenza Edilizia n. 1754 del 08.06.1972 e come da rilievo metrico - Tabella riassuntiva superfici e volumi come da Licenza Edilizia n. 1754 del 08.06.1972 - Tabella riassuntiva superfici e volumi come da planimetria catastale in atti - Tabella riassuntiva superfici e volumi come da rilievo metrico.

Tavola	UNICA	Scala	VARIE	Data	GENNAIO 2020
Revisione		Nome File			
Il Tecnico		Spazio riservato all'amministrazione			

LUCIANO CAMPAGNA

INGEGNERE

Via San Felice Circeo Km 7+600

04019 - Terracina (LT)

Tel. 335/7695581

pec luciano.campagna@ingpec.eu

e-mail ing.campagnaluciano@gmail.com

[REDACTED] - ESECUZIONE IMMOBILIARE N. 459/2017


[REDACTED] FONDI (LT)

FOGLIO N. 85 PARTICELLA N. 91/b

ELABORATO PLANIMETRICO COME DA LICENZA EDILIZIA n.1754 del 08.06.1972


91/b

PROPRIETA' LOVISETTO ALDO

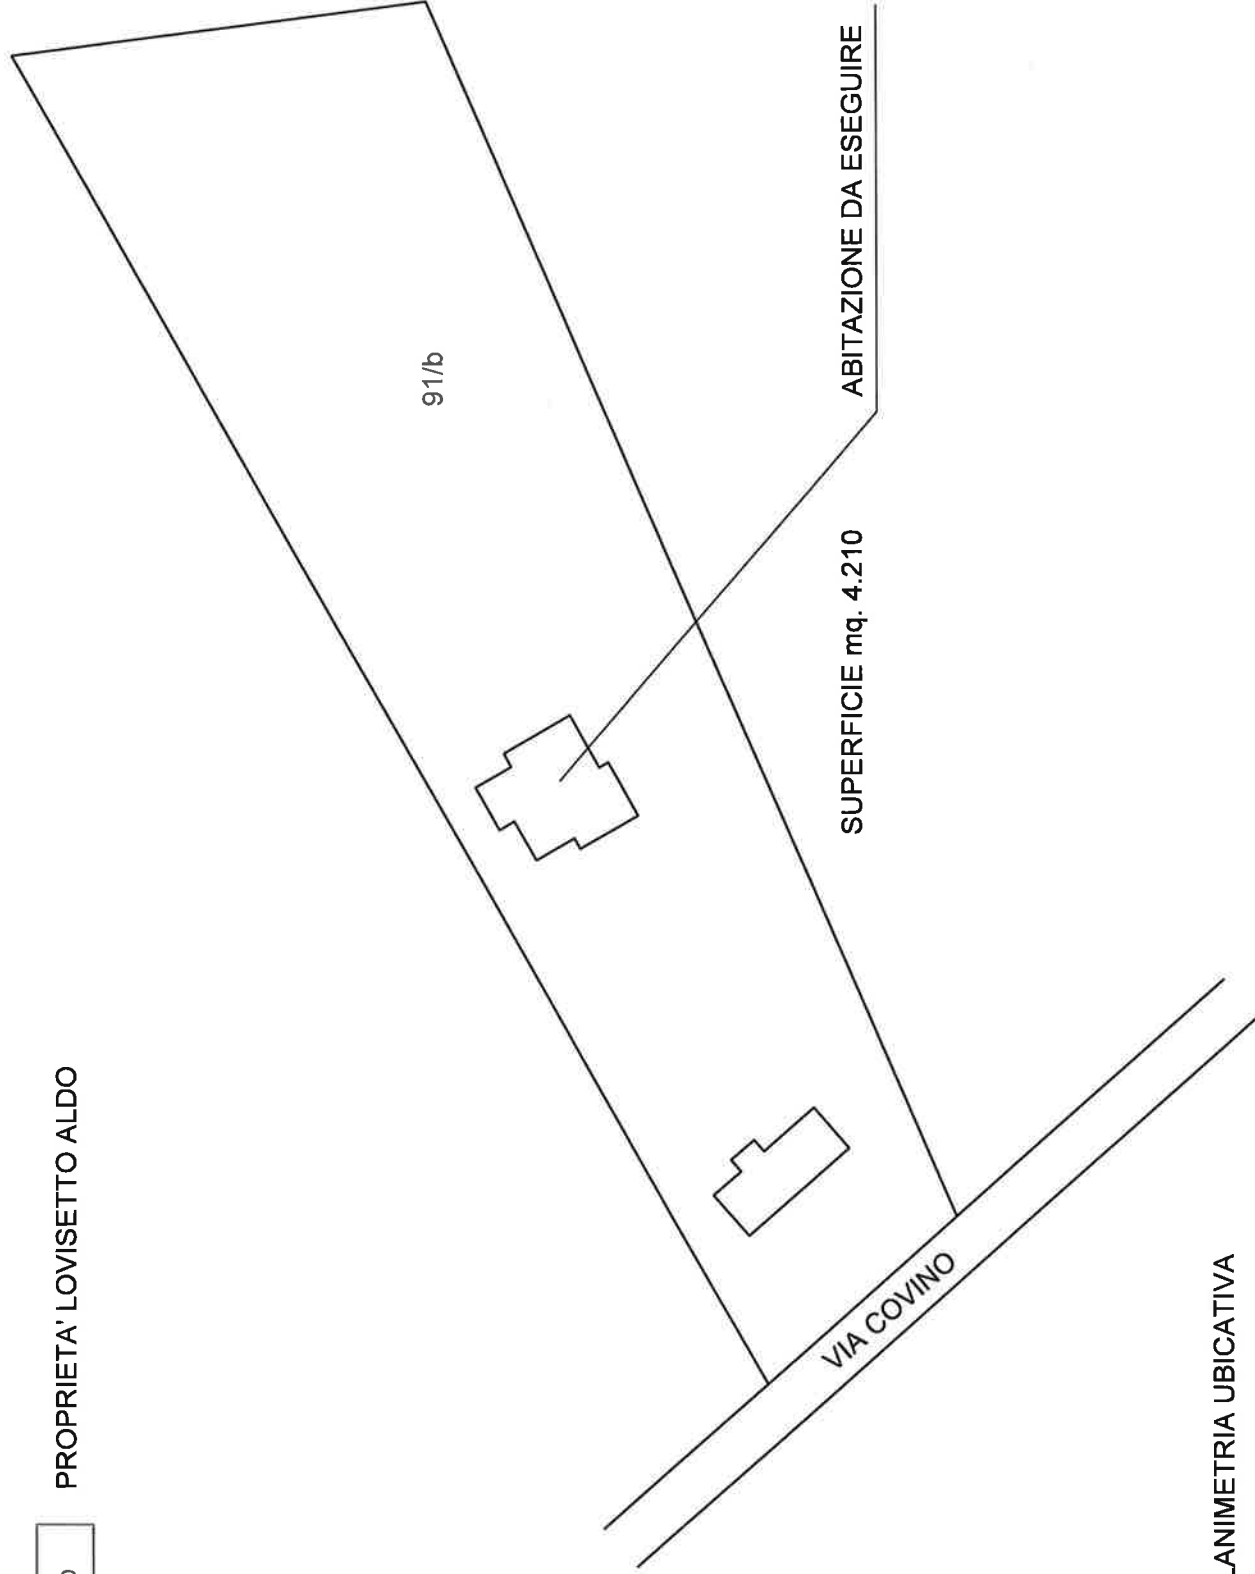

PLANIMETRIA UBICATIVA


SCALA 1 : 500

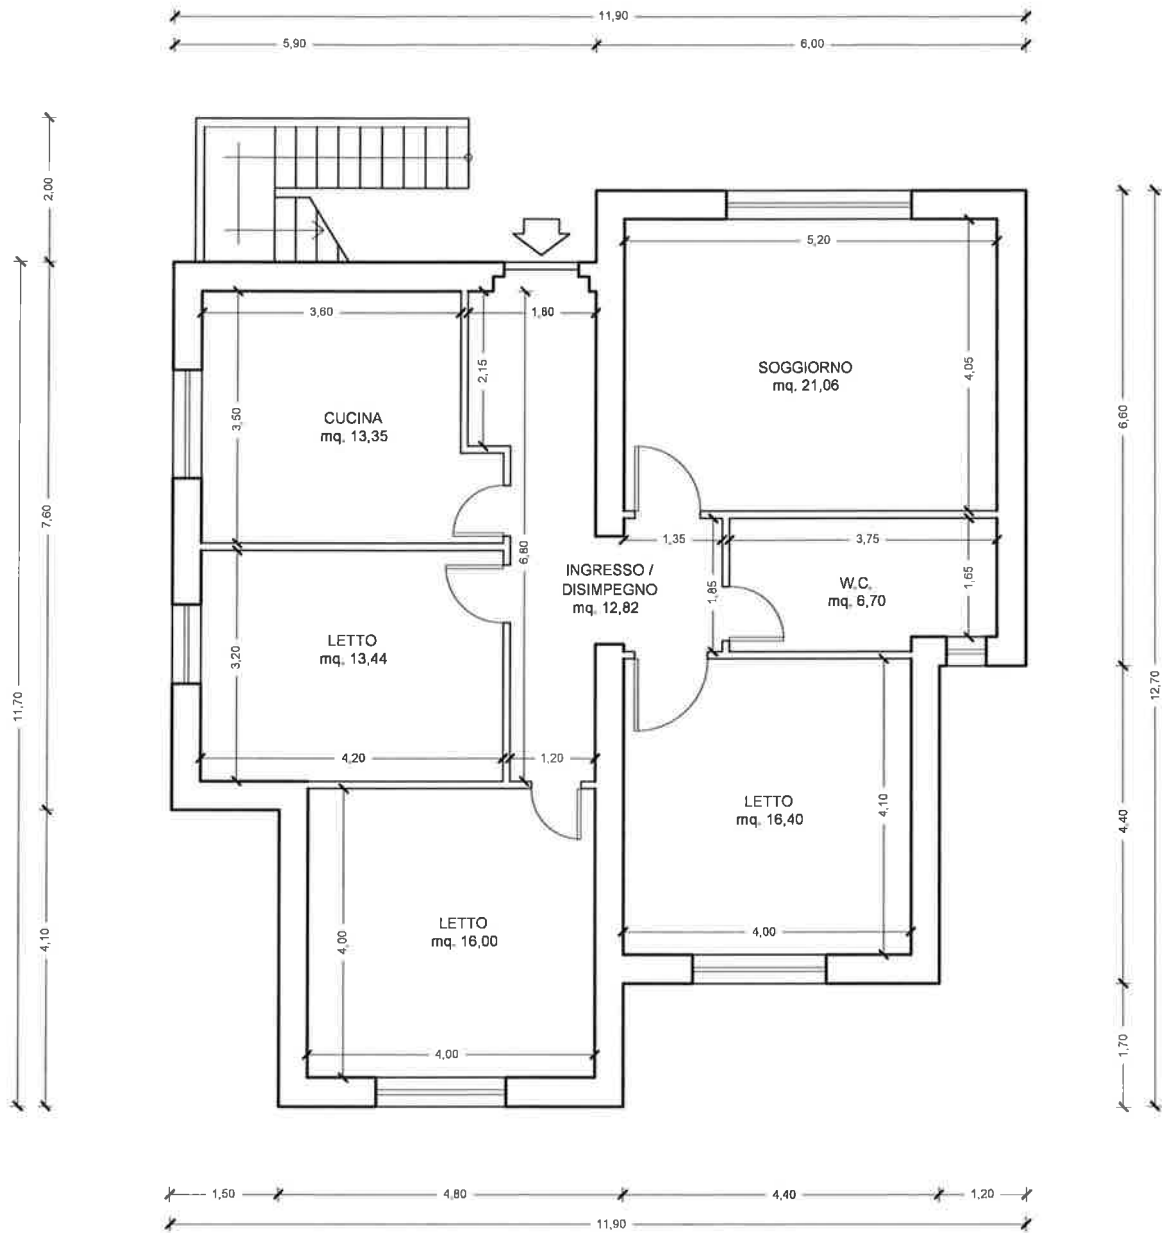

PIANO TERRA

H = 3,00 m



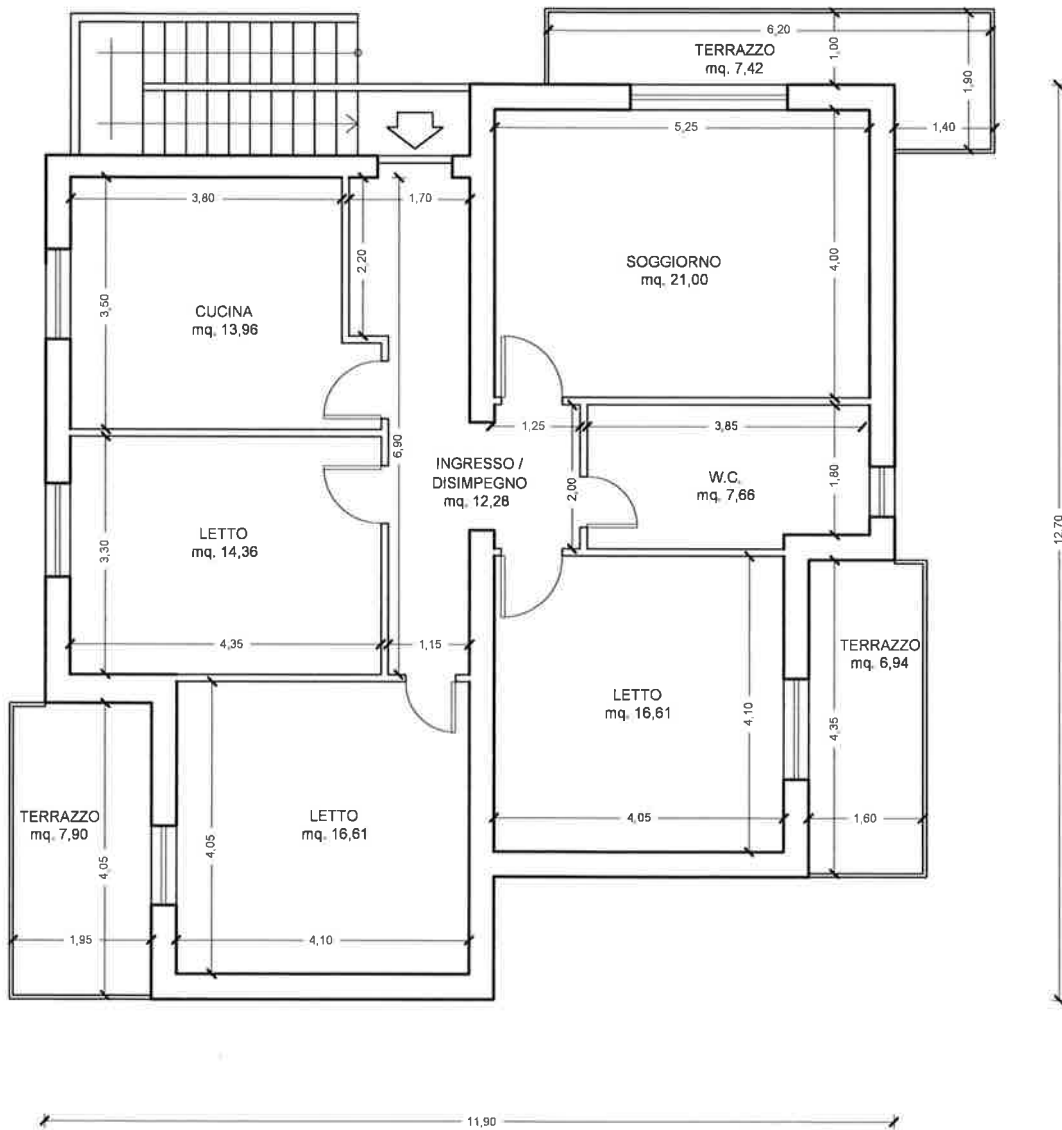


PIANO PRIMO

H = 3,00 m




COME DA LICENZA EDILIZIA n.1754 del 08.06.1972

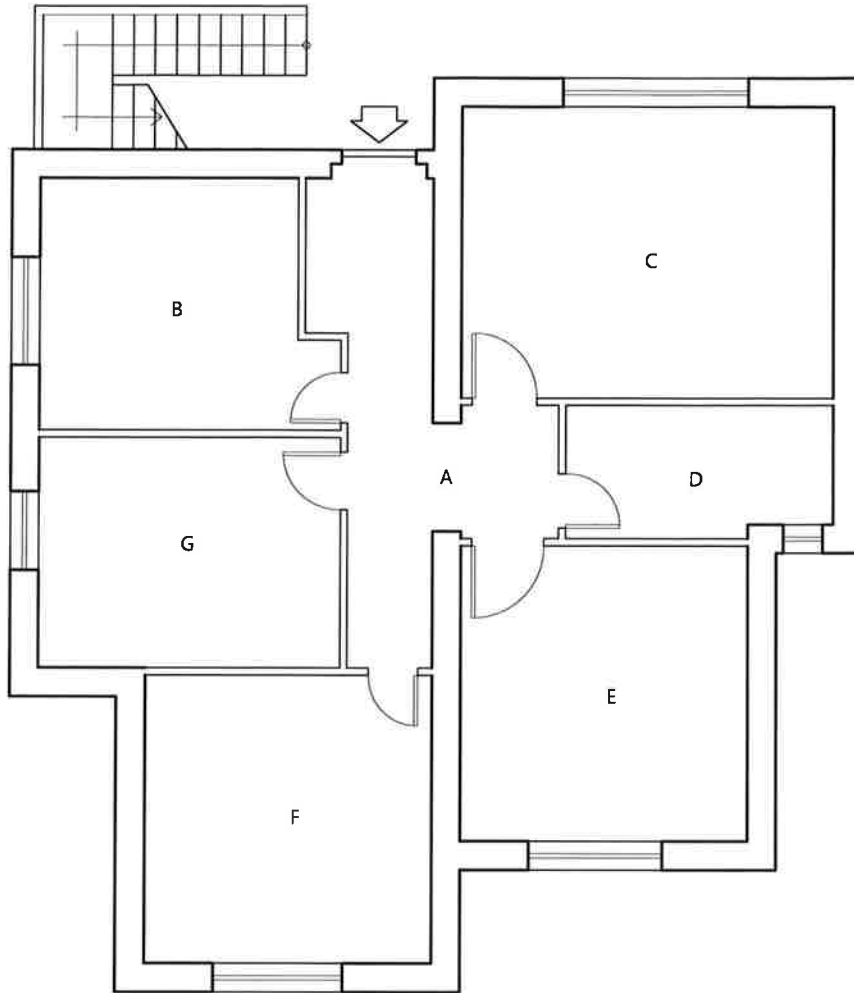

PIANO TERRA
H = 3,00 m

S.N.R. COME DA LICENZA EDILIZIA N. 1754 DEL 08.06.1972					S.U.R. COME DA LICENZA EDILIZIA N. 1754 DEL 08.06.1972		
Let.	Destinazione d'Uso	Superficie	Coef.	Sup. Raggiagl.	Let.	Destinazione d'Uso	Superficie
-	-	-	-	-	A	INGRESSO / DISIMPEGNO	12,82 mq
-	-	-	-	-	B	CUCINA	13,35 mq
-	-	-	-	-	C	SOGGIORNO	21,06 mq
-	-	-	-	-	D	W.C.	6,70 mq
-	-	-	-	-	E	LETTO	16,40 mq
-	-	-	-	-	F	LETTO	16,00 mq
-	-	-	-	-	G	LETTO	13,44 mq
TOTALE		-	-	-	TOTALE		99,77 mq


COME DA LICENZA EDILIZIA n.1754 del 08.06.1972

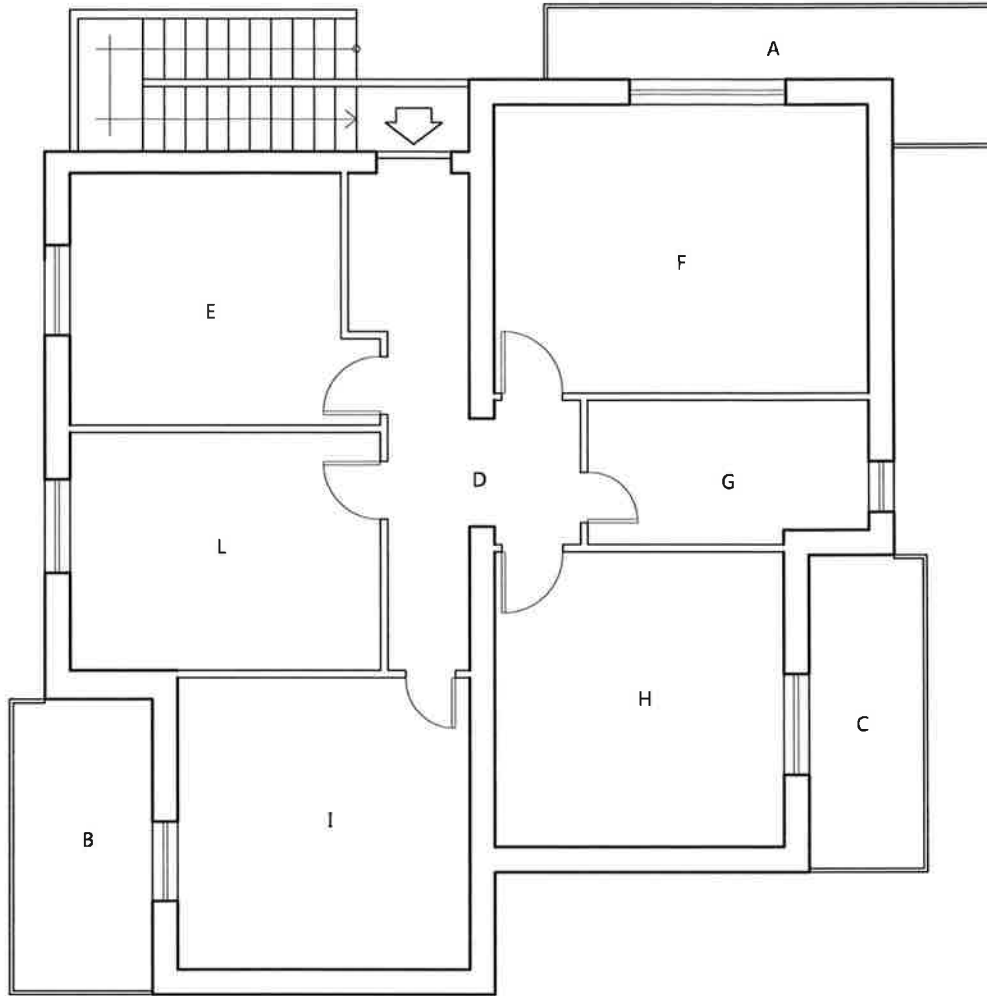

PIANO PRIMO
H = 3,00 m

S.N.R. COME DA LICENZA EDILIZIA N. 1754 DEL 08.06.1972					S.U.R. COME DA LICENZA EDILIZIA N. 1754 DEL 08.06.1972		
Let.	Destinazione d'Uso	Superficie	Coeff.	Sup. Raguagl.	Let.	Destinazione d'Uso	Superficie
A	TERRAZZO	7,42 mq	x 0.60	4,45 mq	D	INGRESSO / DISIMPEGNO	12,28 mq
B	TERRAZZO	7,90 mq	x 0.60	4,74 mq	E	CUCINA	13,96 mq
C	TERRAZZO	6,94 mq	x 0.60	4,16 mq	F	SOGGIORNO	21,00 mq
-	-	-	-	-	G	W.C.	7,66 mq
-	-	-	-	-	H	LETTO	16,61 mq
-	-	-	-	-	I	LETTO	16,61 mq
-	-	-	-	-	L	LETTO	14,36 mq
TOTALE		22,29 mq	x 0.60	13,37 mq	TOTALE		102,48 mq


COME DA LICENZA EDILIZIA n.1754 del 08.06.1972

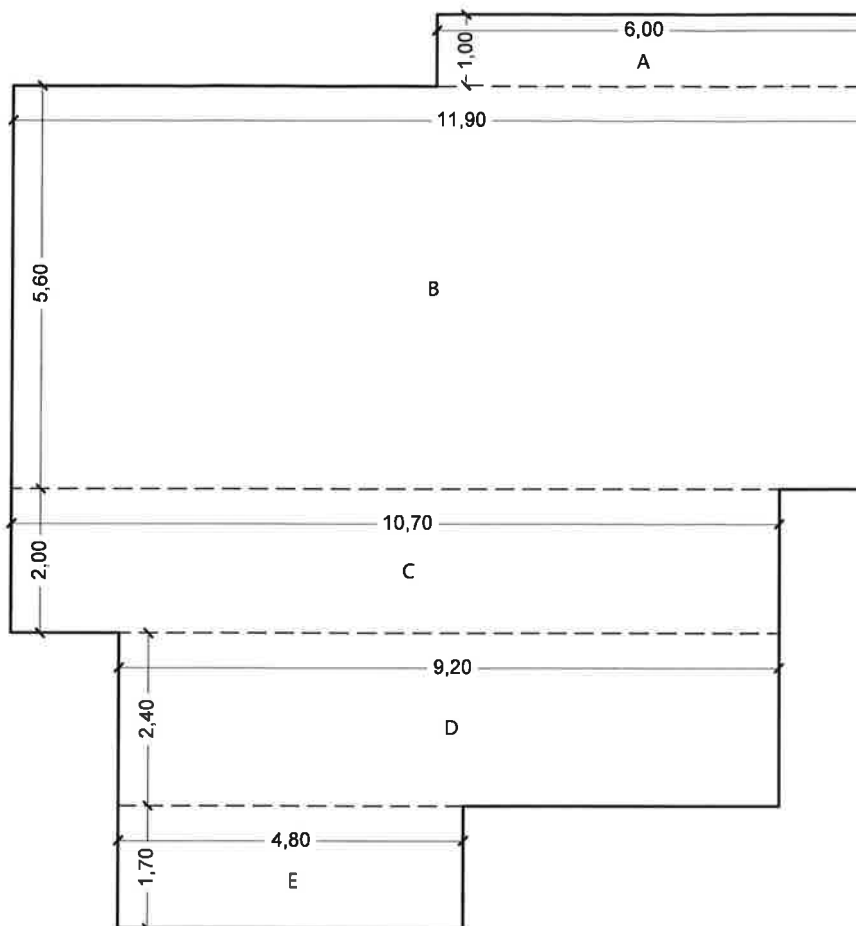

PIANO TERRA
H = 3,00 m

VOLUME COME DA LICENZA EDILIZIA N. 1754 DEL 08.06.1972				
S.L.R.		Sommano	H	Volume
A	6,00 ml x 1,00 ml	6,00 mq	3,30 ml	19,80 mc
B	11,90 ml x 5,60 ml	66,64 mq	3,30 ml	219,91 mc
C	10,70 ml x 2,00 ml	21,40 mq	3,30 ml	70,62 mc
D	9,20 ml x 2,40 ml	22,08 mq	3,30 ml	72,86 mc
E	4,80 ml x 1,70 ml	8,16 mq	3,30 ml	26,93 mc
TOTALE				410,12 mc

COME DA LICENZA EDILIZIA n.1754 del 08.06.1972

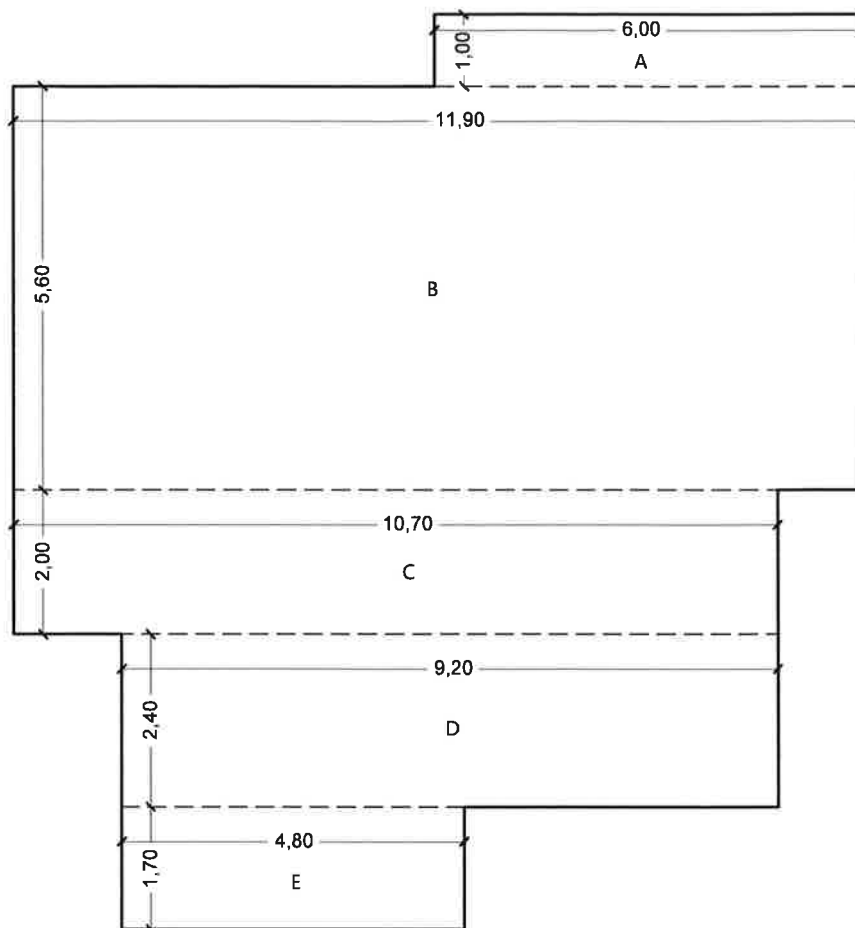


PIANO PRIMO
H = 3,00 m

VOLUME COME DA LICENZA EDILIZIA N. 1754 DEL 08.06.1972				
S.L.R.		Sommano	H	Volume
A	6,00 ml x 1,00 ml	6,00 mq	3,30 ml	19,80 mc
B	11,90 ml x 5,60 ml	66,64 mq	3,30 ml	219,91 mc
C	10,70 ml x 2,00 ml	21,40 mq	3,30 ml	70,62 mc
D	9,20 ml x 2,40 ml	22,08 mq	3,30 ml	72,86 mc
E	4,80 ml x 1,70 ml	8,16 mq	3,30 ml	26,93 mc
TOTALE				410,12 mc

[REDACTED] - ESECUZIONE IMMOBILIARE N. 459/2017

[REDACTED] FONDI (LT)

FOGLIO N. 85 PARTICELLA N. 815 SUBALTERNI N. 1 E 2
COME DA PLANIMETRIA CATASTALE IN ATTI

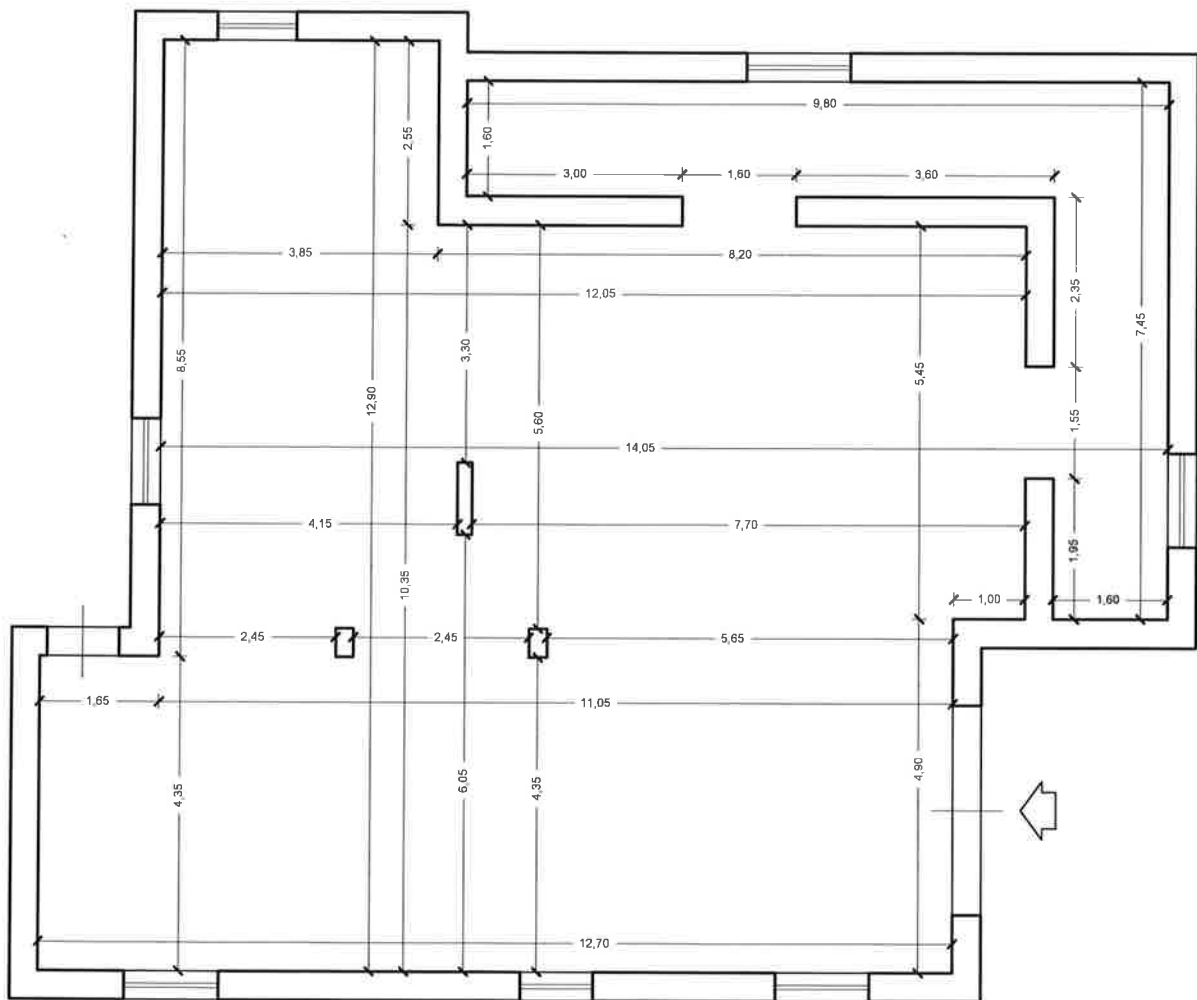


PIANO SEMINTERRATO

H = 2,10 m




FOGLIO N. 85 PARTICELLA N. 815 SUBALTERNI N. 1 E 2
COME DA PLANIMETRIA CATASTALE IN ATTI

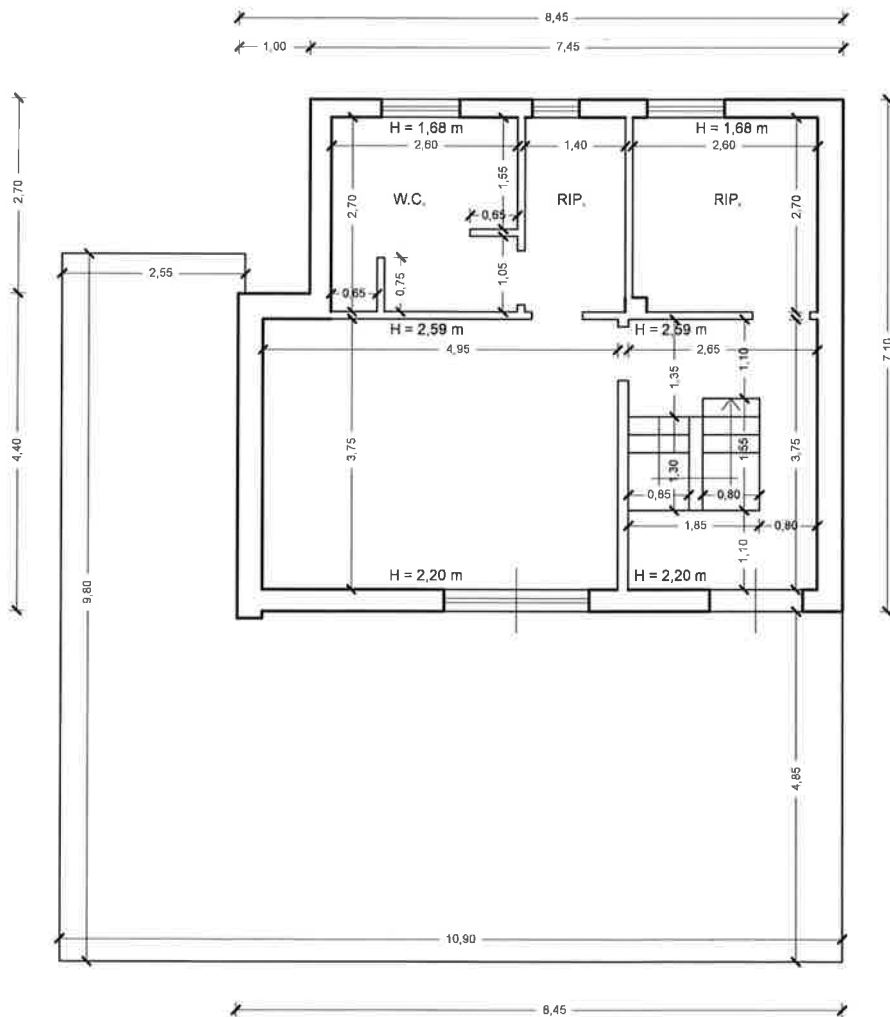

PIANO PRIMO




COME DA PLANIMETRIA CATASTALE IN ATTI

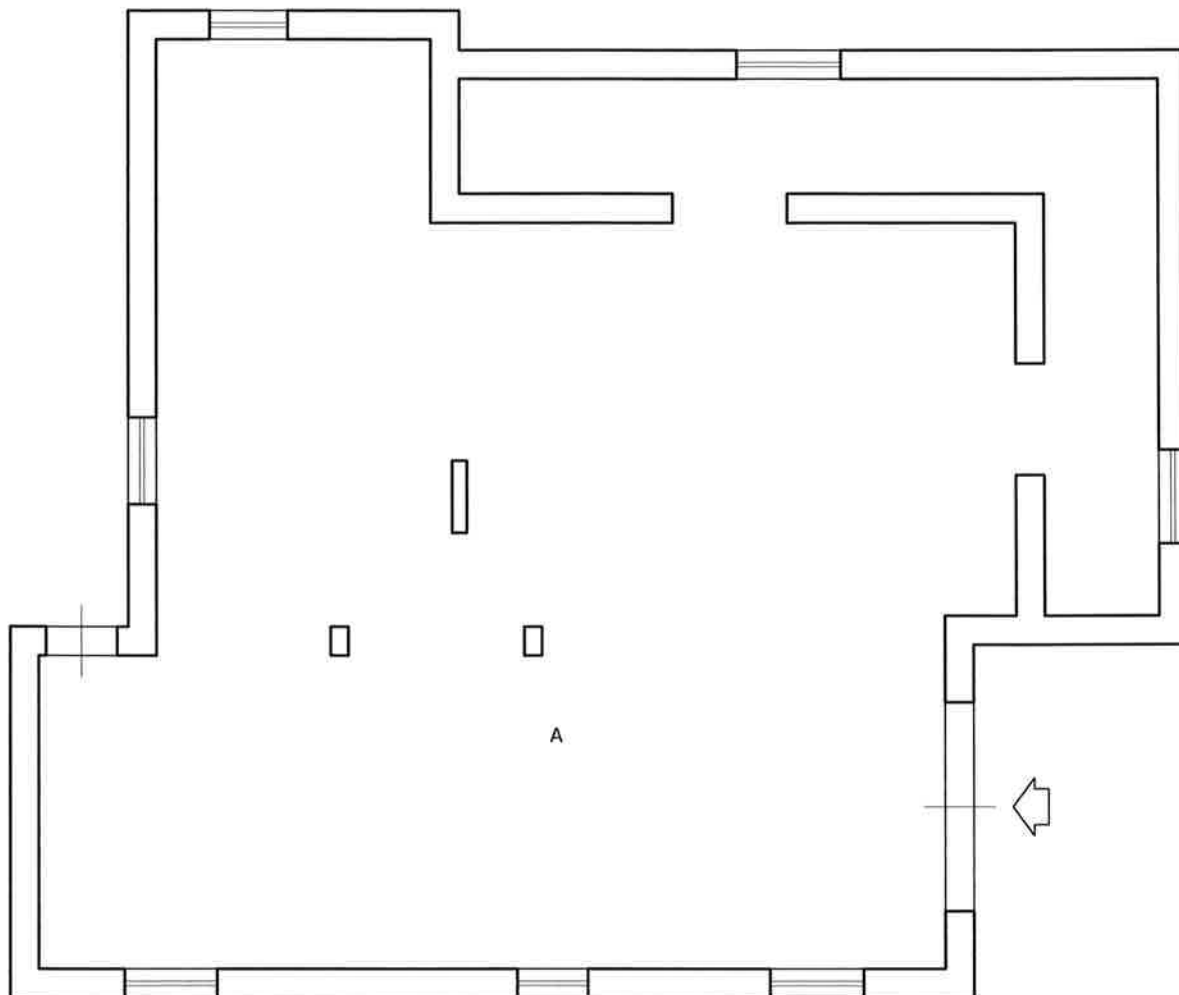

PIANO SEMINTERRATO


S.N.R. COME DA PLANIMETRIA CATASTALE IN ATTI				
Let.	Destinazione d'Uso	Superficie	Coeff.	Sup. Raggiagl.
A	DEPOSITO	162,71 mq	x 0.60	97,63 mq
TOTALE S.N.R.		162,71 mq	x 0.60	97,63 mq

COME DA PLANIMETRIA CATASTALE IN ATTI

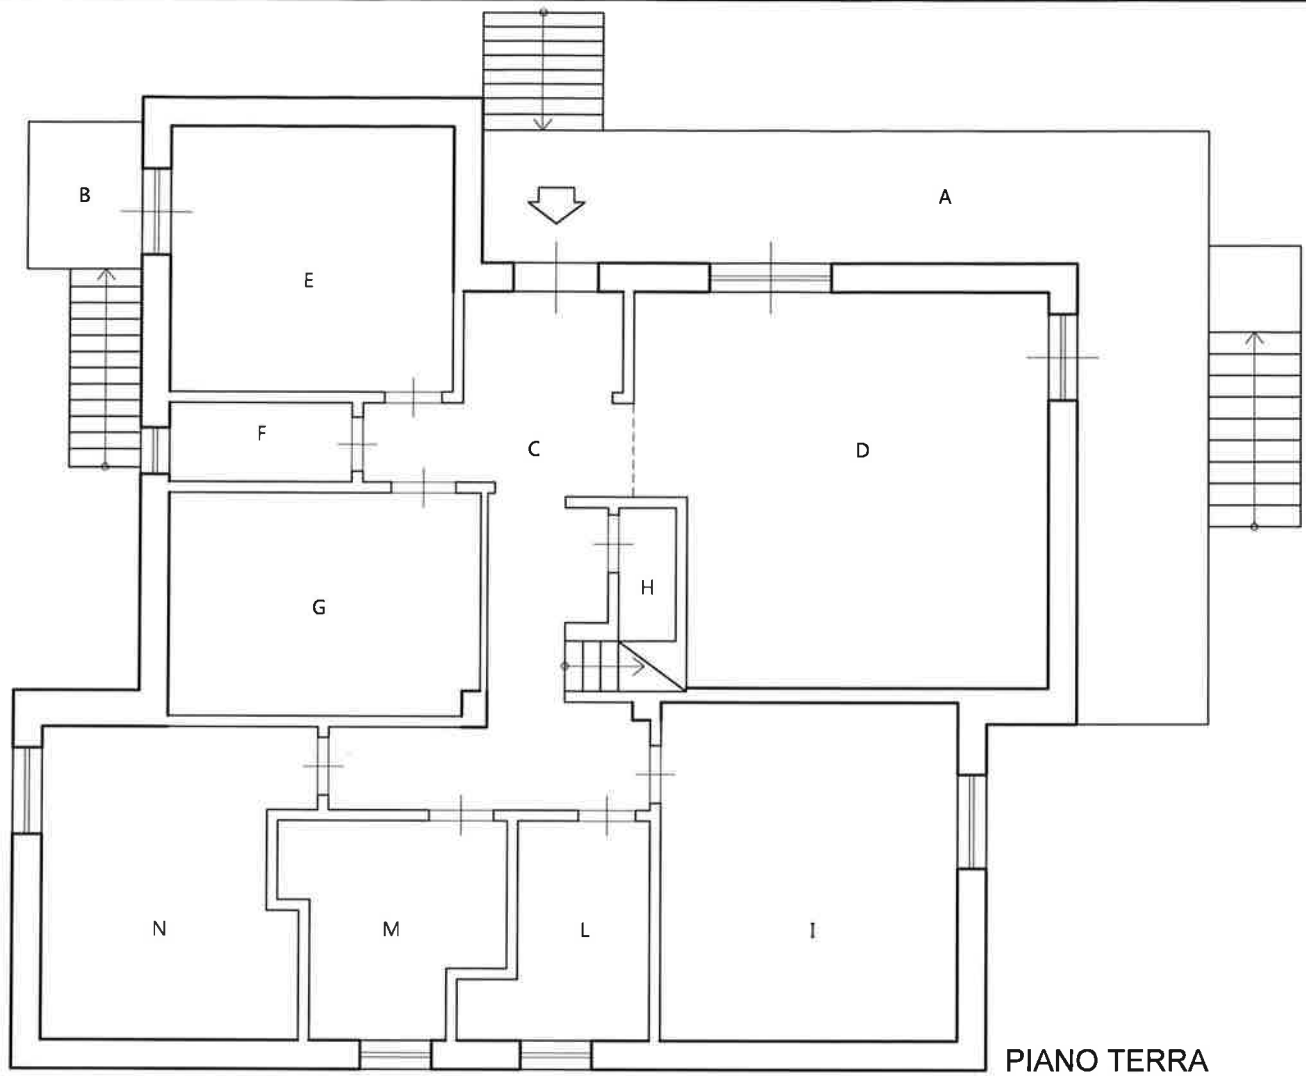

S.N.R. COME DA PLANIMETRIA CATASTALE IN ATTI					S.U.R. COME DA PLANIMETRIA CATASTALE IN ATTI		
Let.	Destinazione d'Uso	Superficie	Coef.	Sup. Raggiagl.	Let.	Destinazione d'Uso	Superficie
A	TERRAZZO	30,71 mq	x 0.60	18,43 mq	C	INGRESSO / DISIMPEGNO	18,05 mq
B	TERRAZZO	3,28 mq	x 0.60	1,97 mq	D	SALA	29,91 mq
-	-	-	-	-	E	CUCINA	14,62 mq
-	-	-	-	-	F	RIPOSTIGLIO	2,81 mq
-	-	-	-	-	G	LETTO	13,40 mq
-	-	-	-	-	H	RIPOSTIGLIO	1,48 mq
-	-	-	-	-	I	LETTO	19,51 mq
-	-	-	-	-	L	W.C.	6,37 mq
-	-	-	-	-	M	STIRERIA	8,03 mq
-	-	-	-	-	N	LETTO	15,32 mq
TOTALE		33,99 mq	x 0.60	20,40 mq	TOTALE		129,50 mq


COME DA PLANIMETRIA CATASTALE IN ATTI

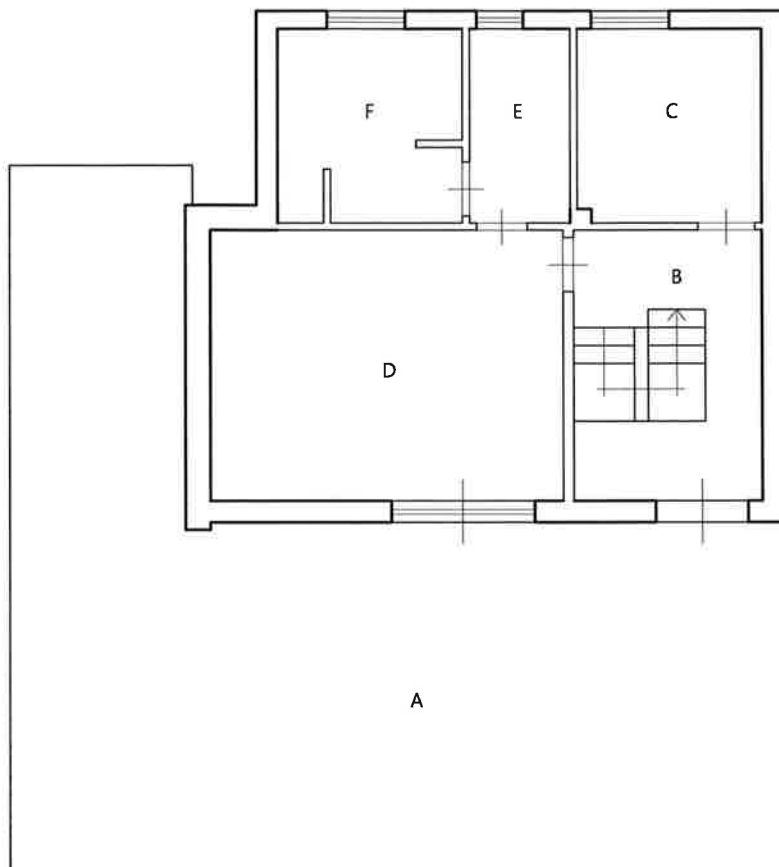

PIANO PRIMO

S.N.R. COME DA PLANIMETRIA CATASTALE IN ATTI					S.U.R. COME DA PLANIMETRIA CATASTALE IN ATTI		
Lett.	Destinazione d'Uso	Superficie	Coeff.	Sup. Raggiugl.	Lett.	Destinazione d'Uso	Superficie
A	TERRAZZO	65,01 mq	x 0.60	39,01 mq	B	DISIMPEGNO	7,33 mq
-	-	-	-	-	C	RIPOSTIGLIO	6,98 mq
-	-	-	-	-	D	LETTO	18,56 mq
-	-	-	-	-	E	RIPOSTIGLIO	3,78 mq
-	-	-	-	-	F	W.C.	6,88 mq
TOTALE		65,01 mq	x 0.60	39,01 mq	TOTALE		43,53 mq


COME DA PLANIMETRIA CATASTALE IN ATTI

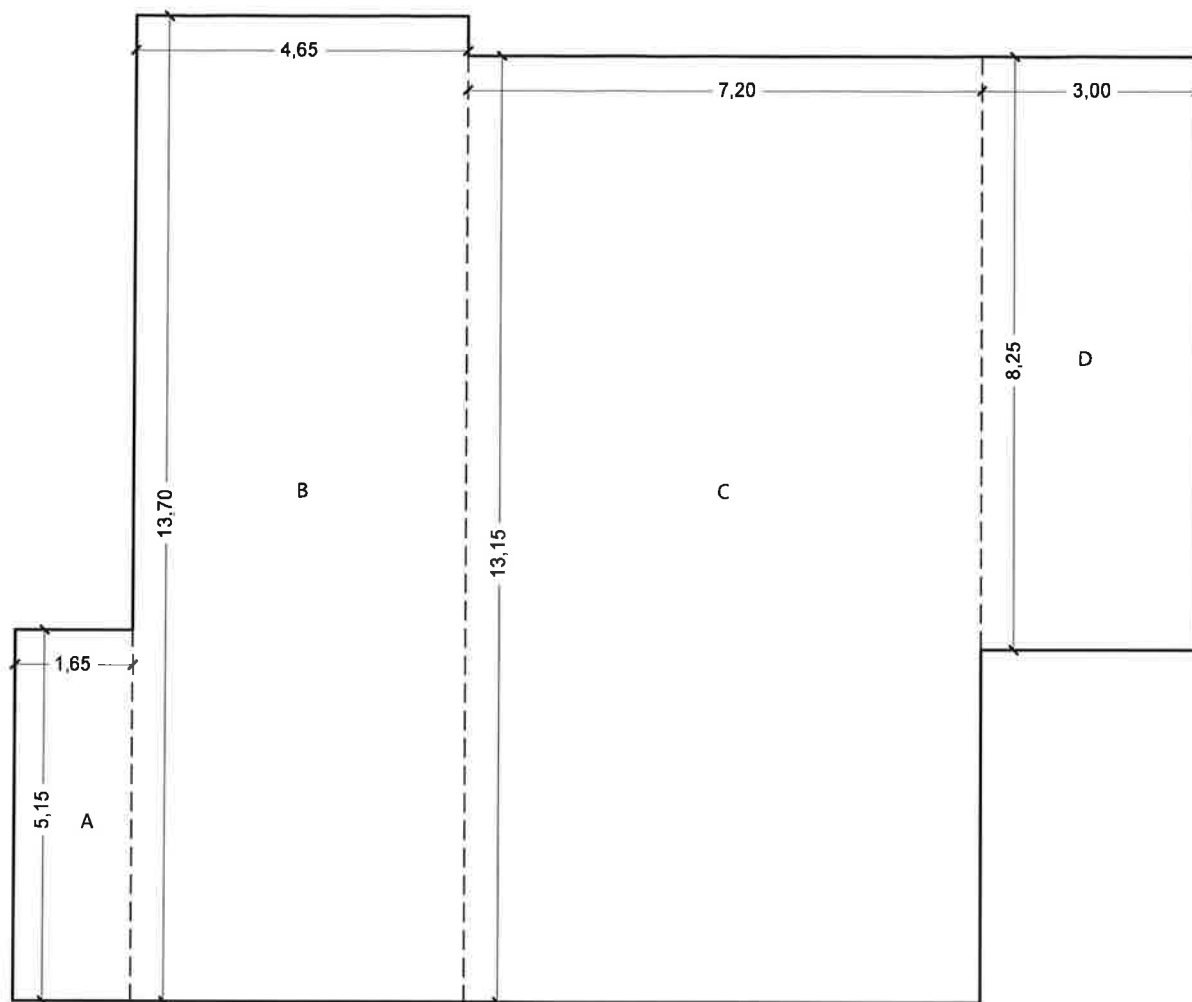

PIANO SEMINTERRATO

VOLUME COME DA PLANIMETRIA CATASTALE IN ATTI				
S.N.R.		Somma	H	Volume
A	5,15 ml x 1,65 ml	8,50 mq	2,40 ml	20,40 mc
B	13,70 ml x 4,65 ml	63,71 mq	2,40 ml	152,90 mc
C	13,15 ml x 7,20 ml	94,68 mq	2,40 ml	227,23 mc
D	8,25 ml x 3,00 ml	24,75 mq	2,40 ml	59,40 mc
TOTALE				459,93 mc


COME DA PLANIMETRIA CATASTALE IN ATTI

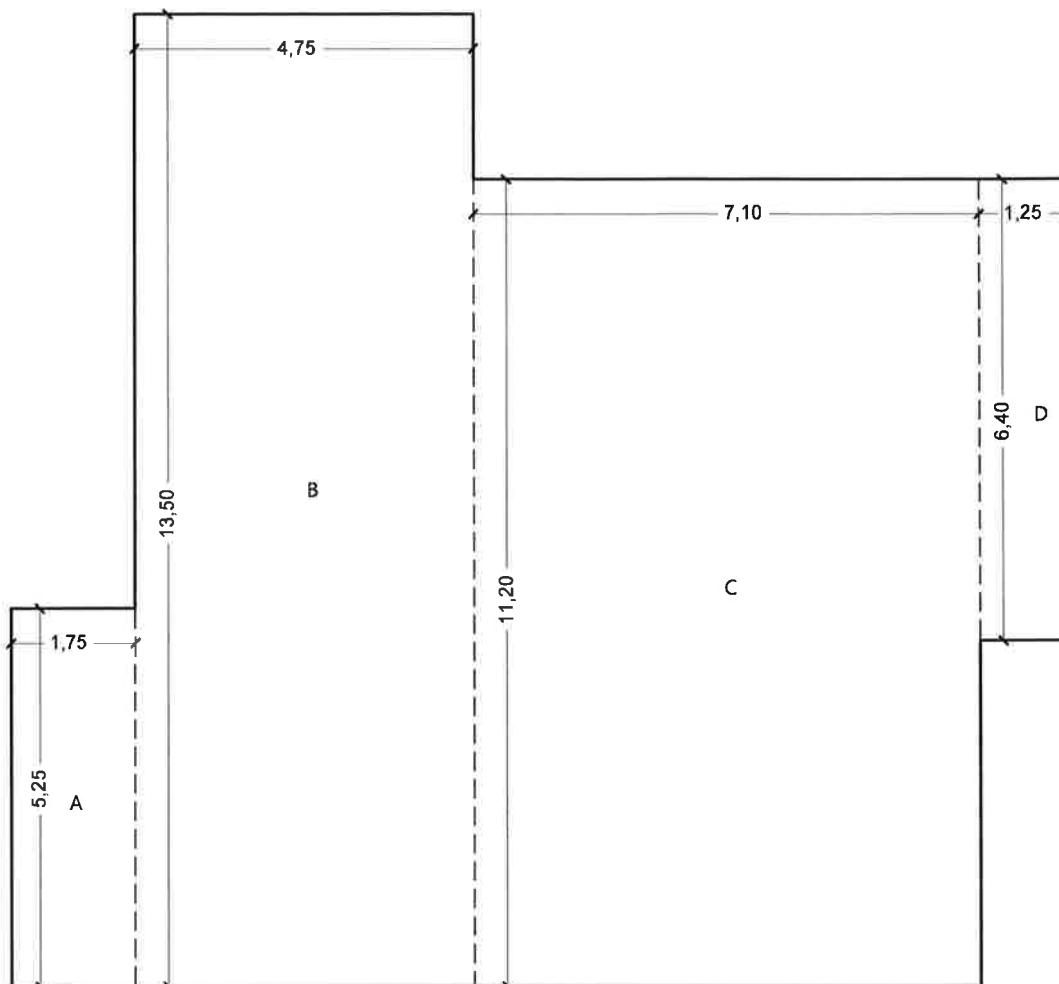

PIANO TERRA

VOLUME COME DA PLANIMETRIA CATASTALE IN ATTI				
S.L.R.		Sommano	H	Volume
A	5,25 ml x 1,75 ml	9,19 mq	3,18 ml	29,22 mc
B	13,50 ml x 4,75 ml	64,13 mq	3,18 ml	203,93 mc
C	11,20 ml x 7,10 ml	79,52 mq	3,18 ml	252,87 mc
D	6,40 ml x 1,25 ml	8,00 mq	3,18 ml	25,44 mc
TOTALE				511,46 mc

COME DA PLANIMETRIA CATASTALE IN ATTI

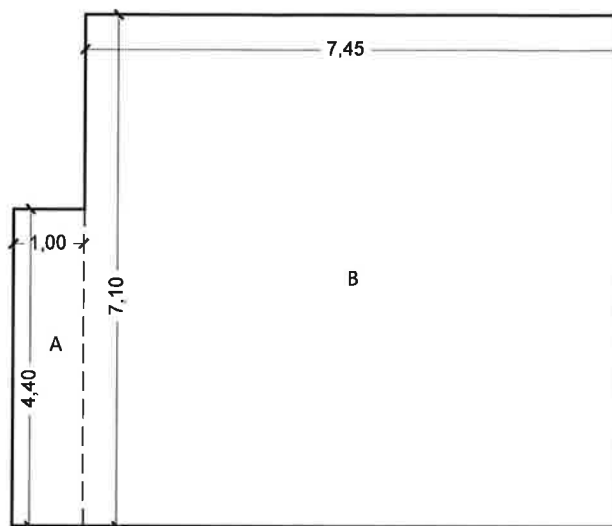

PIANO PRIMO

VOLUME COME DA PLANIMETRIA CATASTALE IN ATTI				
S.L.R.		Sommano	Hm	Volume
A	4,40 ml x 1,00 ml	4,40 mq	2,46 ml	10,82 mc
B	7,10 ml x 7,45 ml	52,90 mq	2,46 ml	130,13 mc
TOTALE				140,95 mc

- ESECUZIONE IMMOBILIARE N. 459/2017


- FONDI (LT)

FOGLIO N. 85 PARTICELLA N. 815 SUBALTERNI N. 1 E 2

RILIEVO DEL 23/05/2019

PROPRIETA' LOISETTO ALDO


815

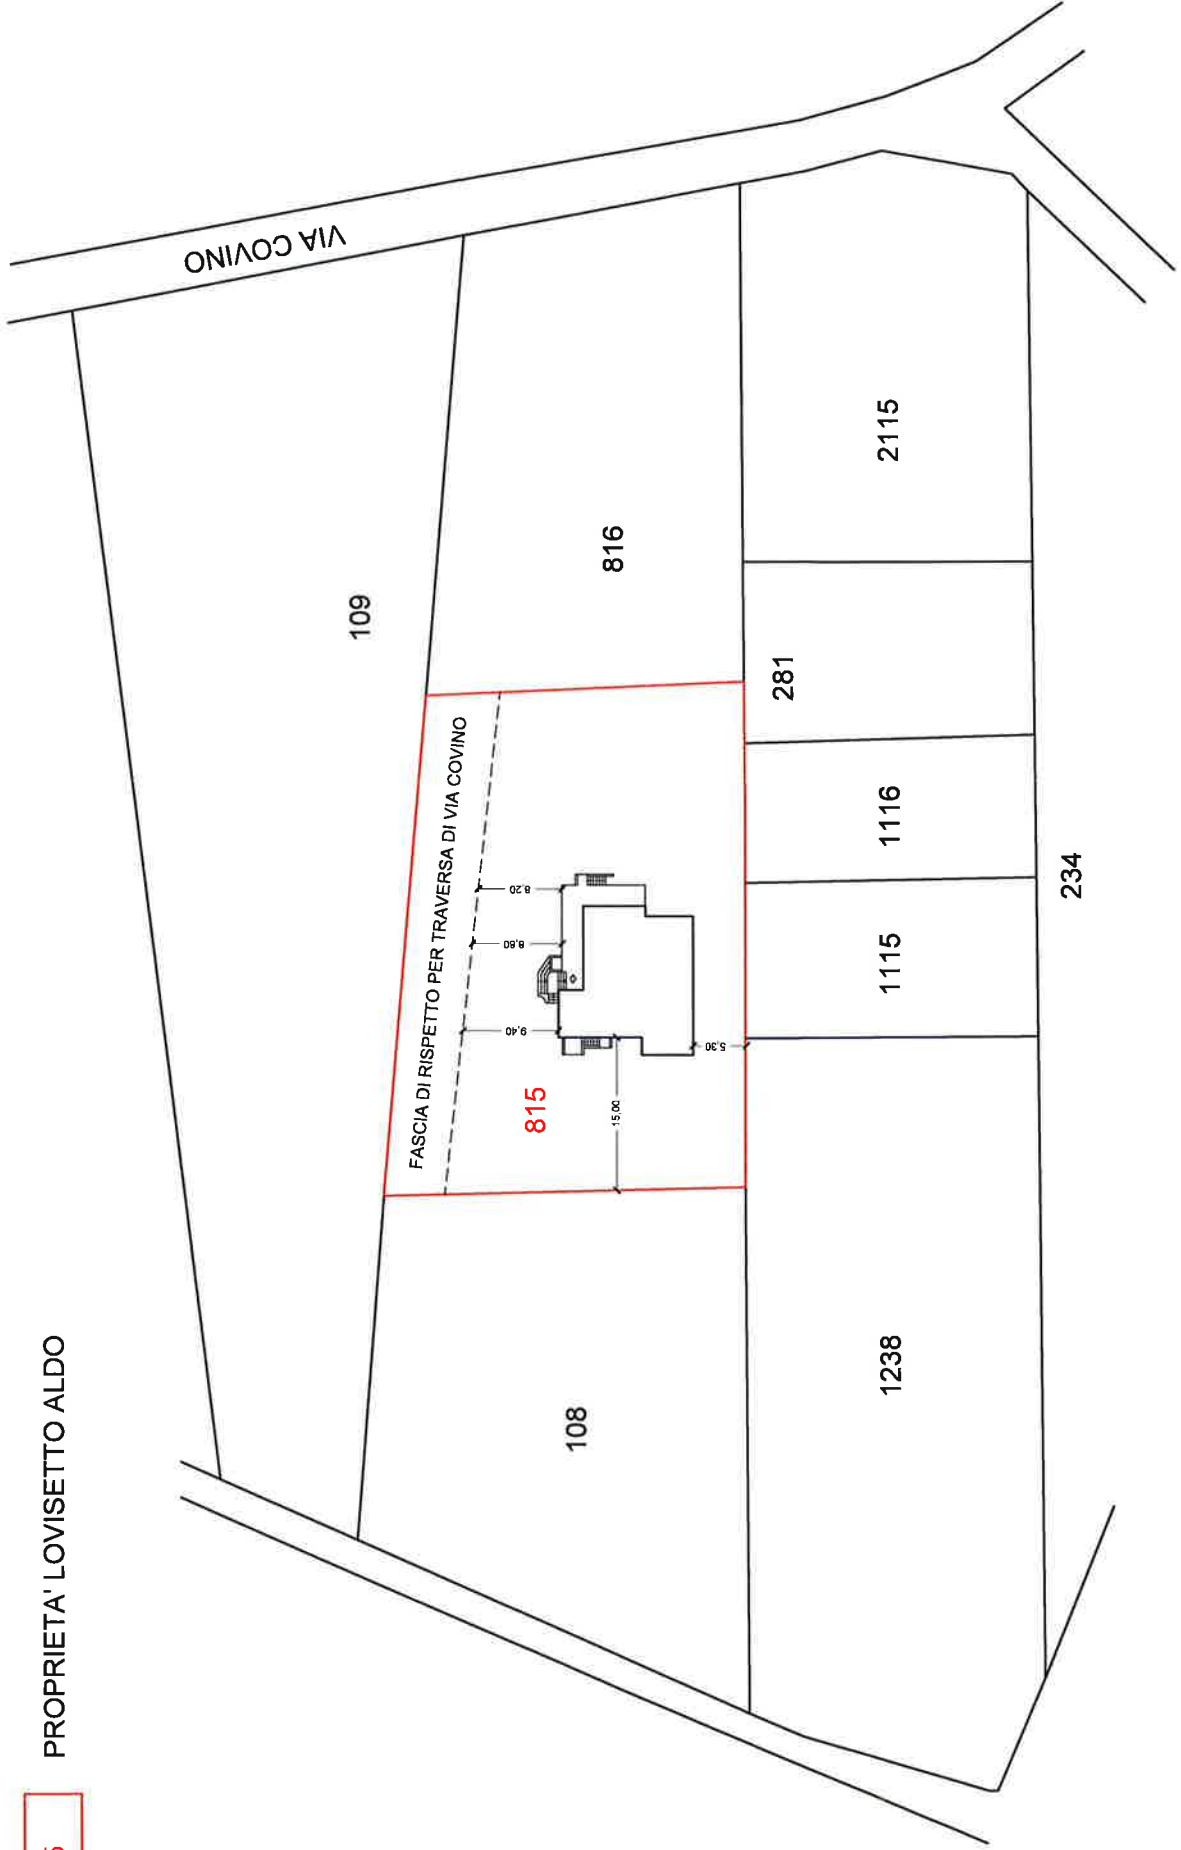

PLANIMETRIA UBICATIVA


SCALA 1 : 500

FOGLIO N. 85 PARTICELLA N. 815 SUBALTERNI N. 1 E 2
RILIEVO DEL 23/05/2019

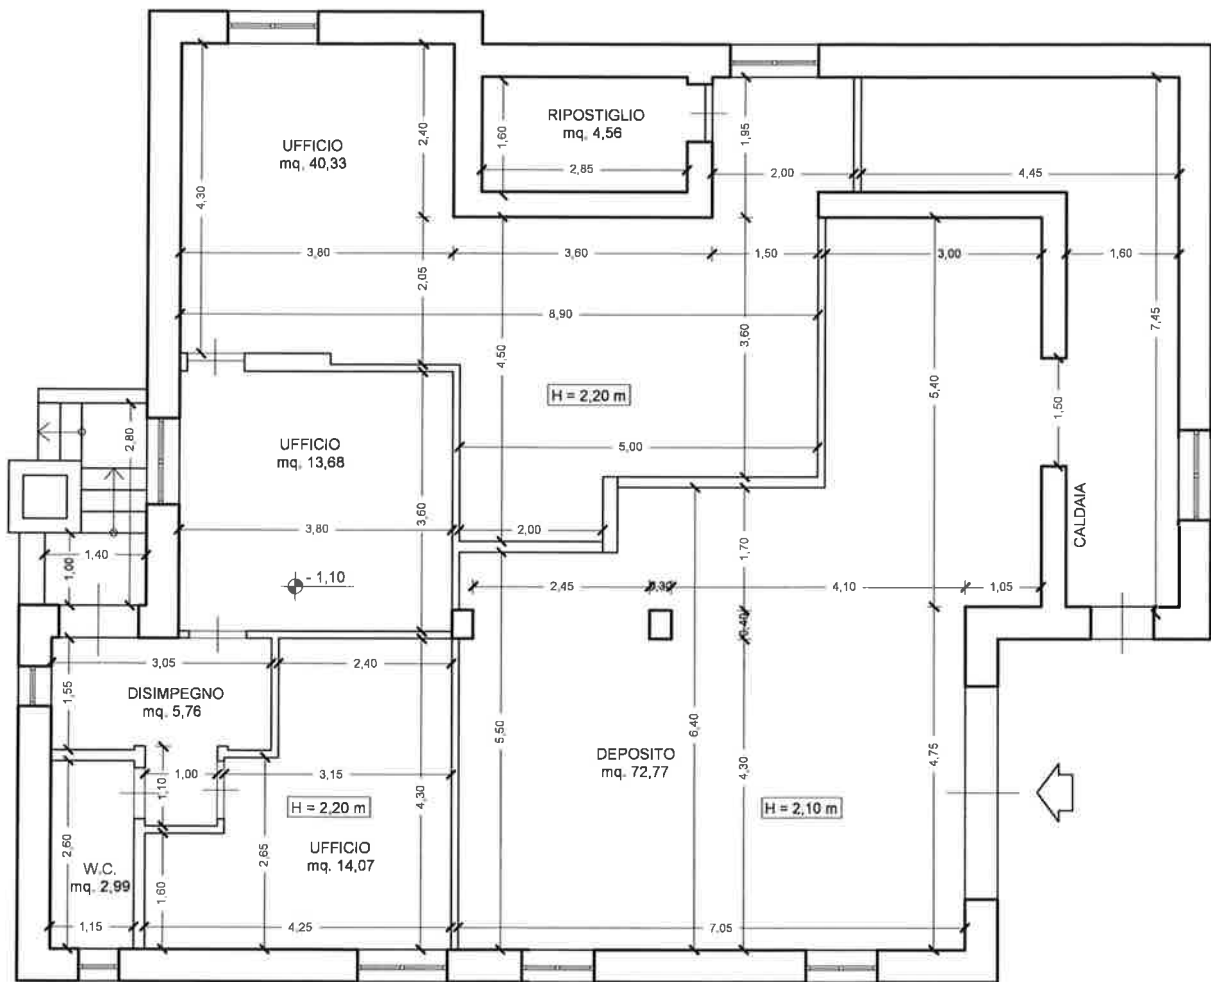

PIANO SEMINTERRATO




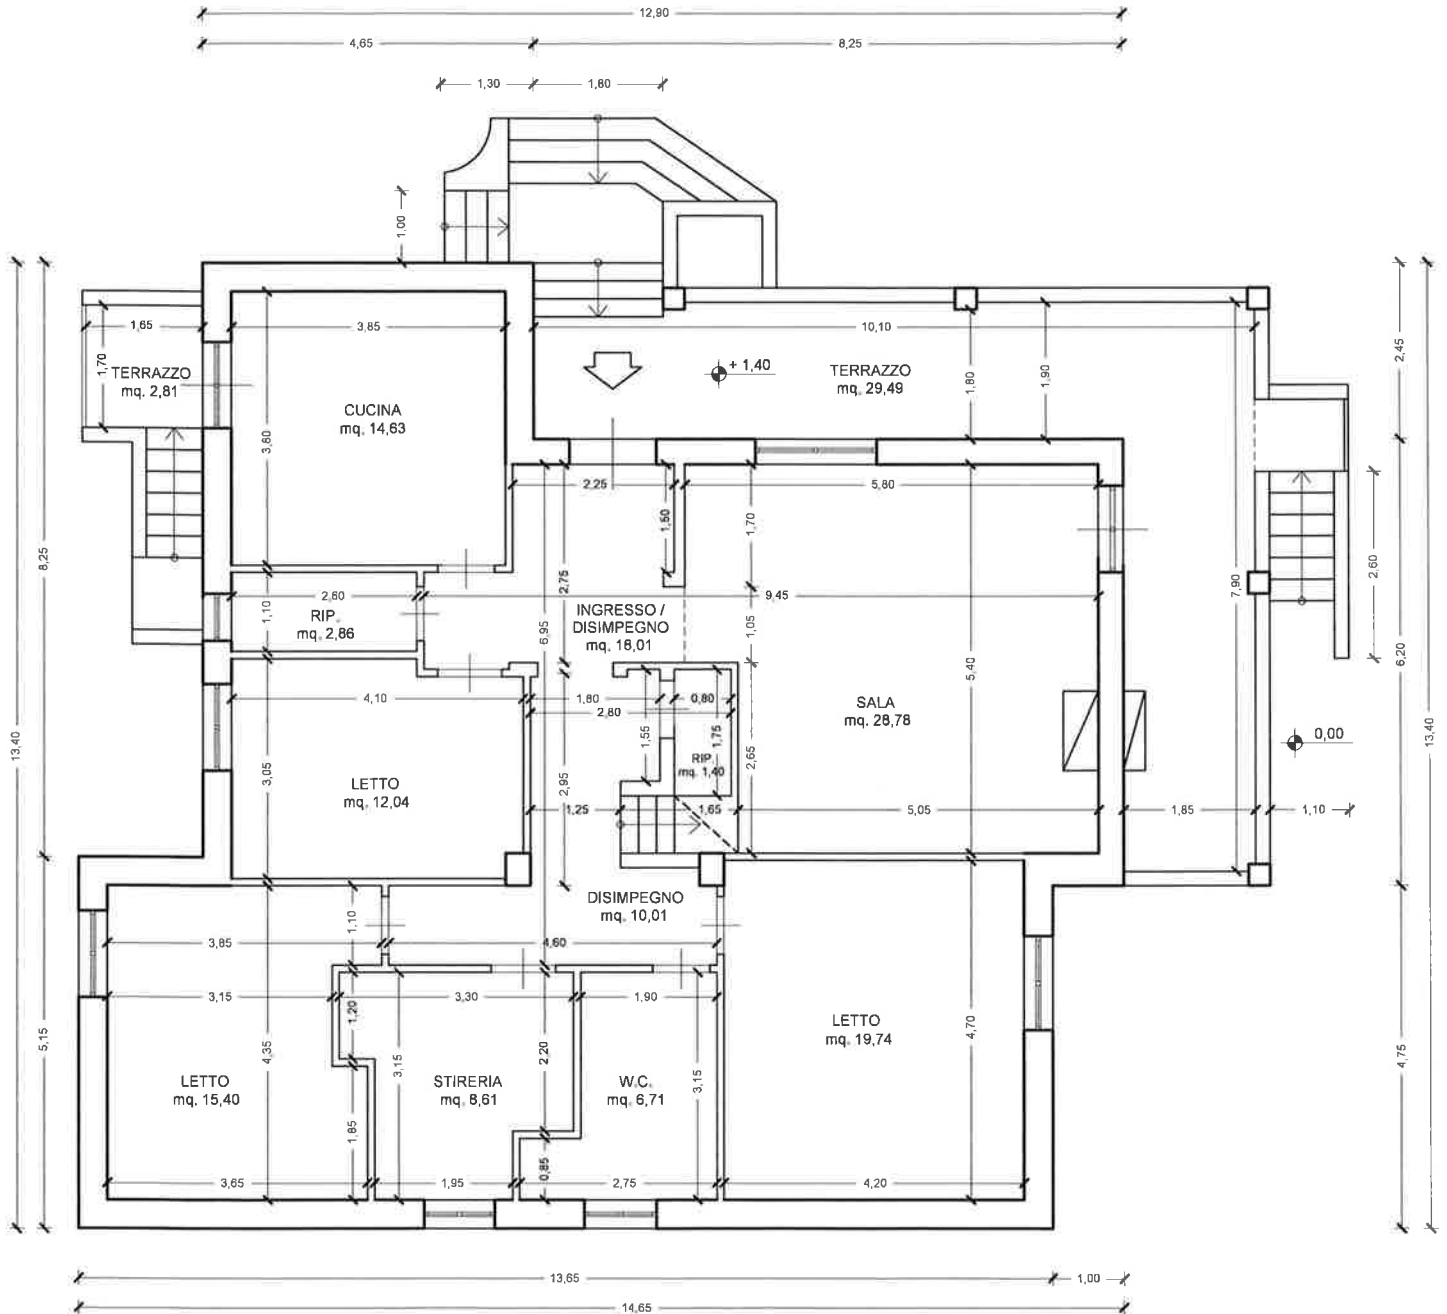

PIANO TERRA

H = 2,90 m




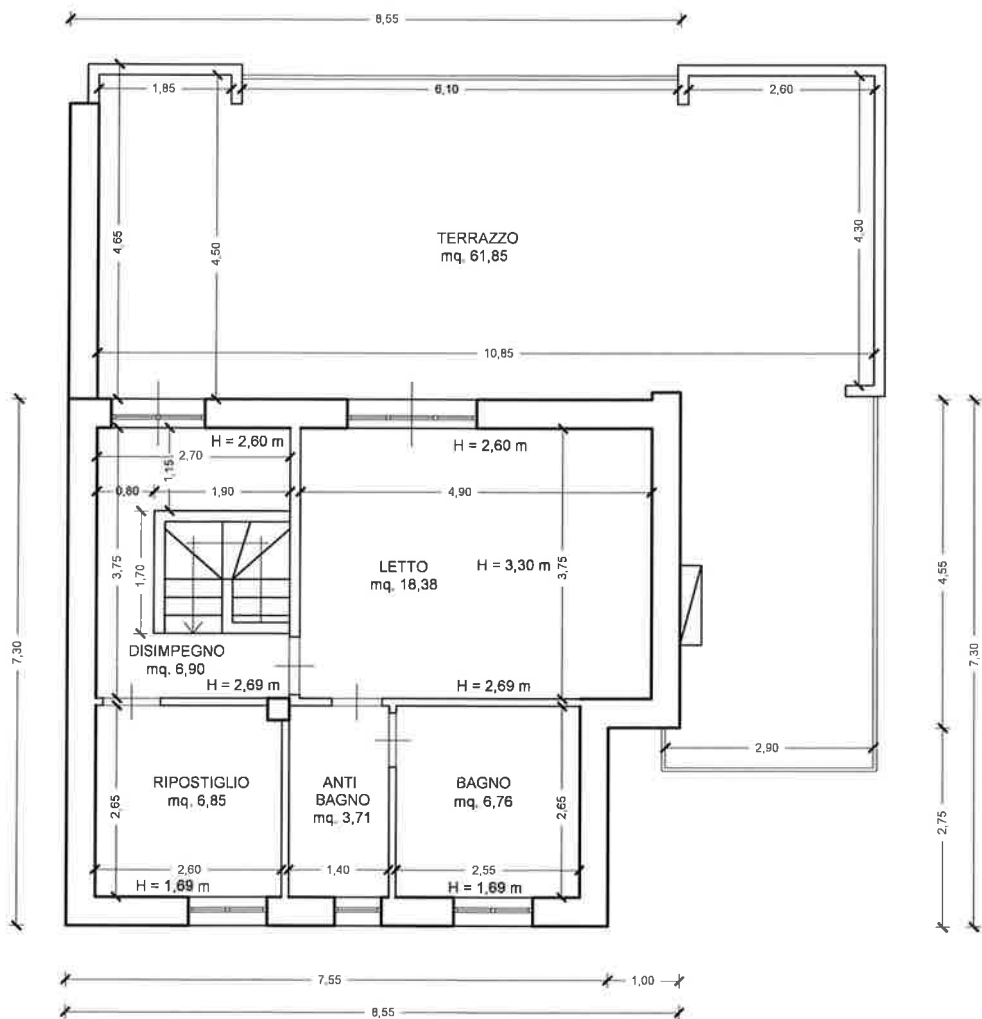

PIANO PRIMO




RILIEVO DEL 23/05/2019

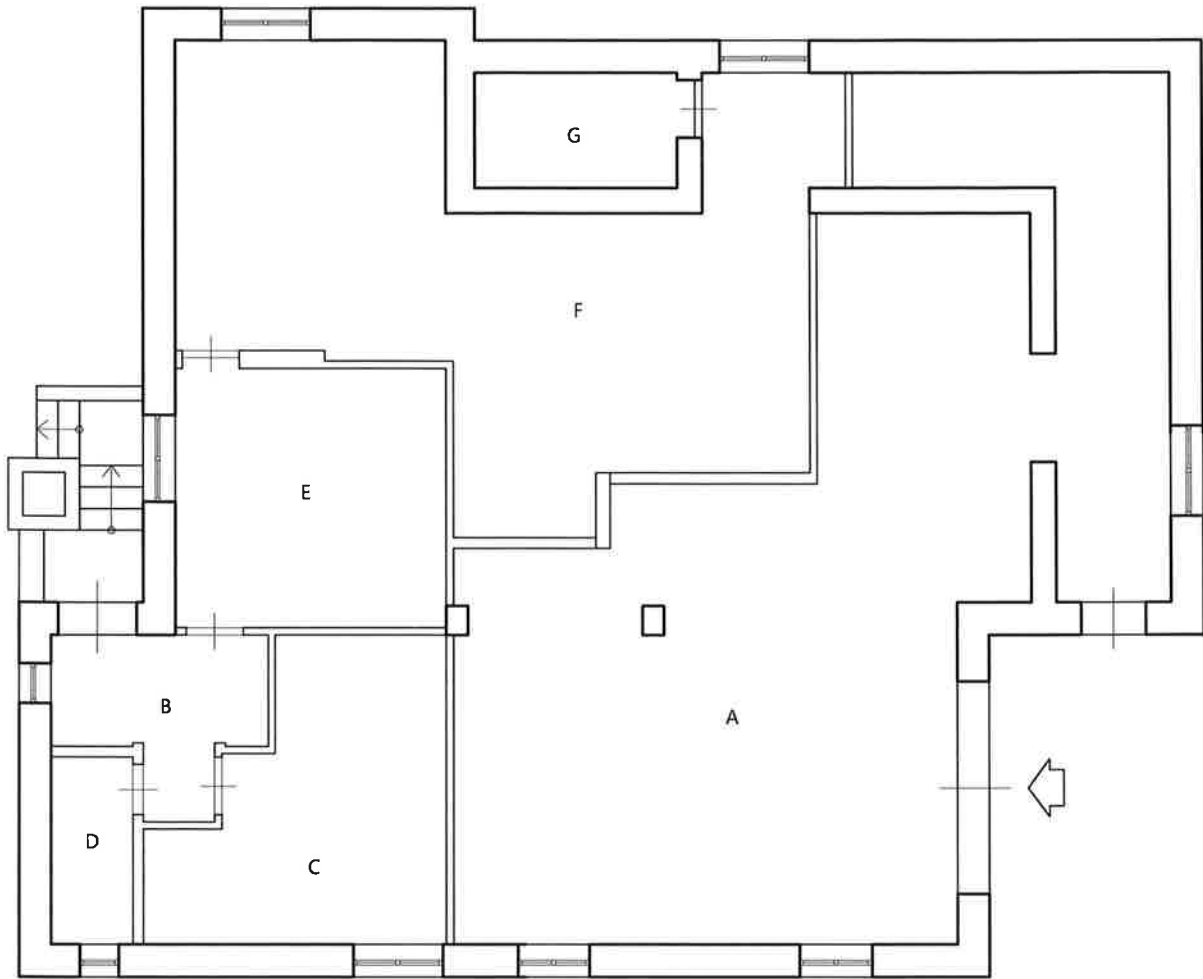

PIANO SEMINTERRATO

S.N.R. COME DA RILIEVO METRICO				
Let.	Destinazione d'Uso	Superficie	Coeff.	Sup. Raggiagl.
A	DEPOSITO	72,77 mq	x 0.60	43,66 mq
B	DISIMPEGNO	5,76 mq	x 0.60	3,46 mq
C	UFFICIO	14,07 mq	x 0.60	8,44 mq
D	W.C.	2,99 mq	x 0.60	1,79 mq
E	UFFICIO	13,68 mq	x 0.60	8,21 mq
F	UFFICIO	40,33 mq	x 0.60	24,20 mq
G	RIPOSTIGLIO	4,56 mq	x 0.60	2,74 mq
TOTALE		154,16 mq	x 0.60	92,50 mq


RILIEVO DEL 23/05/2019

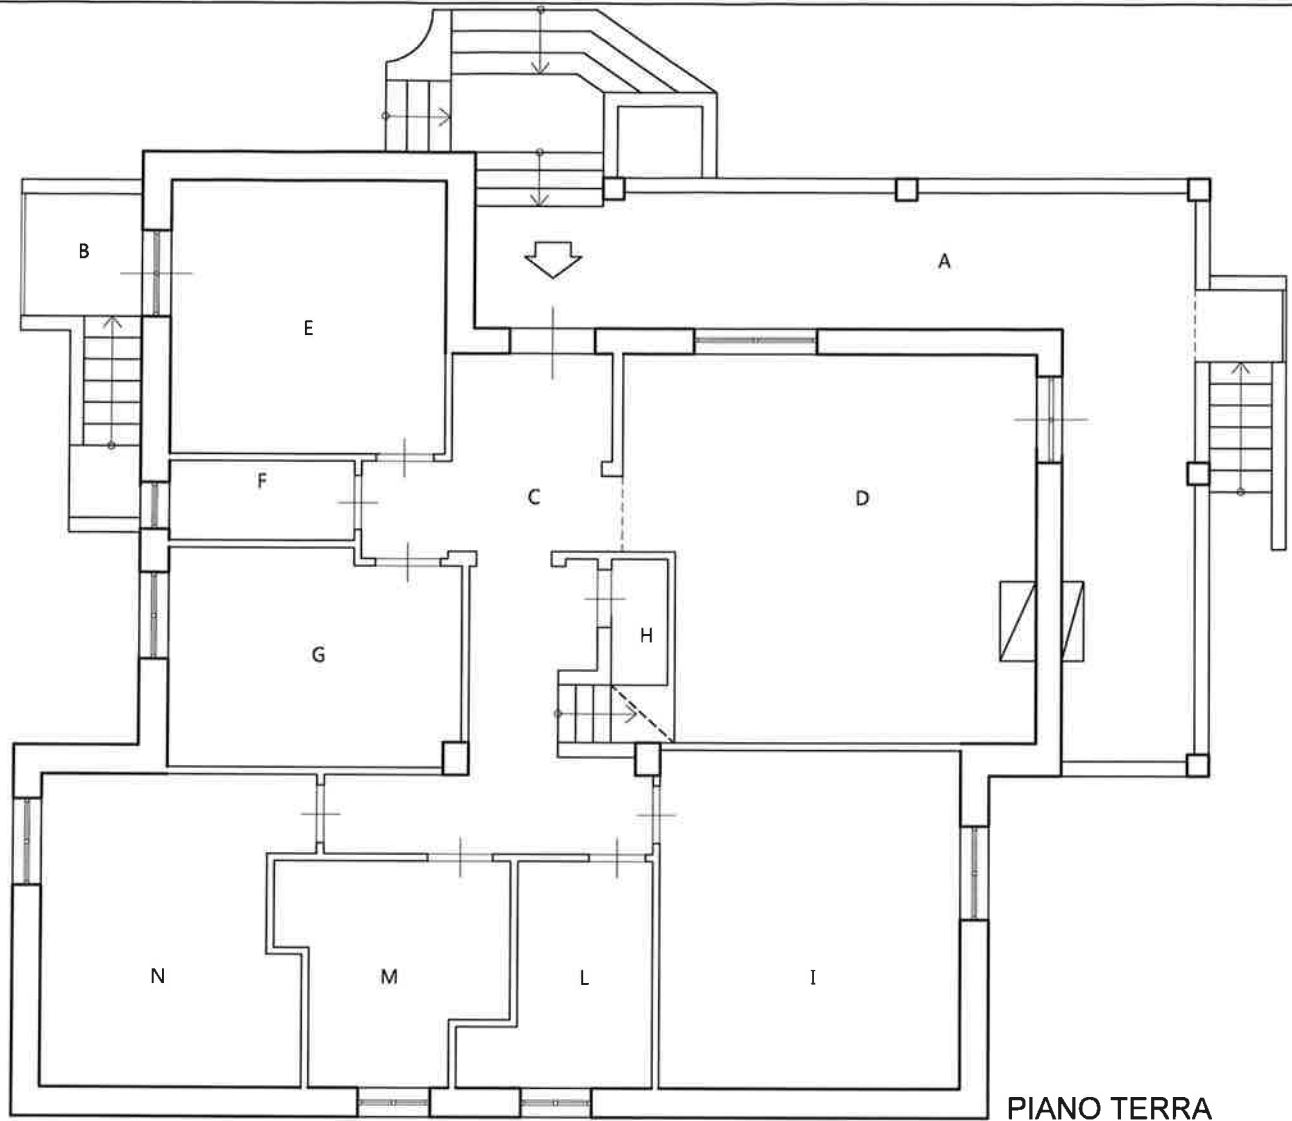

PIANO TERRA

S.N.R. COME DA RILIEVO METRICO					S.U.R. COME DA RILIEVO METRICO		
Let.	Destinazione d'Uso	Superficie	Coeff.	Sup. Raggiagl.	Let.	Destinazione d'Uso	Superficie
A	TERRAZZO	29,49 mq	x 0.60	17,69 mq	C	INGRESSO / DISIMPEGNO	18,01 mq
B	TERRAZZO	2,81 mq	x 0.60	1,69 mq	D	SALA	28,78 mq
-	-	-	-	-	E	CUCINA	14,63 mq
-	-	-	-	-	F	RIPOSTIGLIO	2,86 mq
-	-	-	-	-	G	LETTO	12,04 mq
-	-	-	-	-	H	RIPOSTIGLIO	1,40 mq
-	-	-	-	-	I	LETTO	19,74 mq
-	-	-	-	-	L	W.C.	6,71 mq
-	-	-	-	-	M	STIRERIA	8,61 mq
-	-	-	-	-	N	LETTO	15,40 mq
TOTALE		32,30 mq	x 0.60	19,38 mq	TOTALE		128,18 mq


RILIEVO DEL 23/05/2019

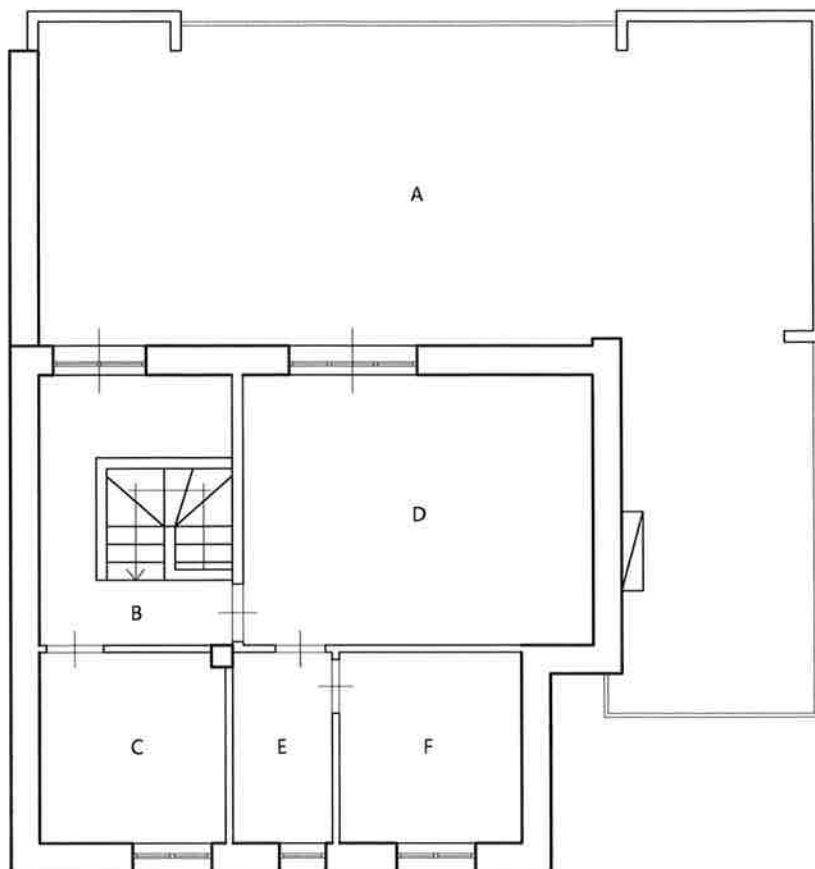

PIANO PRIMO

S.N.R. COME DA RILIEVO METRICO					S.U.R. COME DA RILIEVO METRICO		
Lett.	Destinazione d'Uso	Superficie	Coeff.	Sup. Raggiagl.	Lett.	Destinazione d'Uso	Superficie
A	TERRAZZO	61,85 mq	x 0.60	37,11 mq	B	DISIMPEGNO	6,90 mq
-	-	-	-	-	C	RIPOSTIGLIO	6,85 mq
-	-	-	-	-	D	LETTO	18,38 mq
-	-	-	-	-	E	ANTI BAGNO	3,71 mq
-	-	-	-	-	F	BAGNO	6,76 mq
TOTALE		61,85 mq	x 0.60	37,11 mq	TOTALE		42,60 mq


RILIEVO DEL 23/05/2019

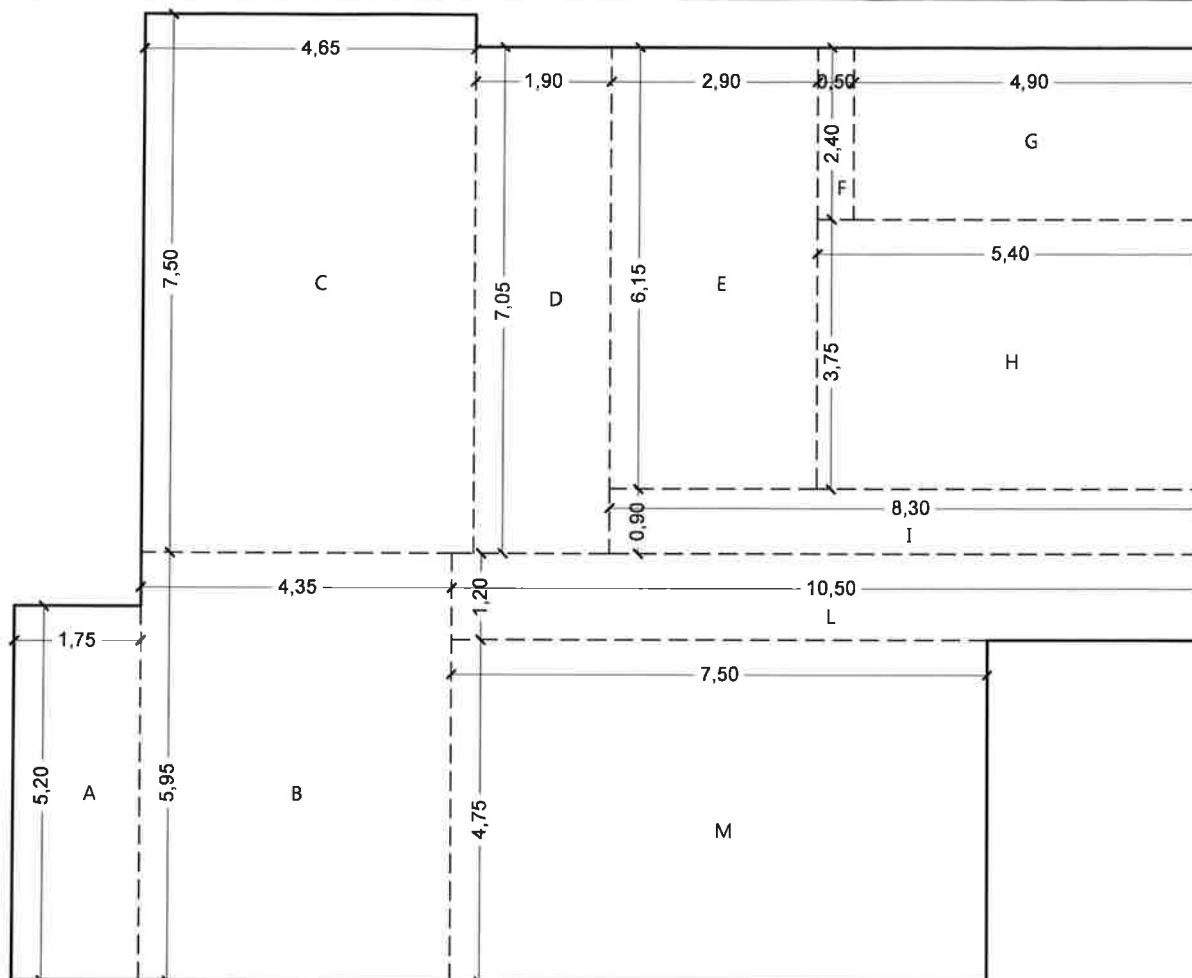

PIANO SEMINTERRATO

VOLUME COME DA RILIEVO METRICO				
	S.N.R.	Sommano	H	Volume
A	5,20 ml x 1,75 ml	9,10 mq	2,50 ml	22,75 mc
B	5,95 ml x 4,35 ml	25,88 mq	2,50 ml	64,70 mc
C	7,50 ml x 4,65 ml	34,88 mq	2,50 ml	87,20 mc
D	7,05 ml x 1,90 ml	13,40 mq	2,50 ml	33,50 mc
E	6,15 ml x 2,90 ml	17,84 mq	2,50 ml	44,60 mc
F	2,40 ml x 0,50 ml	1,20 mq	2,40 ml	2,88 mc
G	2,40 ml x 4,90 ml	11,76 mq	2,40 ml	28,22 mc
H	3,75 ml x 5,40 ml	20,25 mq	2,40 ml	48,60 mc
I	0,90 ml x 8,30 ml	7,47 mq	2,40 ml	17,93 mc
L	1,20 ml x 10,50 ml	12,60 mq	2,40 ml	30,24 mc
M	4,75 ml x 7,50 ml	35,63 mq	2,40 ml	85,51 mc
TOTALE				466,13 mc


RILIEVO DEL 23/05/2019

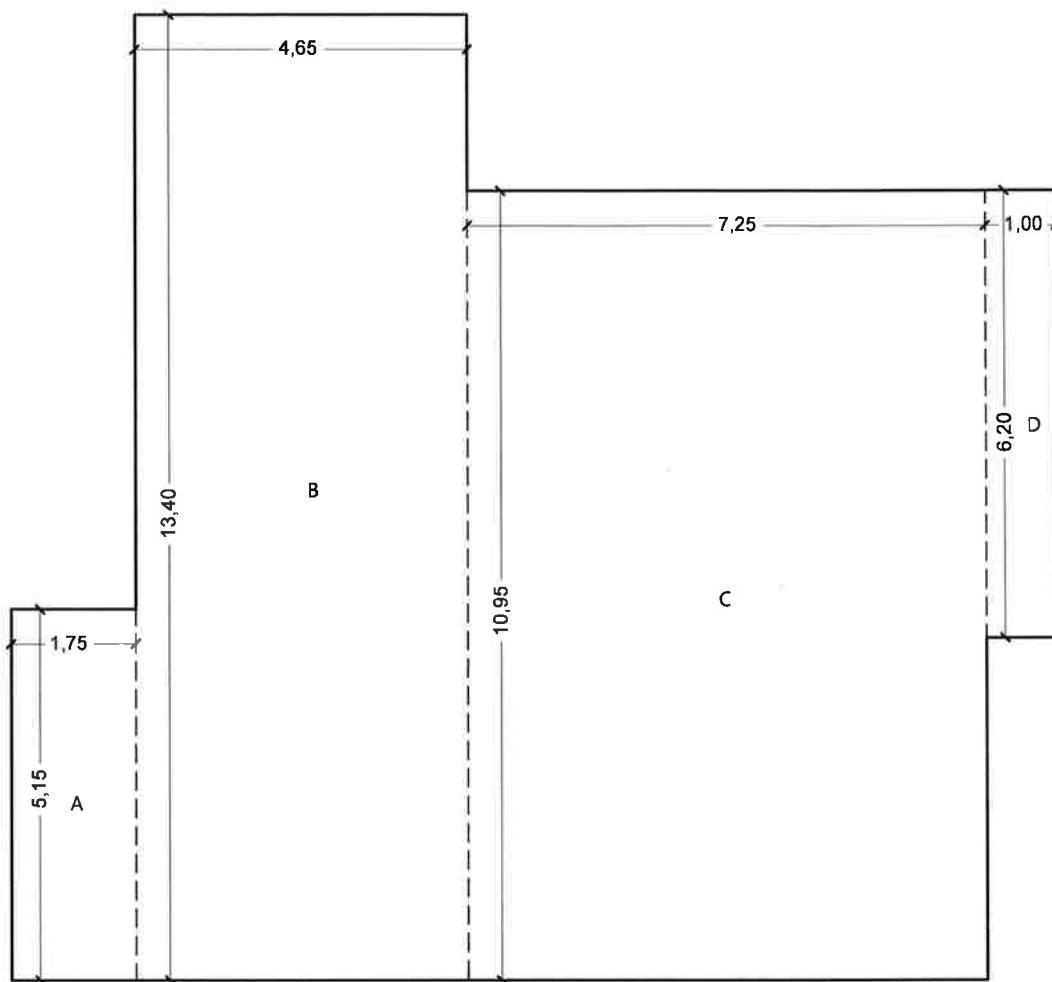

PIANO TERRA

VOLUME COME DA RILIEVO METRICO				
S.L.R.		Sommano	H	Volume
A	5,15 ml x 1,75 ml	9,01 mq	3,20 ml	28,83 mc
B	13,40 ml x 4,65 ml	62,31 mq	3,20 ml	199,39 mc
C	10,95 ml x 7,25 ml	79,39 mq	3,20 ml	254,05 mc
D	6,20 ml x 1,00 ml	6,20 mq	3,20 ml	19,84 mc
TOTALE				502,11 mc

RILIEVO DEL 23/05/2019

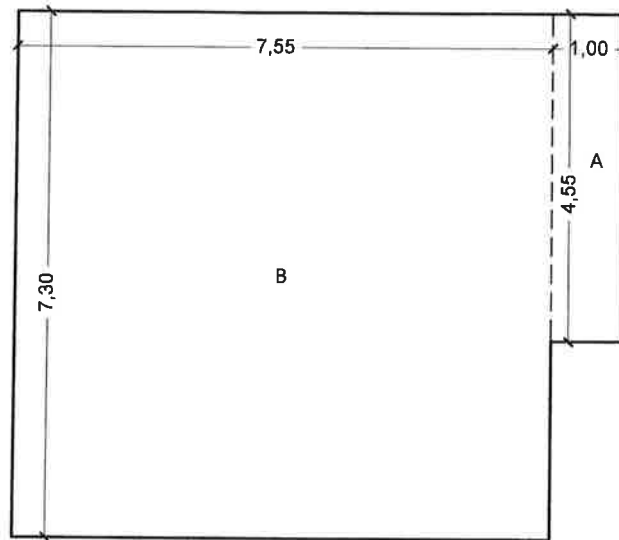

PIANO PRIMO

VOLUME COME DA PLANIMETRIE IN ATTI				
S.L.R.		Sommano	Hm	Volume
A	4,55 ml x 1,00 ml	4,55 mq	2,63 ml	11,97 mc
B	7,30 ml x 7,55 ml	55,12 mq	2,63 ml	144,97 mc
TOTALE				156,94 mc

