Allegato B14

Agenzia del Territorio
CATASTO FABBRICATI
Ufficio provinciale di
Varese

Dichiarazione protocollo n. VA0116632 del 18/05/2006
Planimetria di u.i.u. in Comune di Cuveglio
Via Acquette civ.

Identificativi Catastali:
Sezione: VE
Foglio: 5
Particella: 3202
Subalterno: 28

Compilata da:
Ribera Luca
Iscritto all'albo:
Geometri
Prov. Varese N. 2961

Scheda n. 1 Scala 1: 200

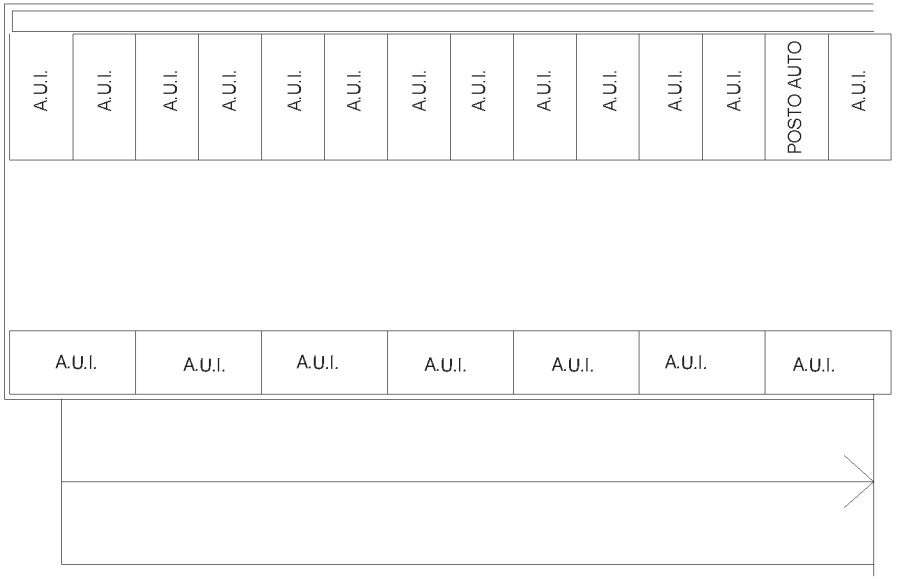

PIANO PRIMO

N.

10 metri

Catasto dei Fabbricati - Situazione al 10/03/2025 - Comune di CUVEGLIO(D238) - < Sez. urbana VE - Foglio 5 - Particella 3202 - Subalterno 28 >
VIA CLAUDIA ACQUETTE Piano 1
Firmato Da: ARUBAPEC EU QUALIFIED CERTIFICATES CA G1 Emesso Da: ARUBAPEC EU QUALIFIED CERTIFICATES CA G1 Serial#: 366e6f3890176842412e80fb12092930