Ultima planimetria in atti
Data: 10/03/2025 - n. T503445 - Richiedente: CRVCLD69P68L682C
Totale schede: 1 - Formato di acquisizione: A3(297x420) - Formato stampa richiesto: A4(210x297)

Agenzia del Territorio
CATASTO FABBRICATI
Ufficio provinciale di
Varese

Scheda n. 1	Scala 1: 200

Dichiarazione protocollo n. VA0116632 del 18/05/2006
Planimetria di u.i.u. in Comune di Cuveglio
Via Acquette civ.

Identificativi Catastali:
Sezione: VE
Foglio: 5
Particella: 3202
Subalterno: 31

Compilata da:
Ribera Luca
Iscritto all'albo:
Geometri
Prov. Varese N. 2961

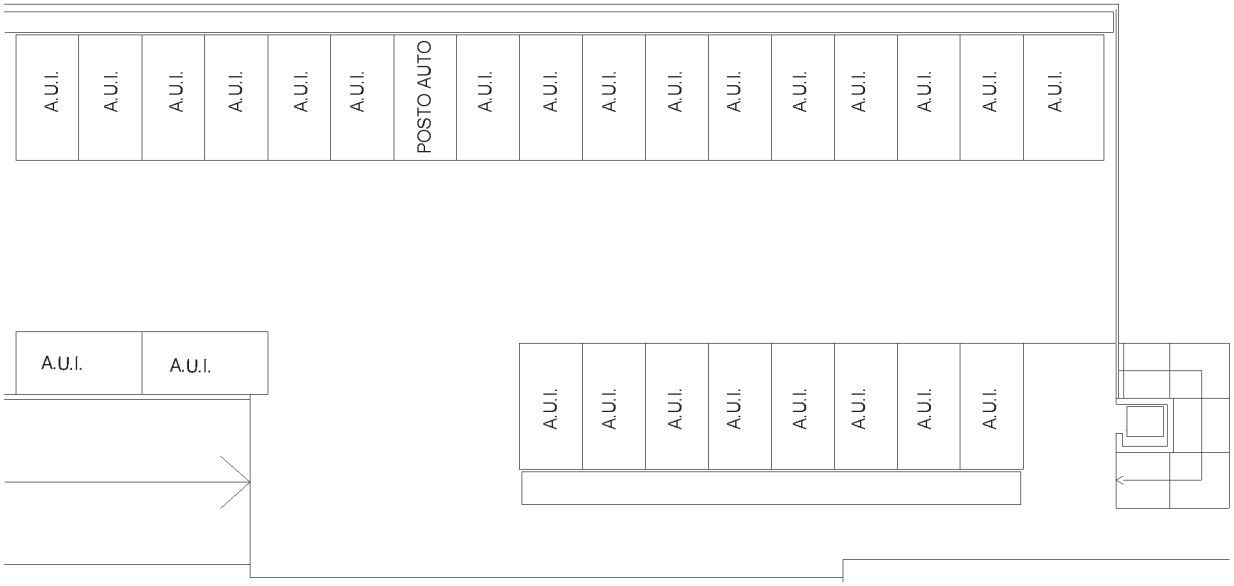

N.

PIANO PRIMO

10 metri

Firmato Da: ARUBAPEC EU QUALIFIED CERTIFICATES CA G1 Serial#: 366e6f3890176842412e80fb12092930

Data: 10/03/2025 - n. T503445 - Richiedente: CRVCLD69P68L682C
Allegato B17