Allegato B18

Agenzia del Territorio
CATASTO FABBRICATI
Ufficio provinciale di Varese

Dichiarazione protocollo n. VA0116632 del 18/05/2006
Planimetria di u.i.u. in Comune di Cuveglio
Via Acquette civ.

Identificativi Catastali:
Sezione: VE
Foglio: 5
Particella: 3202
Subalterno: 32

Compilata da:
Ribera Luca
Iscritto all'albo:
Geometri
Prov. Varese N. 2961

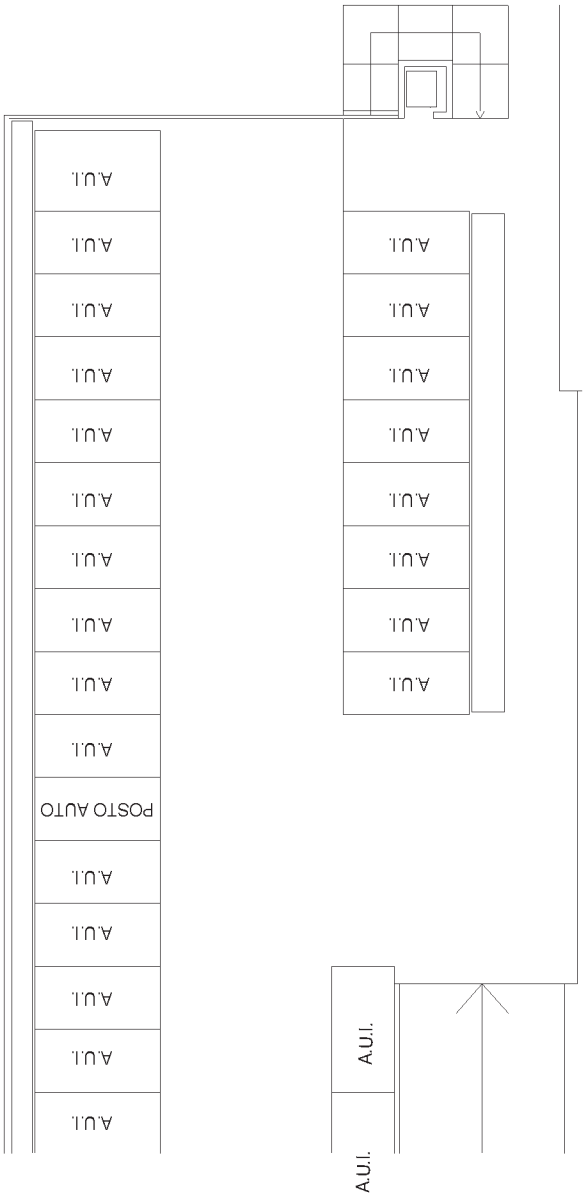

PIANO PRIMO

N.

10 metri

Scala 1: 200

Scheda 1

Ultima planimetria in atti

Catasto dei Fabbricati - Situazione al 10/03/2025 - Comune di CUVEGLIO(D238) - < Sez. urbana VE - Foglio 5 - Particella 3202 - Subalterno 32 >
Firmato Da: RIBERA LUCA Emesso Da: ARUBAPEC EU QUALIFIED CERTIFICATES CA G1 Serial#: 366e6f389017684241 2e80fb12092930