Allegato B19

Agenzia del Territorio
CATASTO FABBRICATI
Ufficio provinciale di
Varese

Dichiarazione protocollo n. VA0116632 del 18/05/2006

Planimetria di u.i.u. in Comune di Cuveglio

Via Acquette civ.

Identificativi Catastali:
Sezione: VE
Foglio: 5
Particella: 3202
Subalterno: 33

Compilata da:
Ribera Luca
Iscritto all'albo:
Geometri
Prov. Varese N. 2961

Scala 1: 200

Scheda n. 1

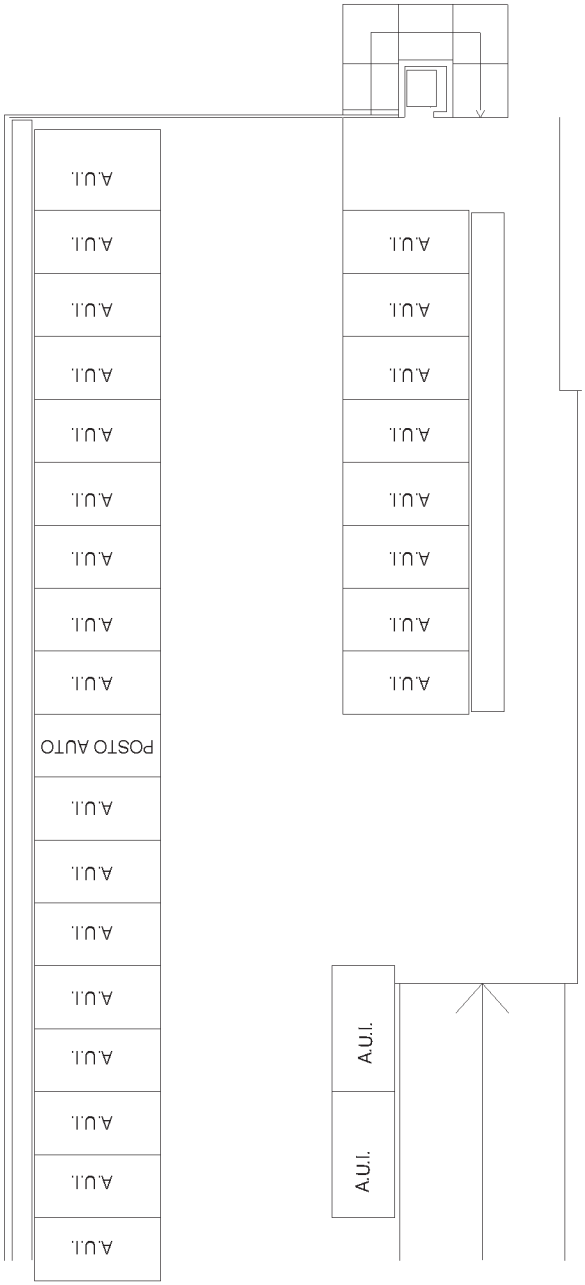
A.U.I.
A.U.I.
A.U.I.
A.U.I.
A.U.I.
A.U.I.
A.U.I.
A.U.I.
POSTO AUTO
A.U.I.
A.U.I.
A.U.I.
A.U.I.
A.U.I.
A.U.I.
A.U.I.