Allegato B24

Compilata da:
Ribera Luca
Iscritto all'albo:
Geometri
Prov. Varese N. 2961

Identificativi Catastali:
Sezione: VE
Foglio: 5
Particella: 3202
Subalterno: 38

Dichiarazione protocollo n. VA0116632 del 18/05/2006
Planimetria di u.i.u. in Comune di Cuveglio
Via Acquette civ.

Agenzia del Territorio
CATASTO FABBRICATI
Ufficio provinciale di
Varese

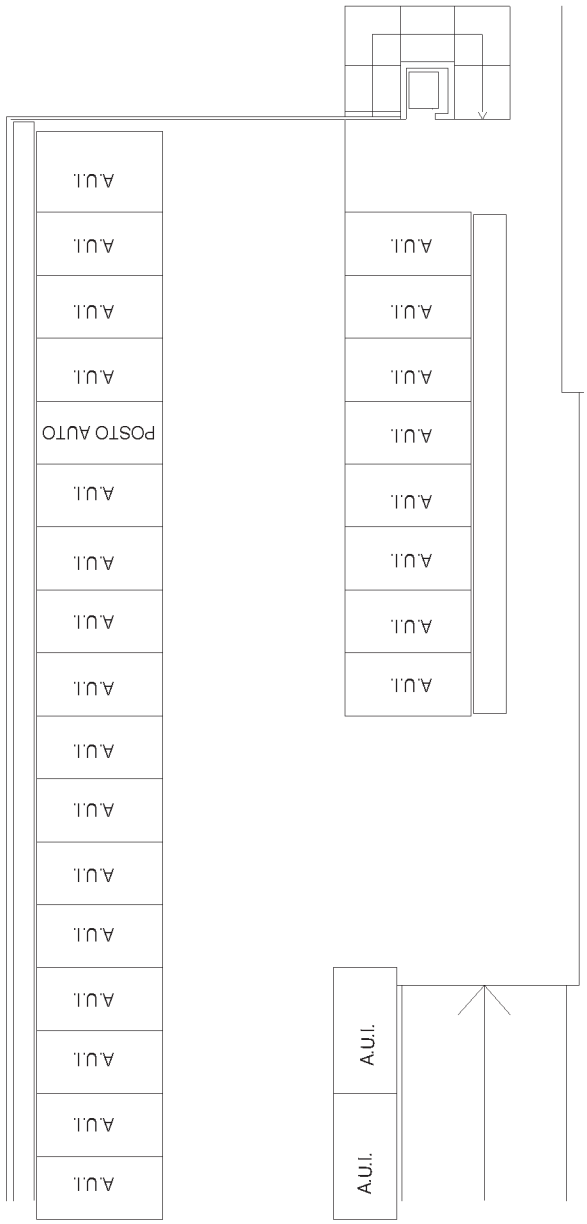

PIANO PRIMO

N.

mm 10

Scala 1: 200

Scheda 1

Ultima planimetria in atti

Data: 10/03/2025 - n. T503929 - Richiedente: CRVCLD69P68L682C
Totale schede: 1 - Formato di acquisizione: A3(297x420) - Formato stampa richiesto: A4(210x297)

Catasto dei Fabbricati - Situazione al 10/03/2025 - Comune di CUVEGLIO(D238) - < Sez. urbana VE - Foglio 5 - Particella 3202 - Subalterno 38 >
Firmato Da: RIBERA LUCA Emesso Da: ARUBAPEC EU QUALIFIED CERTIFICATES CA G1 Serial#: 366e6f3890176842412e80fb12092930