

**Agenzia del Territorio
CATASTO FABBRICATI
Ufficio Provinciale di
Reggio Emilia**

Dichiarazione protocollo n. RE0057645 del 25/03/2004
Planimetria di u.i.u. in Comune di Guastalla

Via Dalla Chiesa Generale Carlo Alberto

civ. 26

Identificativi Catastali:

Sezione:
Foglio: 29
Particella: 634
Subalterno: 38


Compilata da:
Pavan Stefano

Iscritto all'albo:
Architetti

Prov. Reggio Emilia

N. 268

Scheda n. 1 Scala 1:200

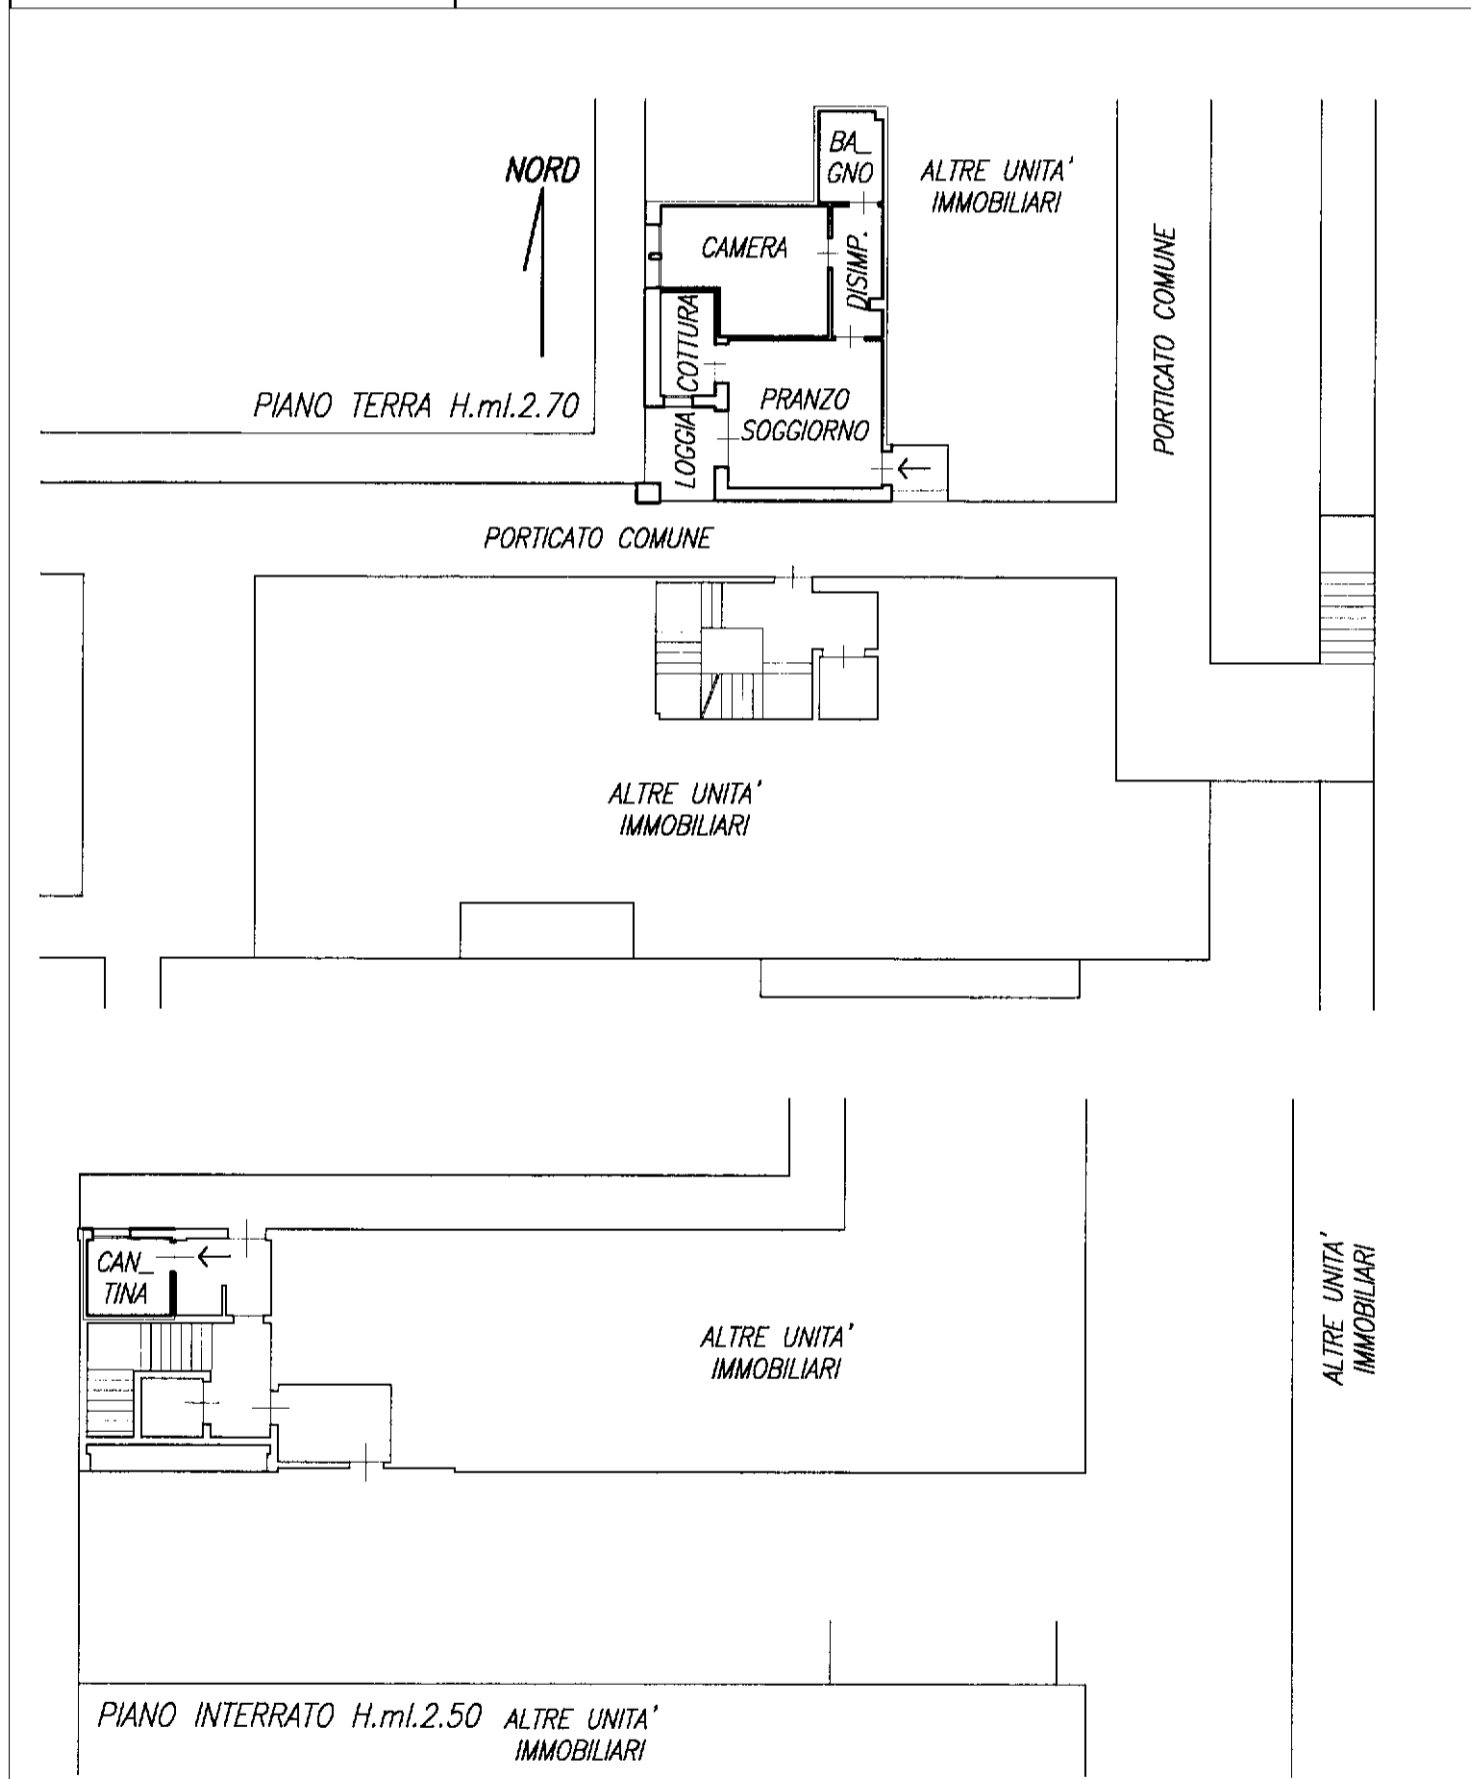

invar 01

Catasto dei Fabbricati - Situazione al 02/02/2026 - Comune di GUASTALLA(E253) - < Foglio 29 - Particella 634 - Subalterno 38 >
VIA GENERALE CARLO ALBERTO DALLA CHIESA n. 26 Piano S1-T