ELABORATO PLANIMETRICO

Compilato da:
Rizzi Alessandro

Iscritto all'albo:
Geometri

Prov. Reggio Emilia N. 1668

Agenzia delle Entrate
CATASTO FABBRICATI
Ufficio Provinciale di
Reggio Emilia

Comune di Reggio Nell'emilia
Sezione: Foglio: 131 Particella: 75

Protocollo n. RE0002345 del 16/01/2023
Tipo Mappale n. del

Dimostrazione grafica dei subalterni
Scala 1 : 500

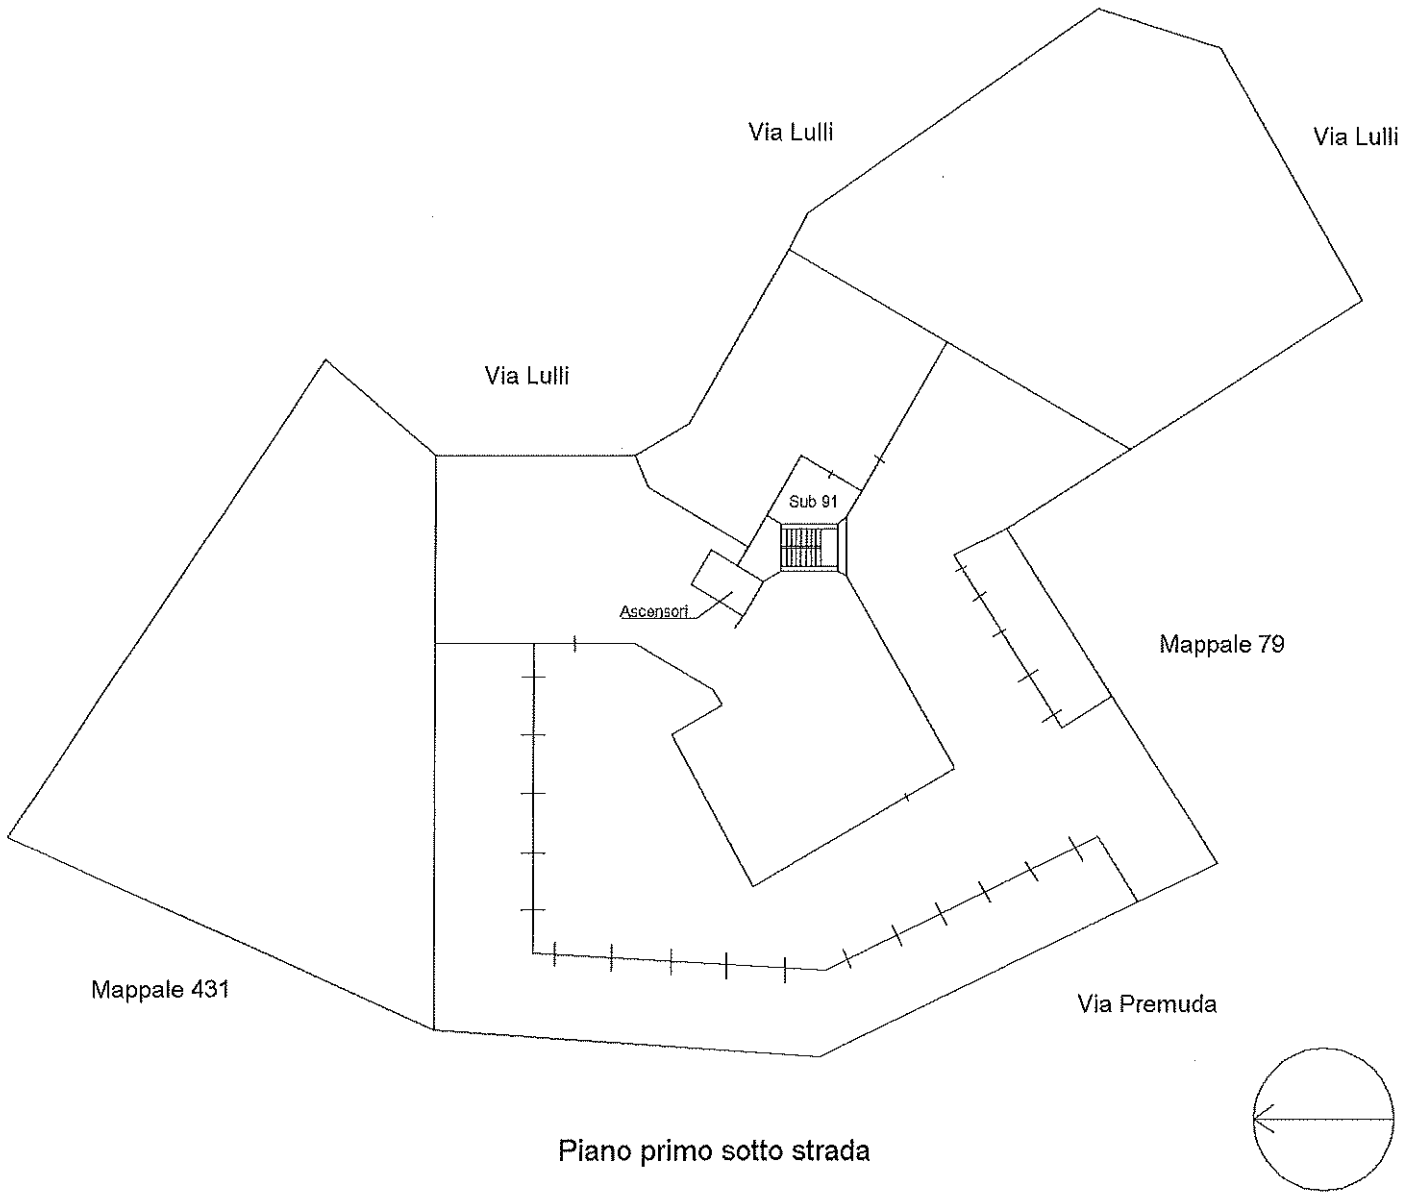

Piano primo sotto strada

ELABORATO PLANIMETRICO

Compilato da:
Rizzi Alessandro

Iscritto all'albo:
Geometri

Prov. Reggio Emilia N. 1668

Agenzia delle Entrate
CATASTO FABBRICATI
Ufficio Provinciale di
Reggio Emilia

Comune di Reggio Nell'emilia
Sezione: Foglio: 131 Particella: 75

Protocollo n. RE0002345 del 16/01/2023
Tipo Mappale n. del

Dimostrazione grafica dei subalterni
Scala 1 : 500

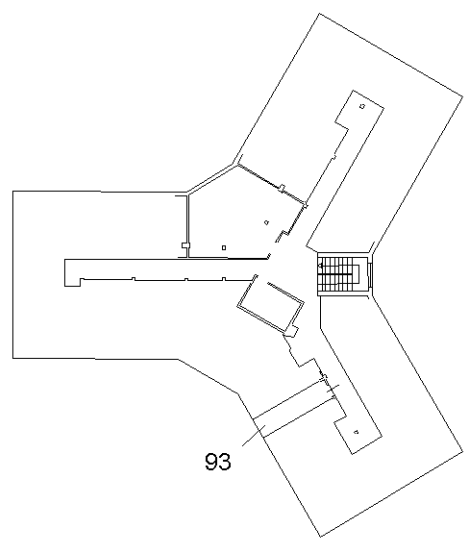

PIANO NONO

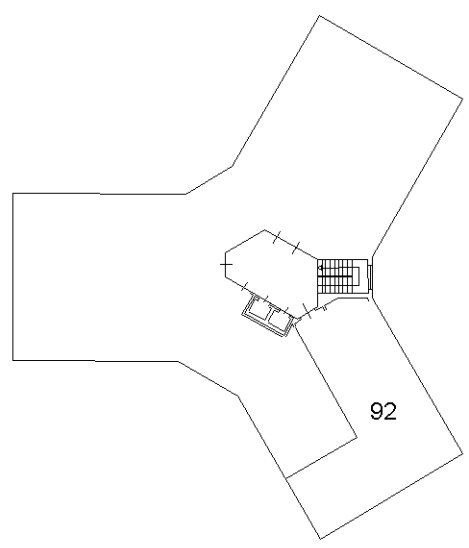

PIANO OTTAVO

Elaborato Planimetrico - Catasto dei Fabbricati - Situazione al 09/05/2023 - Comune di REGGIO NELL`EMILIA(H223) - < Foglio 131 Particella 75 >

ELABORATO PLANIMETRICO

Compilato da:
Adorni Luigi

Iscritto all'albo:
Ingegneri

Prov. Parma N. 109/B

Agenzia delle Entrate
CATASTO FABBRICATI
Ufficio Provinciale di
Reggio Emilia

Comune di Reggio Nell'emilia
Sezione: Foglio: 131 Particella: 75

Protocollo n. RE0052210 del 08/10/2020
Tipo Mappale n. del

Dimostrazione grafica dei subalterni
Scala 1 : 500

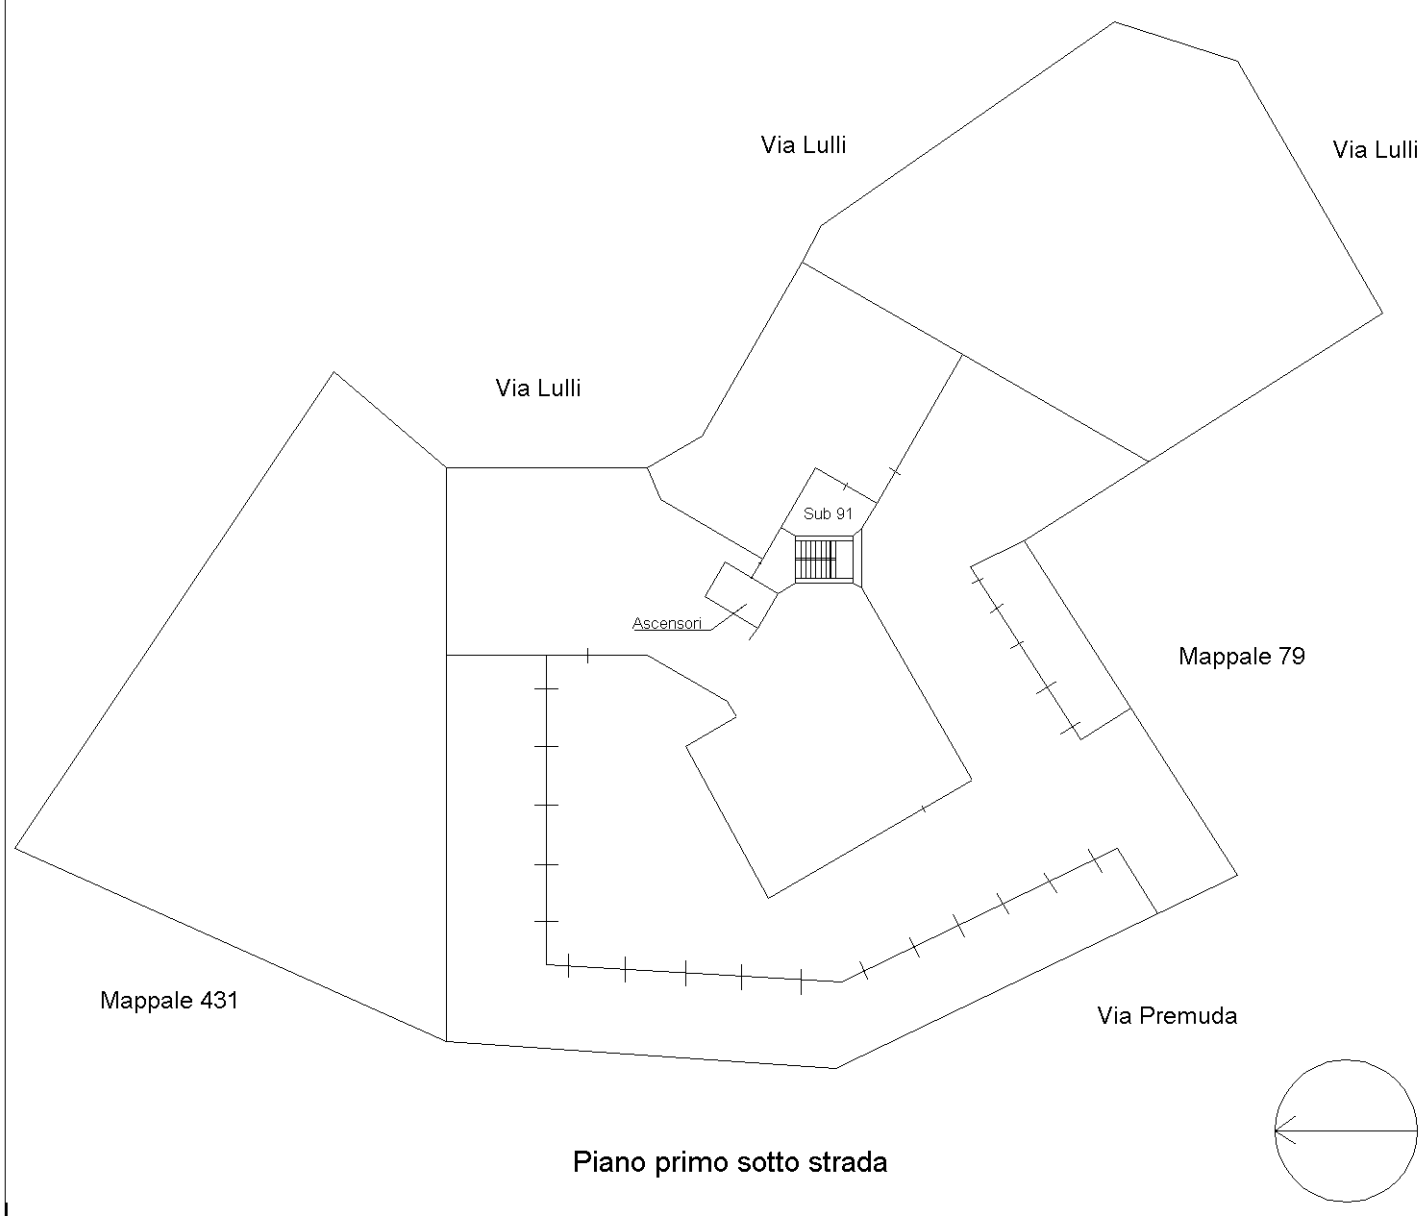

Piano primo sotto strada