



PIANO PRIMO  
ESTRATTO

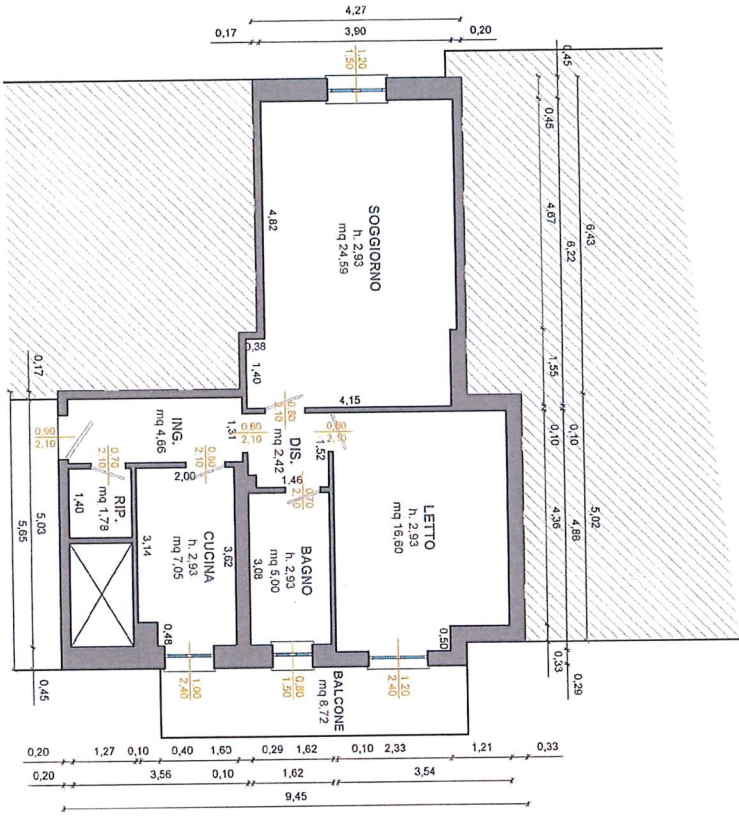

SCALA 1:100

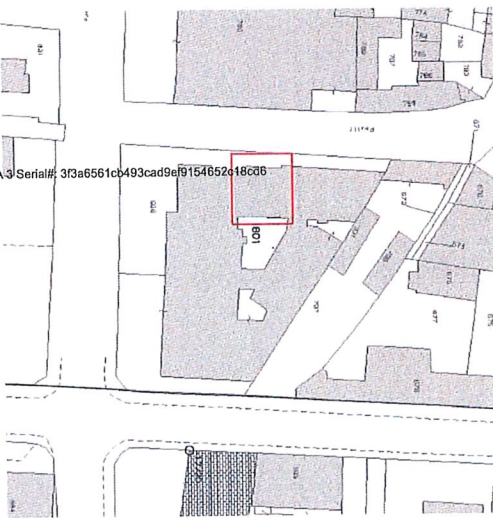

Firmato Da: PAGLIARI ARNALDO Emesso Da: ARUBAPEC S.P.A. NG CA Serial#: 3f3a6561cb493cad9ef9154652a18c06

