



RILIEVO IMMOBILI AL P.T. SCALA 1:100

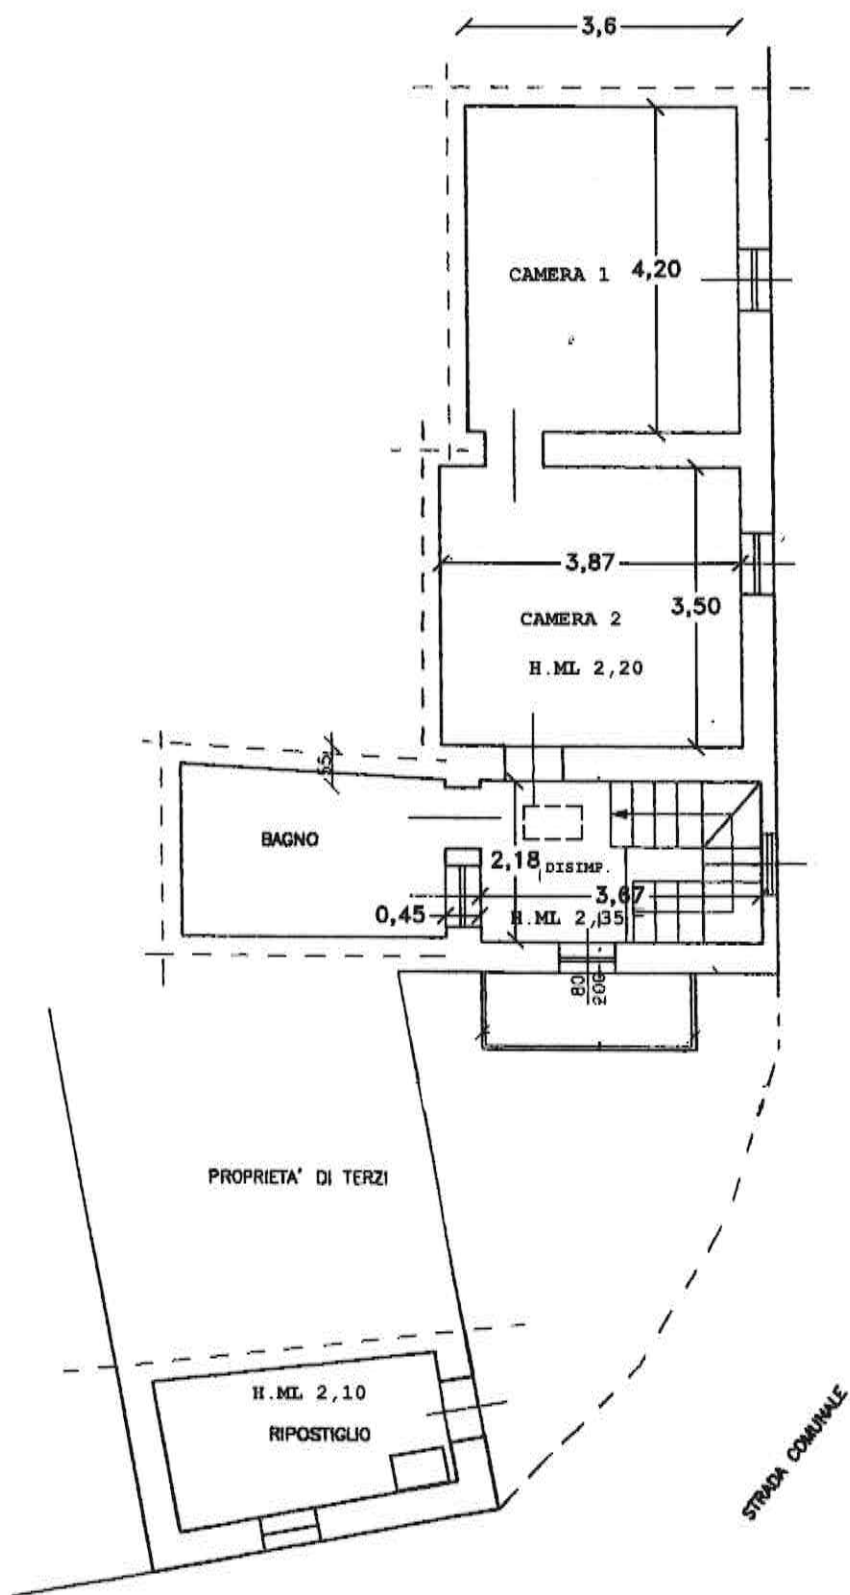

RILIEVO IMMOBILI AL P.1 SCALA 1:100

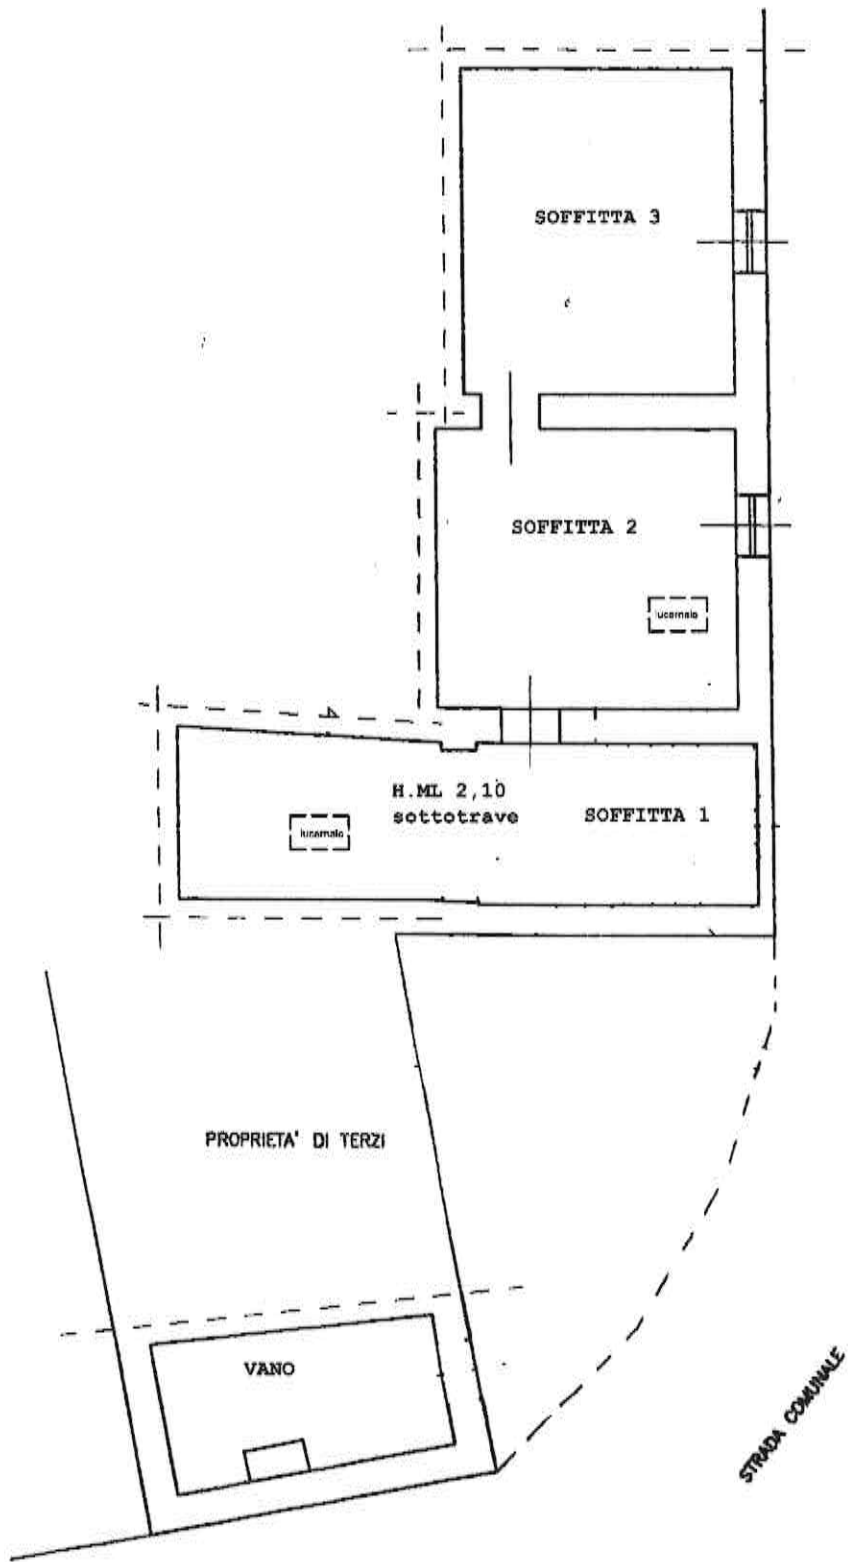

RILIEVO IMMOBILI AL PIANO SOTTOTETTO SCALA 1:100