



Scala originale: 1:2000 Dimensione cornice: 534.000 x 378.000 metriProtocollo pratica T243601/2024

Comune: (SS) NULVI Foglio: 16

I Particella: 906


E=-32000

Firmato Da: ANTONELLA SOLINAS Emesso Da: ARUBAPEC EU QUALIFIED CERTIFICATES CA G1 Serial#: 517900c41ccde083551c32844f2a8c7d

N=87200




Agenzia del Territorio
CATASTO FABBRICATI
Ufficio Provinciale di
Sassari

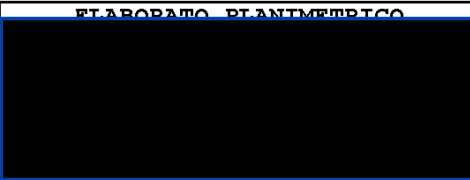

Comune di Nulvi	Protocollo n. SS0081819 del 15/05/2006
Sezione: Foglio: 16 Particella: 906	Tipo Mappale n. 49927 del 05/05/2006
Dimostrazione grafica dei subalterni	Scala 1 : 500

C.ne Nulvi

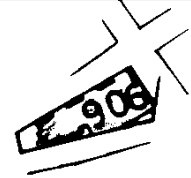


Rif. Tipo Mappale N. 68760 del 05.05.2006
Foglio 16
Particella 906




Sc. 1:500


PIANO PRIMO

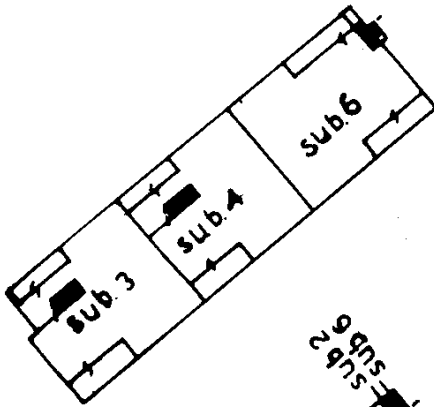


PIANO TERRA

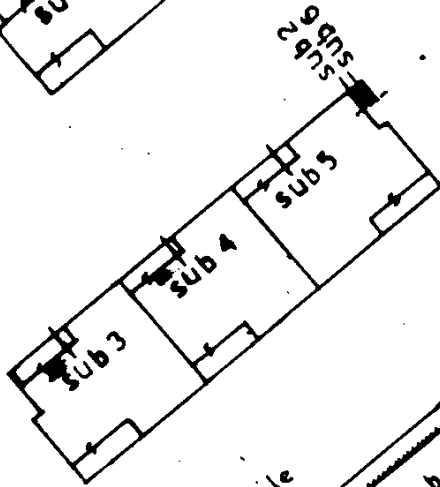

PIANO PRIMO SOTTO STRADA

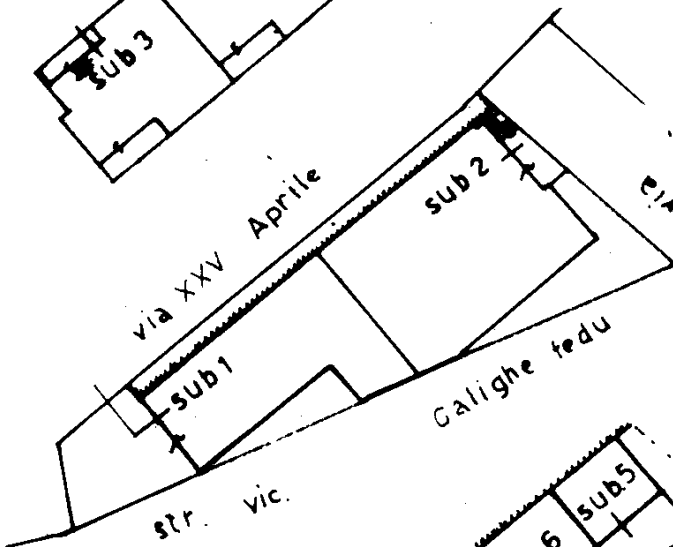

PIANO SECONDO SOTTO STRADA

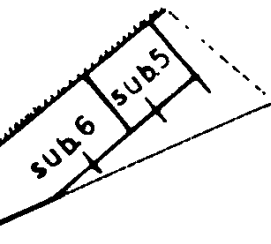

Ultima planimetria in atti

