


Via ALESSANDRIA n° 32 - BASSIGNANA (AL)

LOTTO UNICO - STATO ATTUALE DEI LUOGHI


Foglio di mappa N.19 Particella 569 Subalfermi 3-8-13-14

Scala 1:100 - misure espresse in centimetri

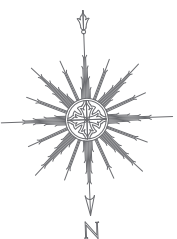

PIANO SEMINTERRATO

SUB. 14

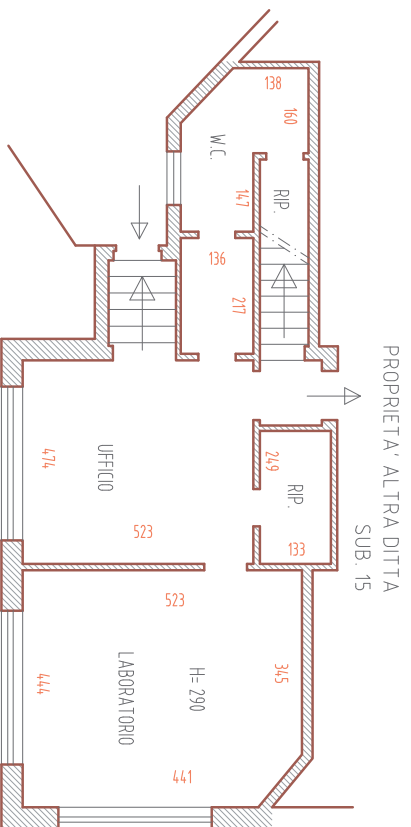

CORTE COMUNE SUB. 16

PIANO SECONDO

SUB. 3




VUOTO SU CORTE COMUNE

Via ALESSANDRIA n° 32 - BASSIGNANA (AL)

LOTTO UNICO - STATO ATTUALE DEI LUOGHI


Foglio di mappa N.19 Particella 569 Subalfermi 3-8-13-14

Scala 1:100 - misure espresse in centimetri

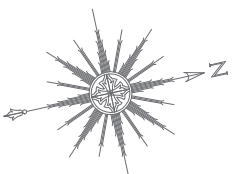

PIANO SEMINTERRATO

SUB. 13

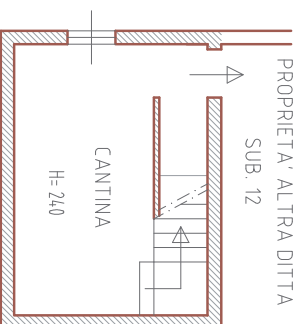

PIANO TERRA

SUB. 8

