



ALLEGATO B RILIEVO IMMOBILI

Simona Maria Vaccaro
Ordine
DOTT. ING.
SIMONA
VACCARO
N. 832
R38U

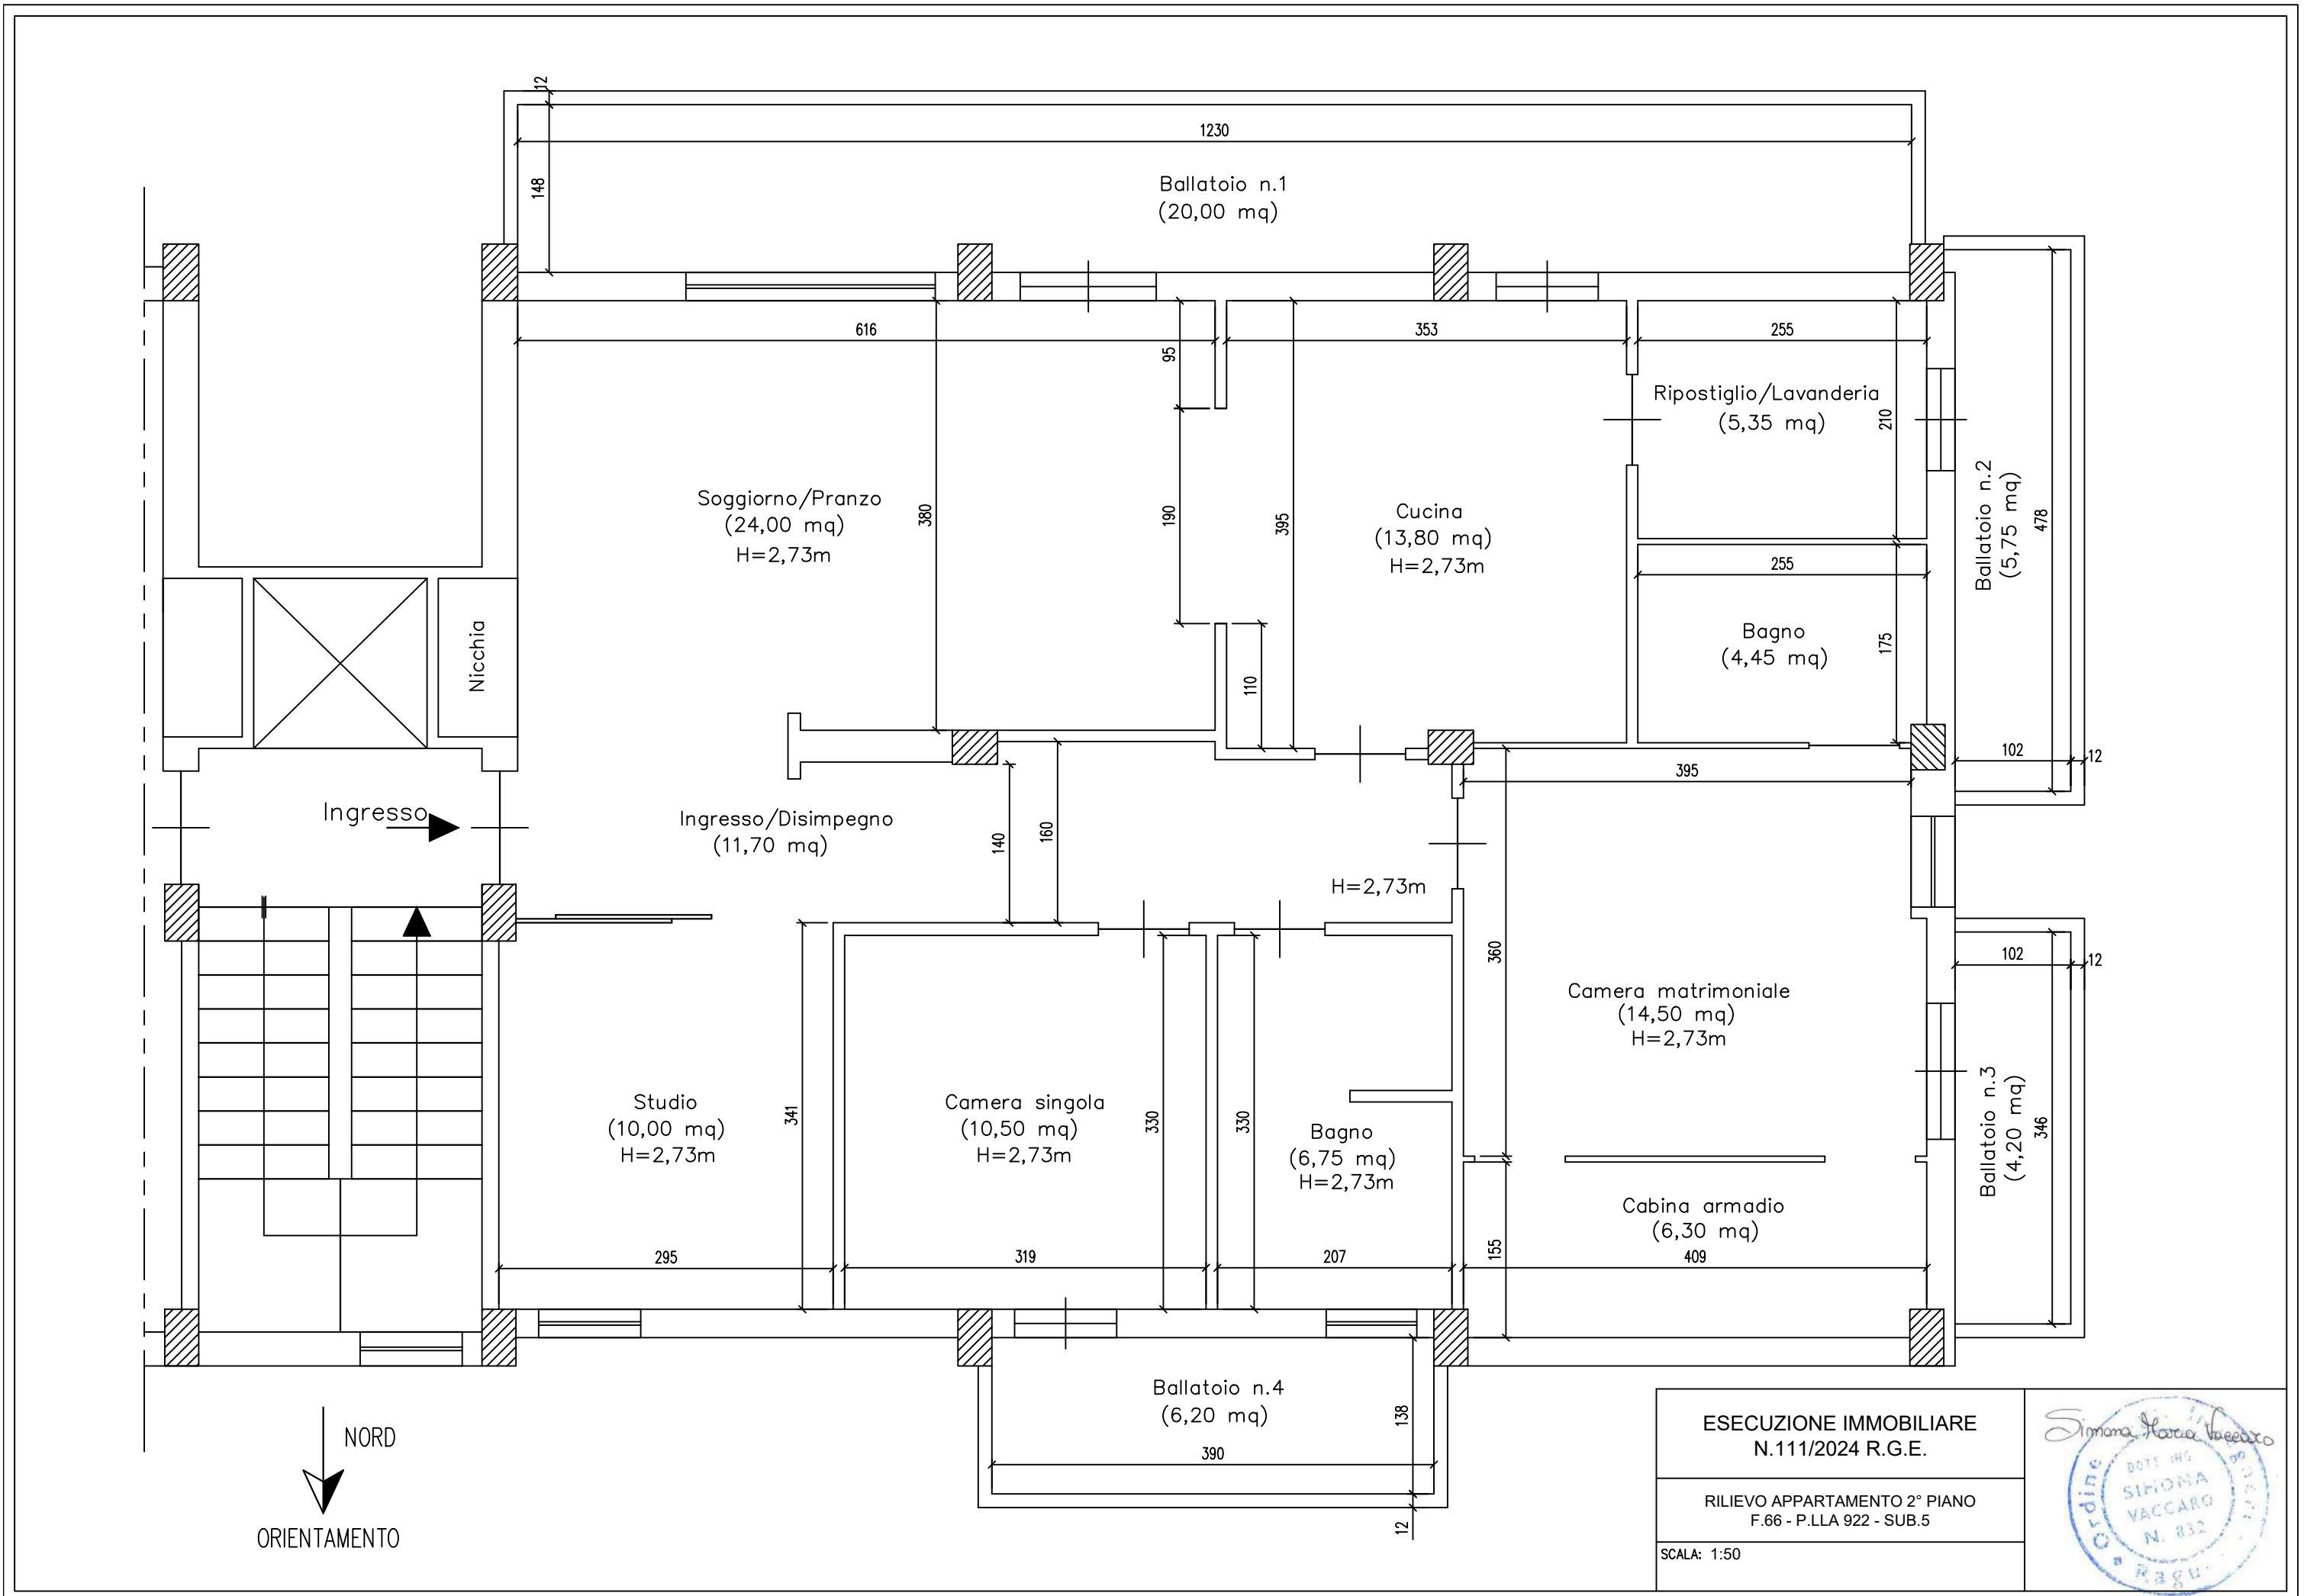

PARTE CONDOMINIALE

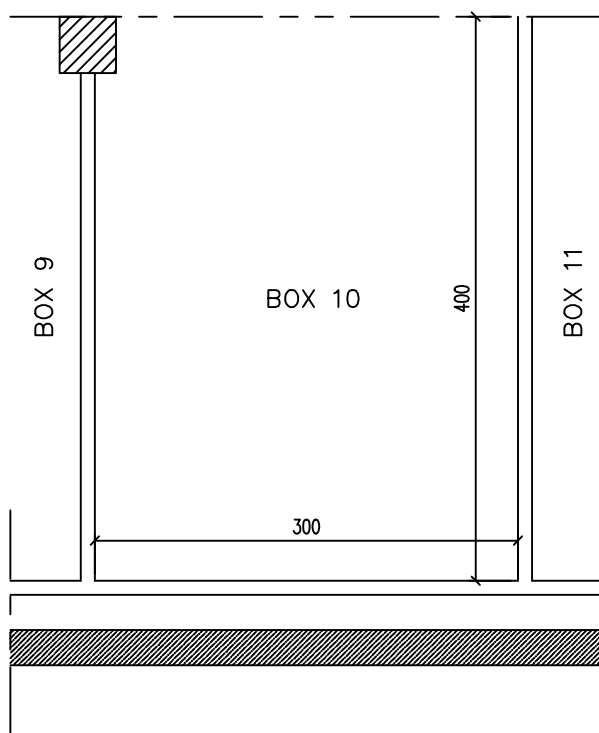

NORD
ORIENTAMENTO

ESECUZIONE IMMOBILIARE N.111/2024 R.G.E.	
RILIEVO GARAGE 2° PIANO SOTTOSTRADA F.66 - P.LLA 922 - SUB.33	
SCALA: 1:50	

