Data: 19/06/2025 - n. T158638 - Richiedente: MPRDRN58E31H434W

Agenzia del Territorio
CATASTO FABBRICATI
Ufficio Provinciale di
L' Aquila

Dichiarazione protocollo n. AQ0090640 del 08/06/2006

Planimetria di u.i.u. in Comune di Pratola Peligna

Via Madonna Della Neve civ. SNC

Identificativi Catastali:
Sezione:
Foglio: 4
Particella: 428
Subalterno: 143

Compilata da:
Palombizio Cesare Antonio

Iscritto all'albo:
Geometri

Prov. L' Aquila N. 1597

Scheda n. 1 Scala 1:100

Piano Seminterrato

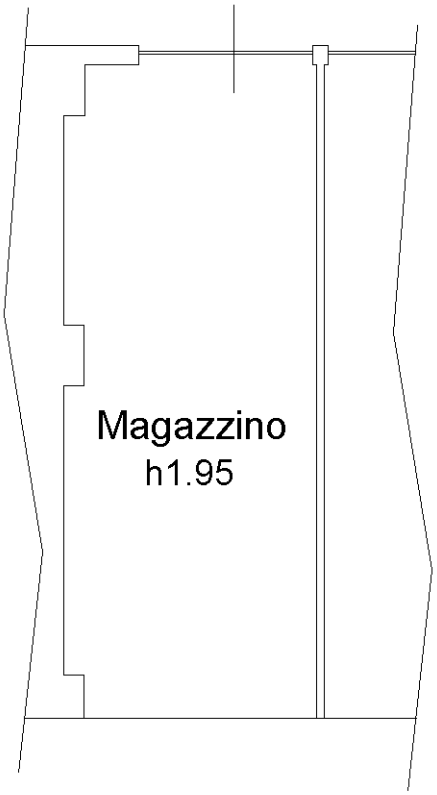

NORD

Il Tecnico
Geom. Cesare A. Palombizio

Ultima planimetria in atti

Data: 19/06/2025 - n. T158638 - Richiedente: MPRDRN58E31H434W
Totale schede: 1 - Formato di acquisizione: A4(210x297) - Formato stampa richiesto: A4(210x297)

Catasto dei Fabbricati - Situazione al 19/06/2025 - Comune di PRATOLA PELIGNA(H007) - < Foglio 4 - Particella 428 - Subalterno 143 >
Firmato Da: PALOMBIZIO CESARE ANTONIO Emesso Da: ARUBAPEC S.P.A. NG CA 3 Serial#: 9c5b947ccefed97c9b6711baa42a432