Agenzia del Territorio
CATASTO FABBRICATI
Ufficio Provinciale di
Cremona

Dichiarazione protocollo n. CR0031984 del 15/03/2012

Planimetria di u.i.u. in Comune di Gabbioneta Binanuova

Via Domenico Barbieri civ. 15

Identificativi Catastali:	Compilata da:
Sezione:	Simonelli Alberto
Foglio: 2	Iscritto all'albo: Geometri
Particella: 274	
Subalterno: 503	Prov. Cremona N. 1373

Scheda n. 1 Scala 1:200

PIANO PRIMO

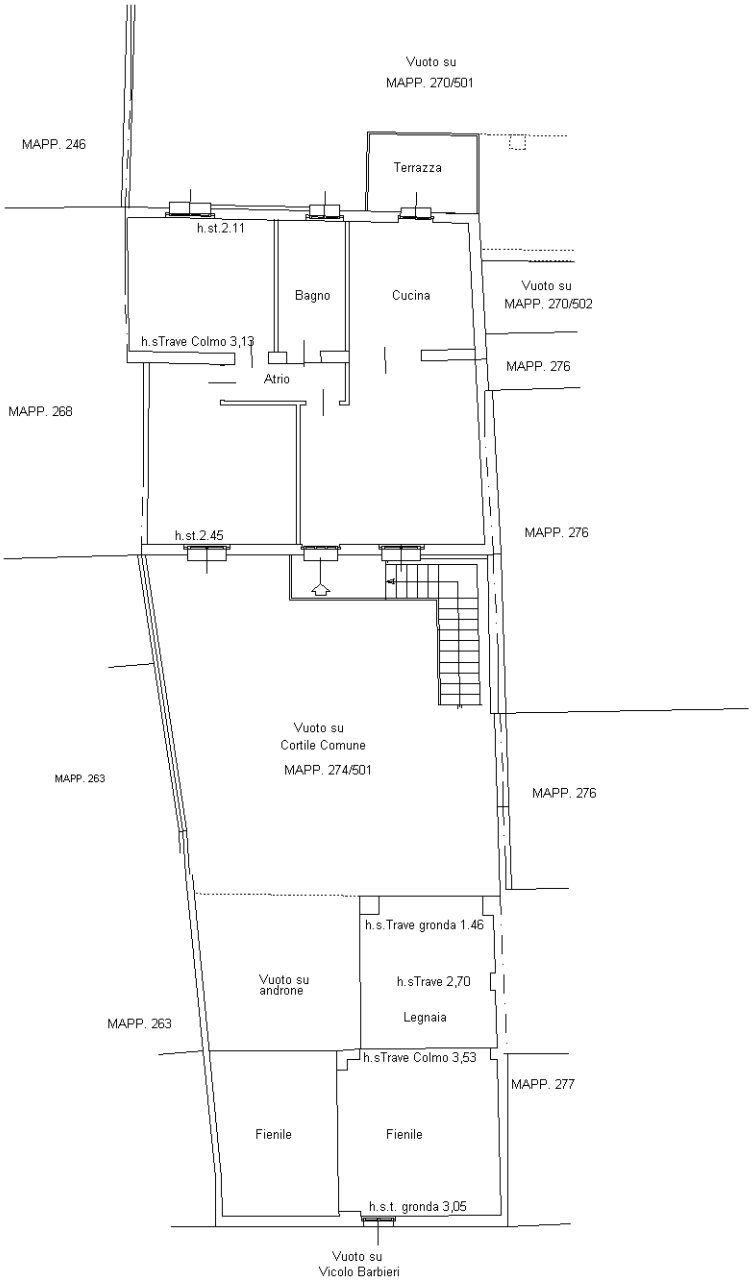

PIANO TERRA

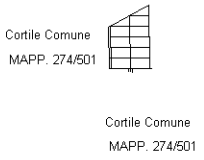

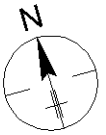

Ultima planimetria in atti

Catasto dei Fabbricati - Situazione al 07/01/2025 - Comune di GABBIONETA BINANUOVA(D834) - < Foglio 2 - Particella 270 - Subalterno 503 > - Uiu graffata
Firmato Da: [illegible] Emesso Da: [illegible] CAMERE QUALIFIED ELECTRONIC SIGNATURE CA Serial#: 24f65b