


|   |  |               |            |             |                              |                         |                |
|---|--|---------------|------------|-------------|------------------------------|-------------------------|----------------|
| ELABORATO PLANIMETRICO                              |  | Completato da | [REDACTED] |             | Iscritto all'albo: Ingegneri | Prov. Trapani           | N. 805         |
| Comune di Petrosino                                 |  |               | Sezione:   | Foglio: 368 | Particella: 831              | Protocollo n. TP0091819 | del 18/04/2012 |
| Dimostrazione grafica dei subalterni                |  |               |            |             |                              |                         |                |
| Tipo Mappale n. 258532 del 26/10/2011 Scala 1 : 500 |  |               |            |             |                              |                         |                |

Agenzia del Territorio  
 CATASTO FABBRICATI  
 Ufficio provinciale di Trapani

Piano Terra

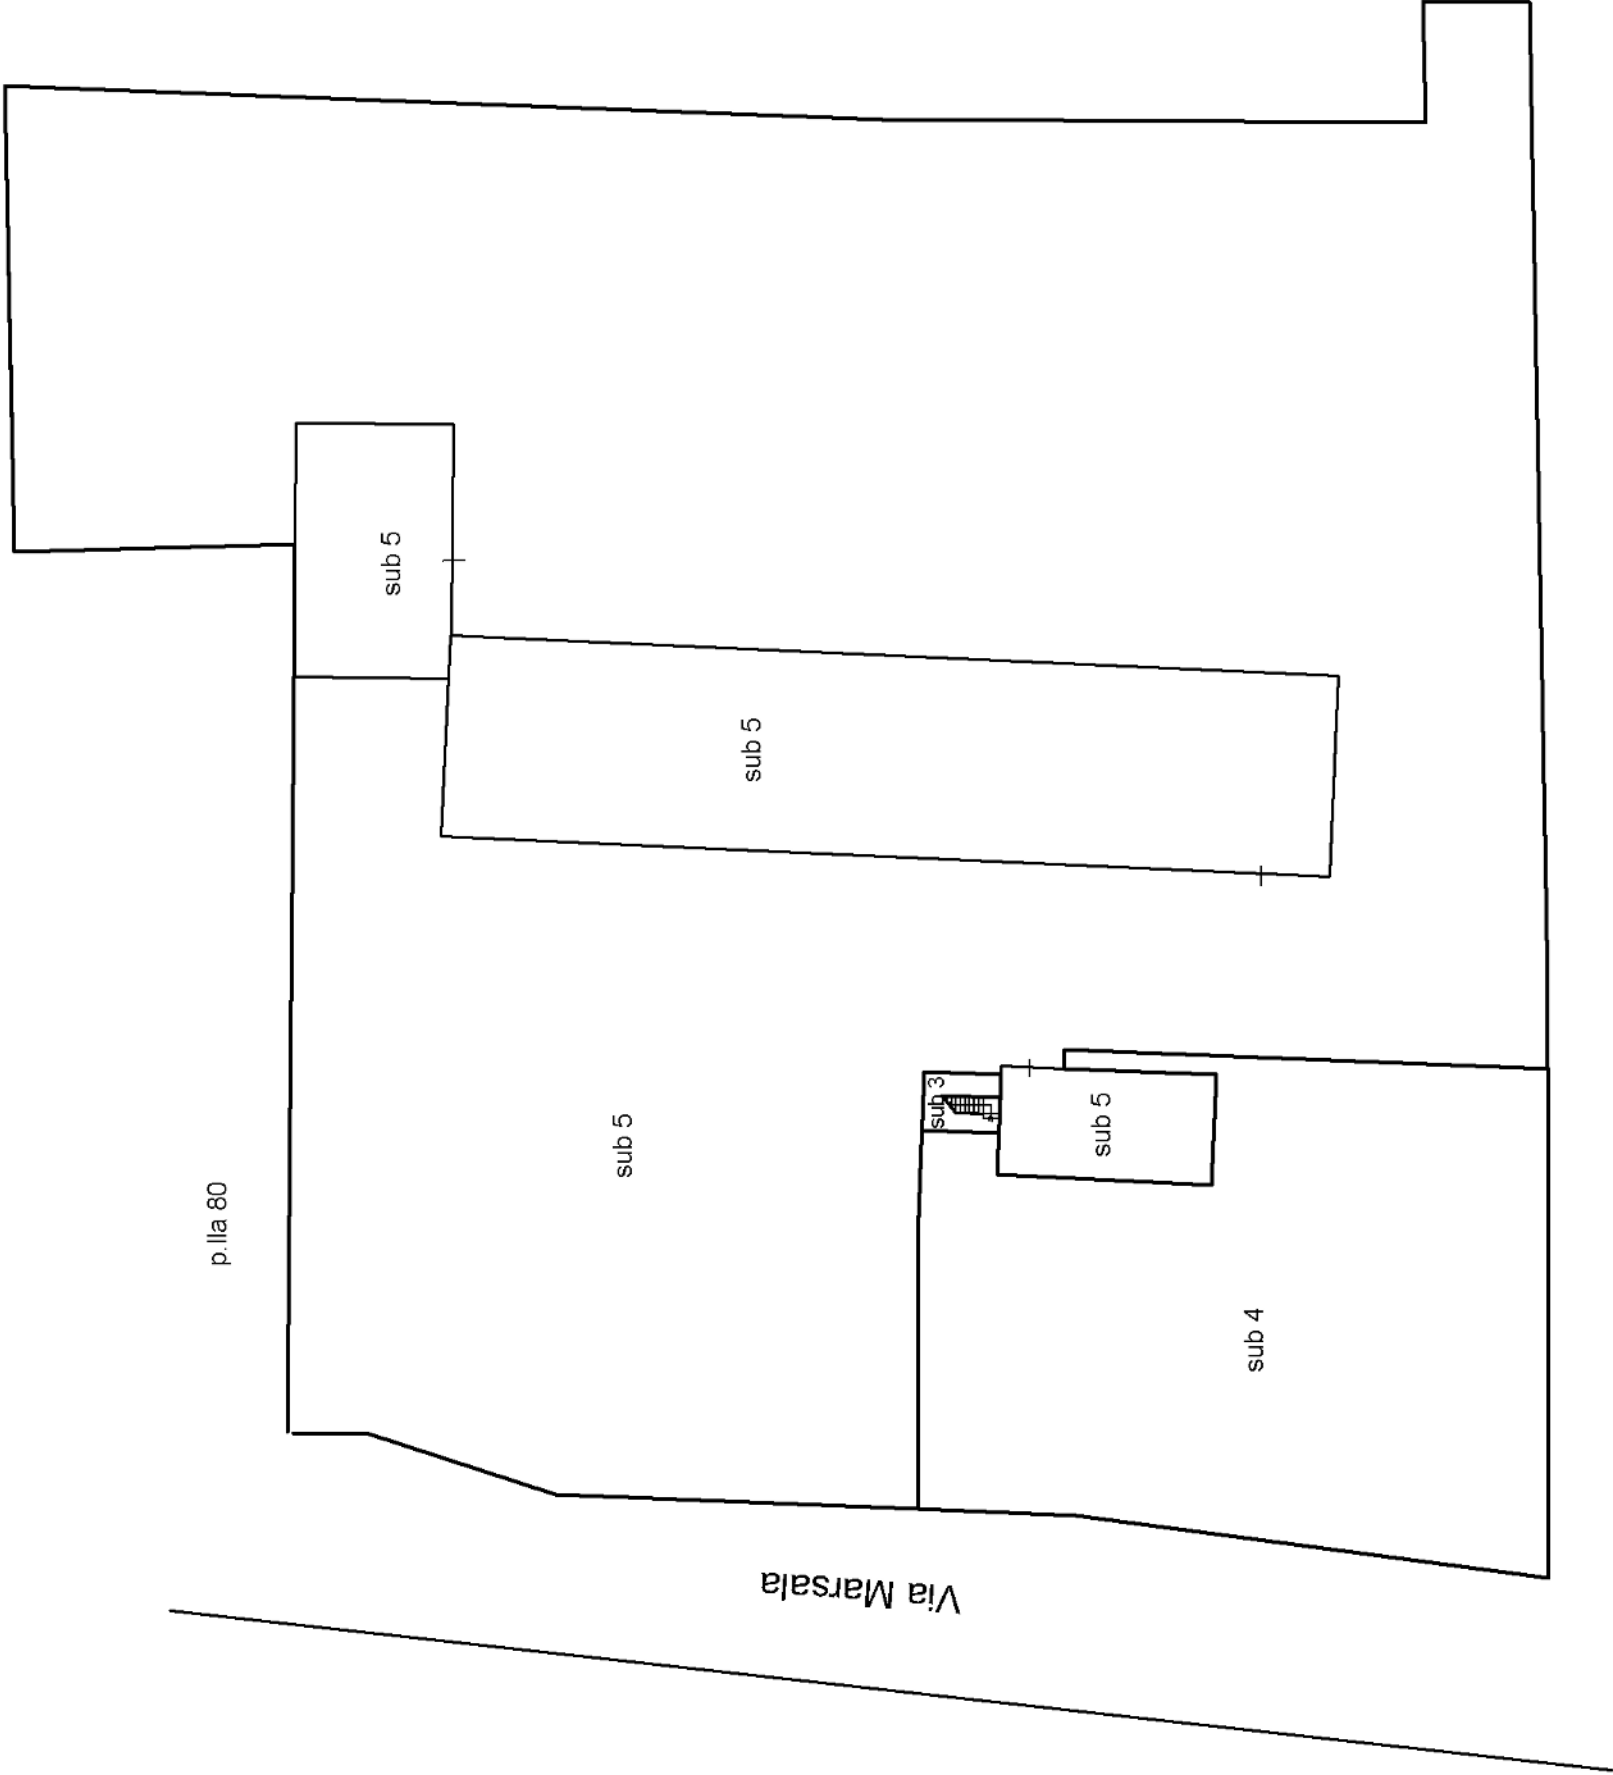

|                                      |  |                |                              |                        |               |        |
|--------------------------------------|--|----------------|------------------------------|------------------------|---------------|--------|
| ELABORATO PLANIMETRICO               |  | Completato     | Iscritto all'albo: Ingegneri |                        | Prov. Trapani | N. 805 |
| Comune di Petrosino                  |  |                |                              |                        |               |        |
| Sezione:                             |  | Foglio: 368    |                              | Particella: 831        |               |        |
| Protocollo n. TP0091819              |  | del 18/04/2012 |                              | Tipo Mappale n. 258532 |               |        |
|                                      |  |                |                              | del 26/10/2011         |               |        |
|                                      |  |                |                              | Scala 1 : 500          |               |        |
| Dimostrazione grafica dei subalterni |  |                |                              |                        |               |        |

Agenzia del Territorio  
 CATASTO FABBRICATI  
 Ufficio provinciale di Trapani

Piano Primo

